

ELŐTERJESZTÉS
a Képviselő-testület 2021. november 23-ai ülésére

<u>Tárgy:</u>	Méhes Jánosné ingatlan felajánlása
<u>Előadó:</u>	Horváth Zsolt polgármester
<u>Az előterjesztést készítette:</u>	Lajkó Andor városfejlesztési és műszaki irodavezető
<u>Törvényességi szempontból ellenőrizte:</u>	dr. Boldoczki Krisztina jegyző
<u>Előterjesztést véleményezi:</u>	Pénzügyi Bizottság, Városfejlesztési-, Idegenforgalmi-, Mezőgazdasági és Környezetvédelmi Bizottság
<u>Ügyiratszám:</u>	DFV/3405-2/2021

Tisztelt Képviselő-testület!

Méhes Jánosné kérelmet nyújtott be a Tisztelt Képviselő- testület felé, melyben a dunaföldvári 1765 hrsz.-ú (7020, Dunaföldvár, Kenderföldi út), 624 m2 területű kaszáló ingatlanból a tulajdonát képező 2/6 tulajdoni hányadot felajánlja térítésmentesen Dunaföldvár Város Önkormányzata részére.

Az ajándékozási szerződés megkötése során ügyvédi és földhivatali bejegyzési költség merül fel, kb. 45.000,- Ft. .

Az előterjesztéshez mellékelem a térképmásolatot.

Kérem a Képviselő- testületet, hogy az előterjesztést tárgyalja meg és a határozati javaslatot fogadja el.

Dunaföldvár, 2021. november 10.

Horváth Zsolt sk.
polgármester

HATÁROZATI JAVASLAT

Dunaföldvár Város Képviselő-testülete döntött arról, hogy


1. a dunaföldvári 1765 hrsz.-ú, 624 m2 területű ingatlan Méhes Jánosné tulajdonát képező 2/6 tulajdoni hányad felajánlását térítésmentesen elfogadja.
2. biztosítja az ügylet során felmerülő költségeket, kb. 45.000,- Ft-ot a város 2021. évi költségvetésének dologi kiadás terhére.
3. felhatalmazza a polgármestert a szükséges nyilatkozatok, jognyilatkozatok, valamint intézkedések megtételére.

Határidő: folyamatos

Felelős: Horváth Zsolt polgármester

Erről értesül:

1. Kérelmező
2. városfejlesztési és műszaki irodavezető

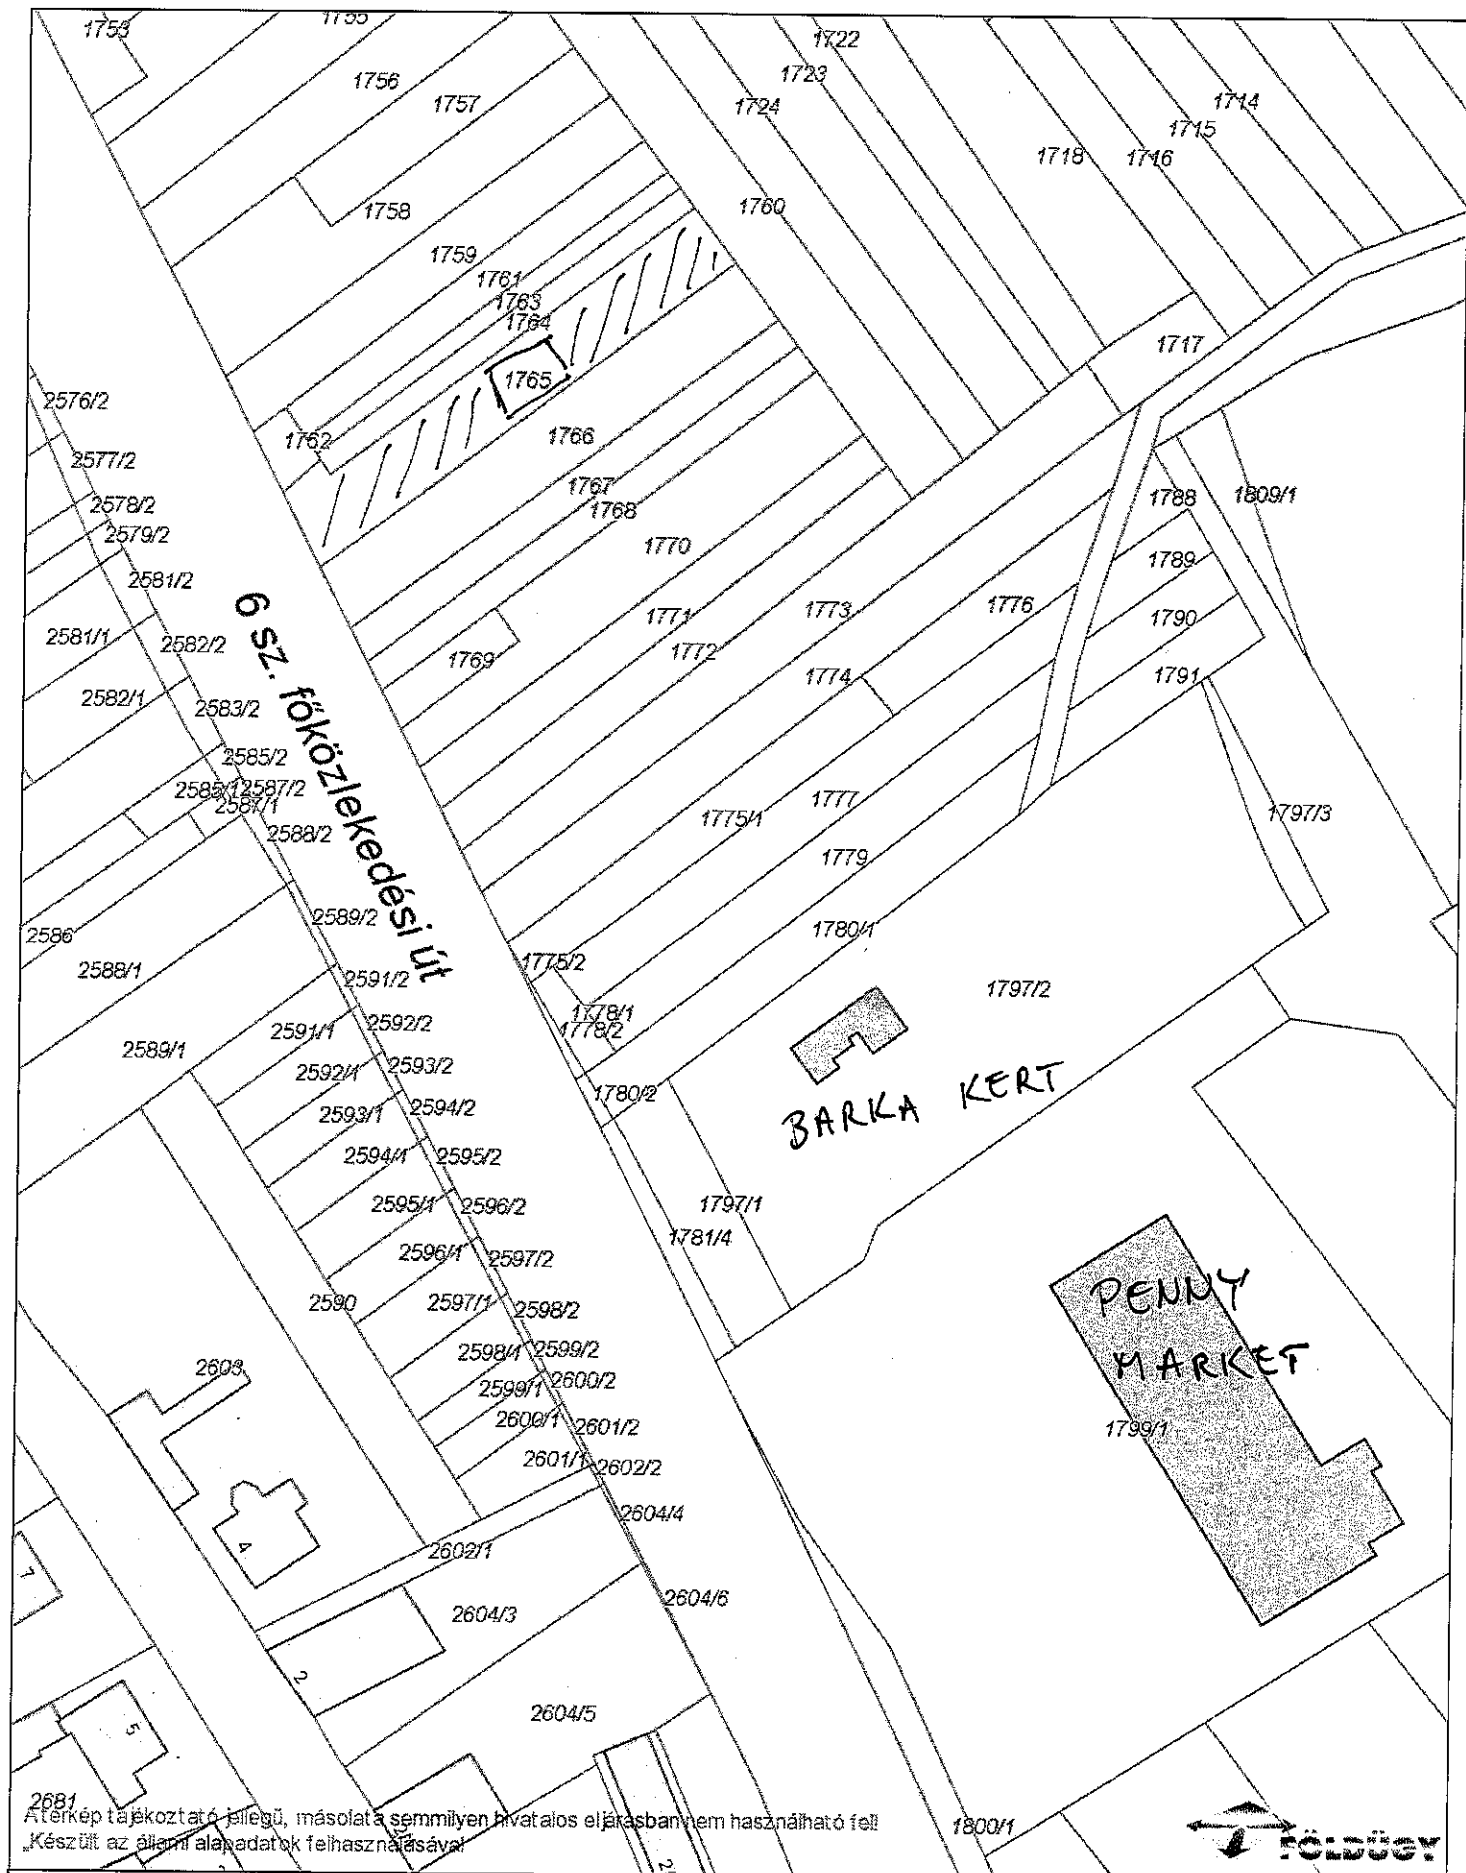

2681
A térkép tájékoztató jellegű, másolata semmilyen hivatalos eljárásban nem használható fel!
Készült az állami alapadatok felhasználásával

Dátum: 2021.11.10 15:30
Készítette: ismeretlen
Méretarány: 1:1000
Koordináta: 639918.98, 162089.59 - 640108.95, 162336.36
Megjegyzés:

