

ELŐTERJESZTÉS
a Képviselő-testület 2022. november 22-ei ülésére

<u>Tárgy:</u>	Dunaföldvár 6542 hrsz-ú földút (Diós) kőszórásos felújítása
<u>Előadó:</u>	Horváth Zsolt polgármester
<u>Az előterjesztést készítette:</u>	Lajkó Andor városfejlesztési és műszaki irodavezető
<u>Törvényességi szempontból ellenőrizte:</u>	dr. Boldoczki Krisztina jegyző
<u>Előterjesztést véleményezi:</u>	Városfejlesztési-, Idegenforgalmi-, Mezőgazdasági és Környezetvédelmi Bizottság, Pénzügyi Ellenőrző Bizottság
<u>Ügviratszám:</u>	DFV/3734-2/2022

Tisztelt Képviselő-testület!

Nagy Gáborné kérelemmel fordult a T. Képviselő- testülethez, hogy a Dunaföldvár 6542 hrsz.-ú földút kőszórásos felújítása során az út mellett érintett ingatlan tulajdonosok által befizetett hozzájárulást fogadja be a város 2022. évi költségvetésébe és azt fordítsa az út, mintegy 400 m hosszon történő felújítására. A telek tulajdonosok által befizetendő összeg kb. 800 000 Ft.

A felújításra kerülő út folytatása a pályázati pénzből korábban felújított diósi útszakasznak, része az ún. Mária útnak.

A pénzügyi forrás két részből tevődik össze, egyrészt a lakossági befizetés, másrészt a város 2022. évi költségvetésének, kiemelt dologi előirányzata, külterületi földút karbantartási kerete.

Az előterjesztéshez mellékelem a térképmásolatot.

Kérem a Képviselő- testületet, hogy az előterjesztést tárgyalja meg és a határozati javaslatot fogadja el.

Dunaföldvár, 2022. november 10.

Horváth Zsolt sk.
polgármester

HATÁROZATI JAVASLAT

Dunaföldvár Város Önkormányzatának Képviselő-testülete dönt arról, hogy


1. Dunaföldvár Város Önkormányzatának tulajdonát képező Dunaföldvár 6542 hrsz.-ú földút kőszórással történő felújításával kapcsolatban az út mellett érintett ingatlan tulajdonosok által befizetett hozzájárulást befogadja a város 2022. évi költségvetésébe és azt az út felújítására fordítja.
2. Felhatalmazza a polgármestert a szükséges nyilatkozatok, jognyilatkozatok, valamint intézkedések megtételére.

Határidő: folyamatos

Felelős: Horváth Zsolt polgármester

Erről értesül:

1. Kérelmező
2. városfejlesztési és műszaki irodavezető
3. pénzügyi- és adóiroda vezető

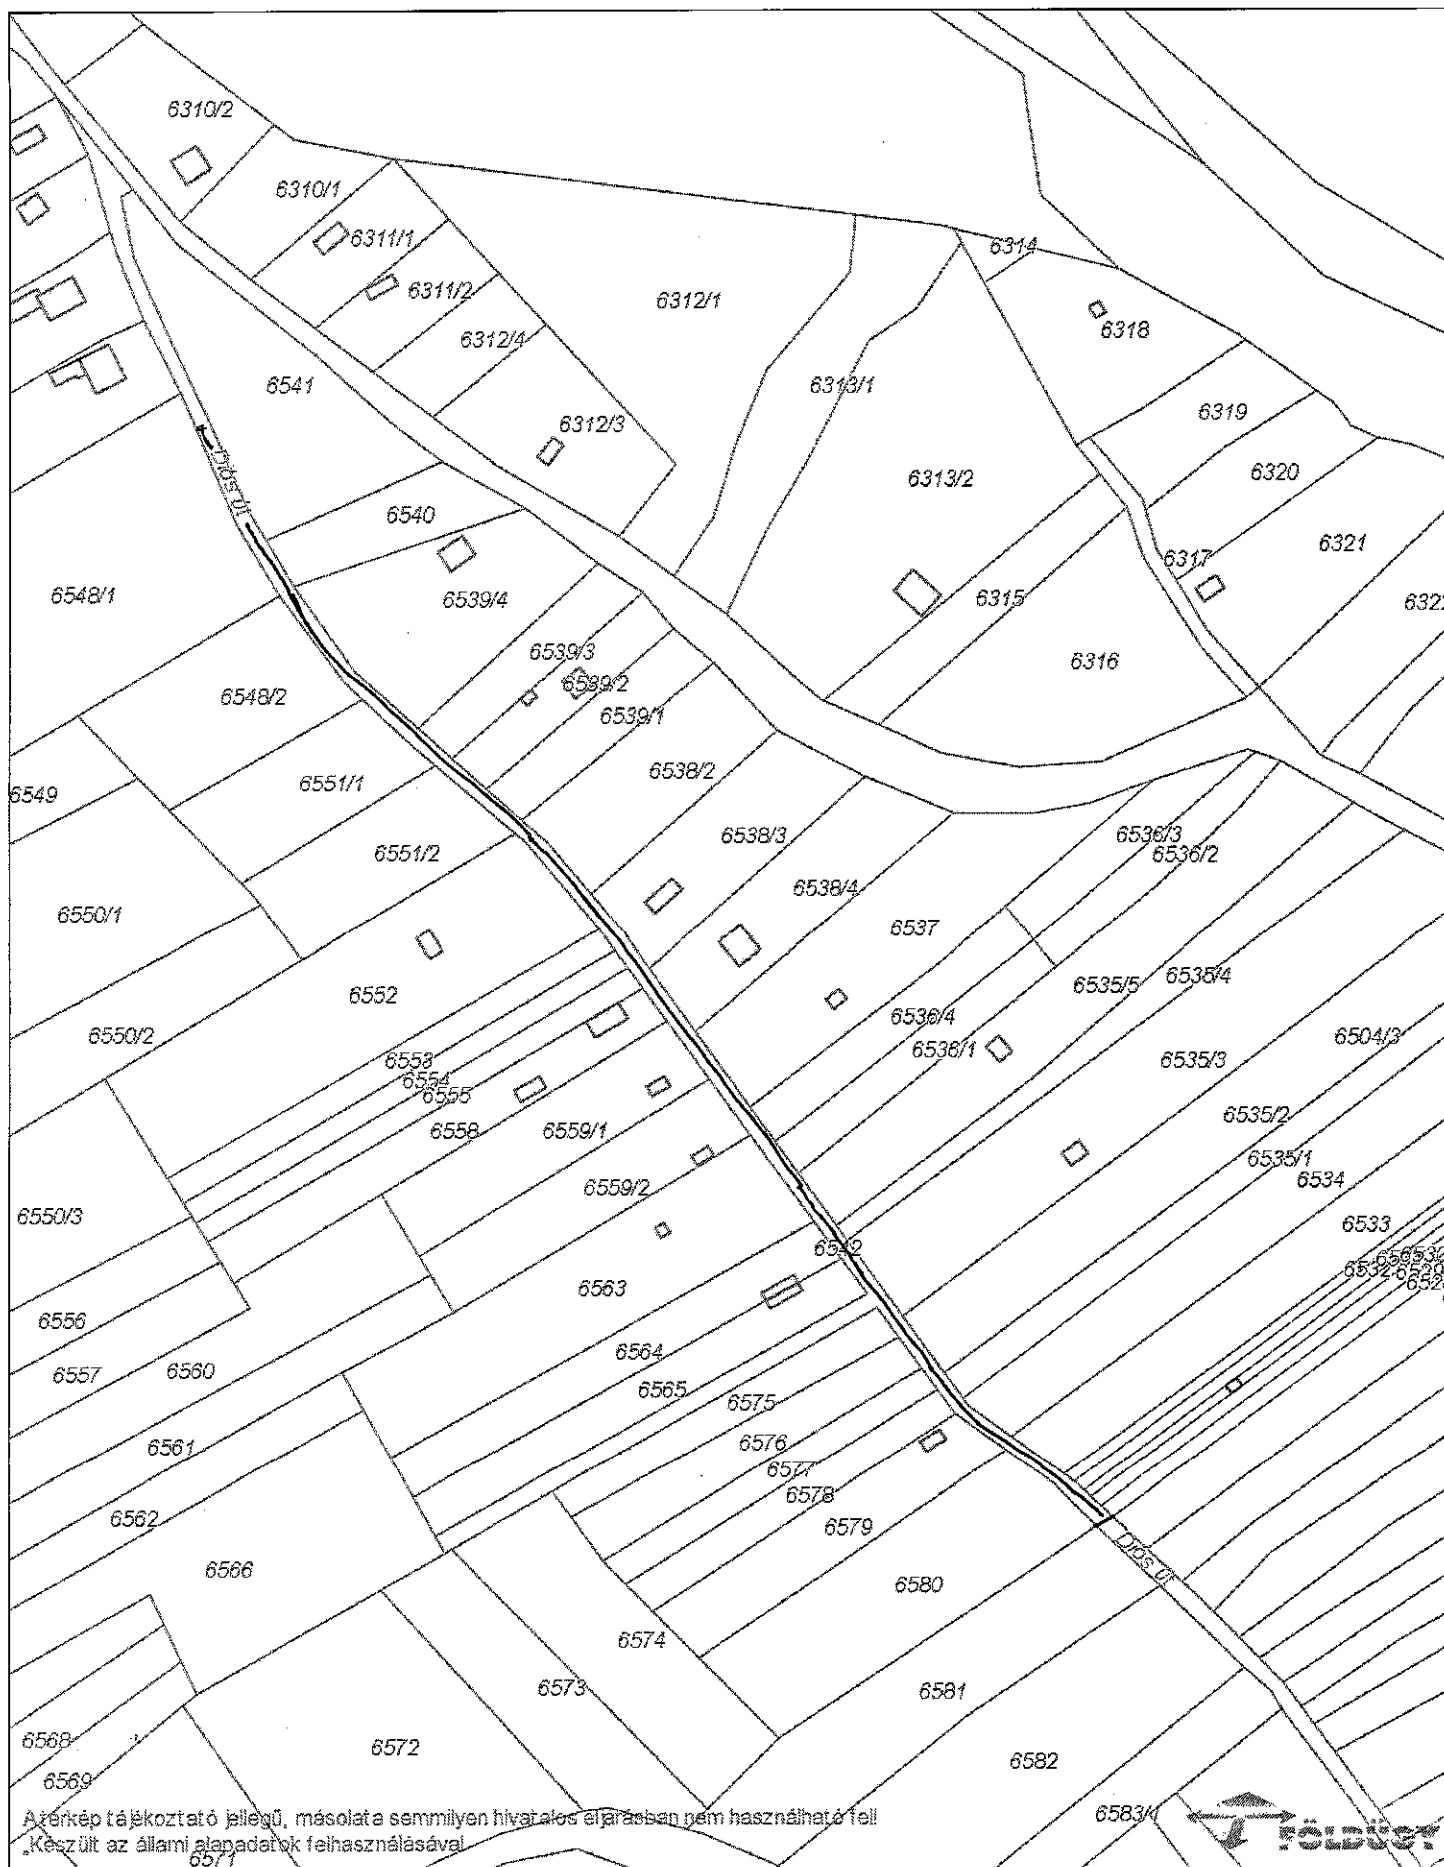

Dátum: 2022.11.03 15:03
Készítette: ismeretlen
Méretarány: 1:2000
Koordináta: 641518.82, 161697.61 - 641898.76, 162191.15
Megjegyzés:

