

ELŐTERJESZTÉS
a Képviselő-testület 2023. január 31-ei ülésére

Tárgy:

Előadó:

Az előterjesztést készítette:

Törvényességi szempontból ellenőrizte:

Előterjesztést véleményezi:

Ügyiratszám:

1956-os emlékmű ügyében elvi döntés

Horváth Zsolt polgármester

Lajkó Andor városfejlesztési és műszaki
irodavezető

dr. Boldoczki Krisztina jegyző

Városfejlesztési-, Idegenforgalmi-,
Mezőgazdasági és Környezetvédelmi
Bizottság

Pénzügyi Ellenőrző Bizottság,

Oktatási-, Kulturális,- Egészségügyi,-

Szociális,- Ifjúsági és Sport Bizottság

DFV/180-1/2023

Tisztelt Képviselő-testület!

Az 1956-os emlékmű ügyét többször tárgyalta a Képviselő-testület, azonban sem a helyszínben sem az emlékmű kinézetében nem született döntés.

A mellékelt elképzelés szerinti emlékműre teszek javaslatot a 7020, Dunaföldvár, Rákóczi u. 2. szám előtti közterületen (Dunaföldvár 1061 hrsz.) történő létesítéssel.

A helyi önkormányzatok és szerveik, a köztársasági megbízottak, valamint egyes centrális alárendeltségű szervek feladat- és hatásköreiről szóló 1991. évi XX. törvény 109. § (1) bekezdése szerint művészeti alkotás közterületen, valamint önkormányzati tulajdonú épületen való elhelyezéséről, áthelyezéséről, lebontásáról a település önkormányzatának képviselőtestülete, Budapesten fővárosi tulajdonú közterület vagy épület esetében a fővárosi önkormányzat közgyűlése, a kerületi önkormányzat tulajdonában álló közterület vagy épület esetében a kerületi önkormányzat képviselőtestülete dönt, és gondoskodik fenntartásáról és felújításáról.

A Törvény 109.§ (2) bekezdése értelmében a döntéshez a műalkotás művészi értékére vonatkozóan szakvéleményt kell beszerezni.

Az emlékmű bazalt és gránit anyagú kőből kerülne kialakításra, vasbeton lemezalappal, bazalt nagykocka kő burkolattal, illetve szintén nagykocka kőből készült barikáddal. A barikádon fekete gránit kőből készült zászlórúd és piros-fehér-zöld színű gránit kőből készült lyukas zászló imitáció kerül. A barikád és a zászló mögött egy négyszögű fekete gránit oszlopon gyertyalángot szimbolizáló faragvány készül, lámpával. A teljes emlékmű alapterülete kb. 2,5 m x 3 m, magassága kb. 2,5 m.

Az emlékműre a Képviselő-testület által elfogadott felirat kerülne réz betűkből kialakítva. Javasolom a gránit oszlop belső oldalára a következő feliratot elhelyezni: „1956 Emlékére”, a külső oldalára pedig: „Létesíttette Dunaföldvár Város Önkormányzata 2023”

A kivitelezés előzetesen becsült költsége bruttó 5.000.000,- Ft.

Kérem a Tisztelt Képviselő-testületet döntsön arról, hogy a Dunaföldvár, Rákóczi u. 2. számú épület előtti közterületen fel kívánja-e állítani a mellékelt rajz szerinti 1956-os emlékművet.

Kérem az előterjesztésben foglaltak megvitatását és a döntés meghozatalát.

Dunaföldvár, 2023. január 20.

Horváth Zsolt sk.
polgármester

HATÁROZATI JAVASLAT

Dunaföldvár Város Önkormányzatának Képviselő-testülete dönt arról, hogy


1. a 7020, Dunaföldvár, Rákóczi u. 2. szám előtti közterületen (Dunaföldvár 1061 hrsz.) 1956-os emlékművet létesít az előterjesztésben ismertetett módon és felirattal.
2. A helyi önkormányzatok és szerveik, a köztársasági megbízottak, valamint egyes centrális alárendeltségű szervek feladat- és hatásköreiről szóló 1991. évi XX. törvény 109. § (2) bekezdése szerinti szakvéleményt beszerzi.
3. a szükséges pénzügyi fedezetről és a kivitelezésről a város 2023. évi elfogadott költségvetésének ismeretében fog dönteni.
4. felhatalmazza a polgármestert a szükséges nyilatkozatok, jognyilatkozatok, valamint intézkedések megtételére.

Határidő: folyamatos

Felelős: Horváth Zsolt polgármester

Erről értesül:

1. pénzügyi irodavezető
2. városfejlesztési és műszaki irodavezető

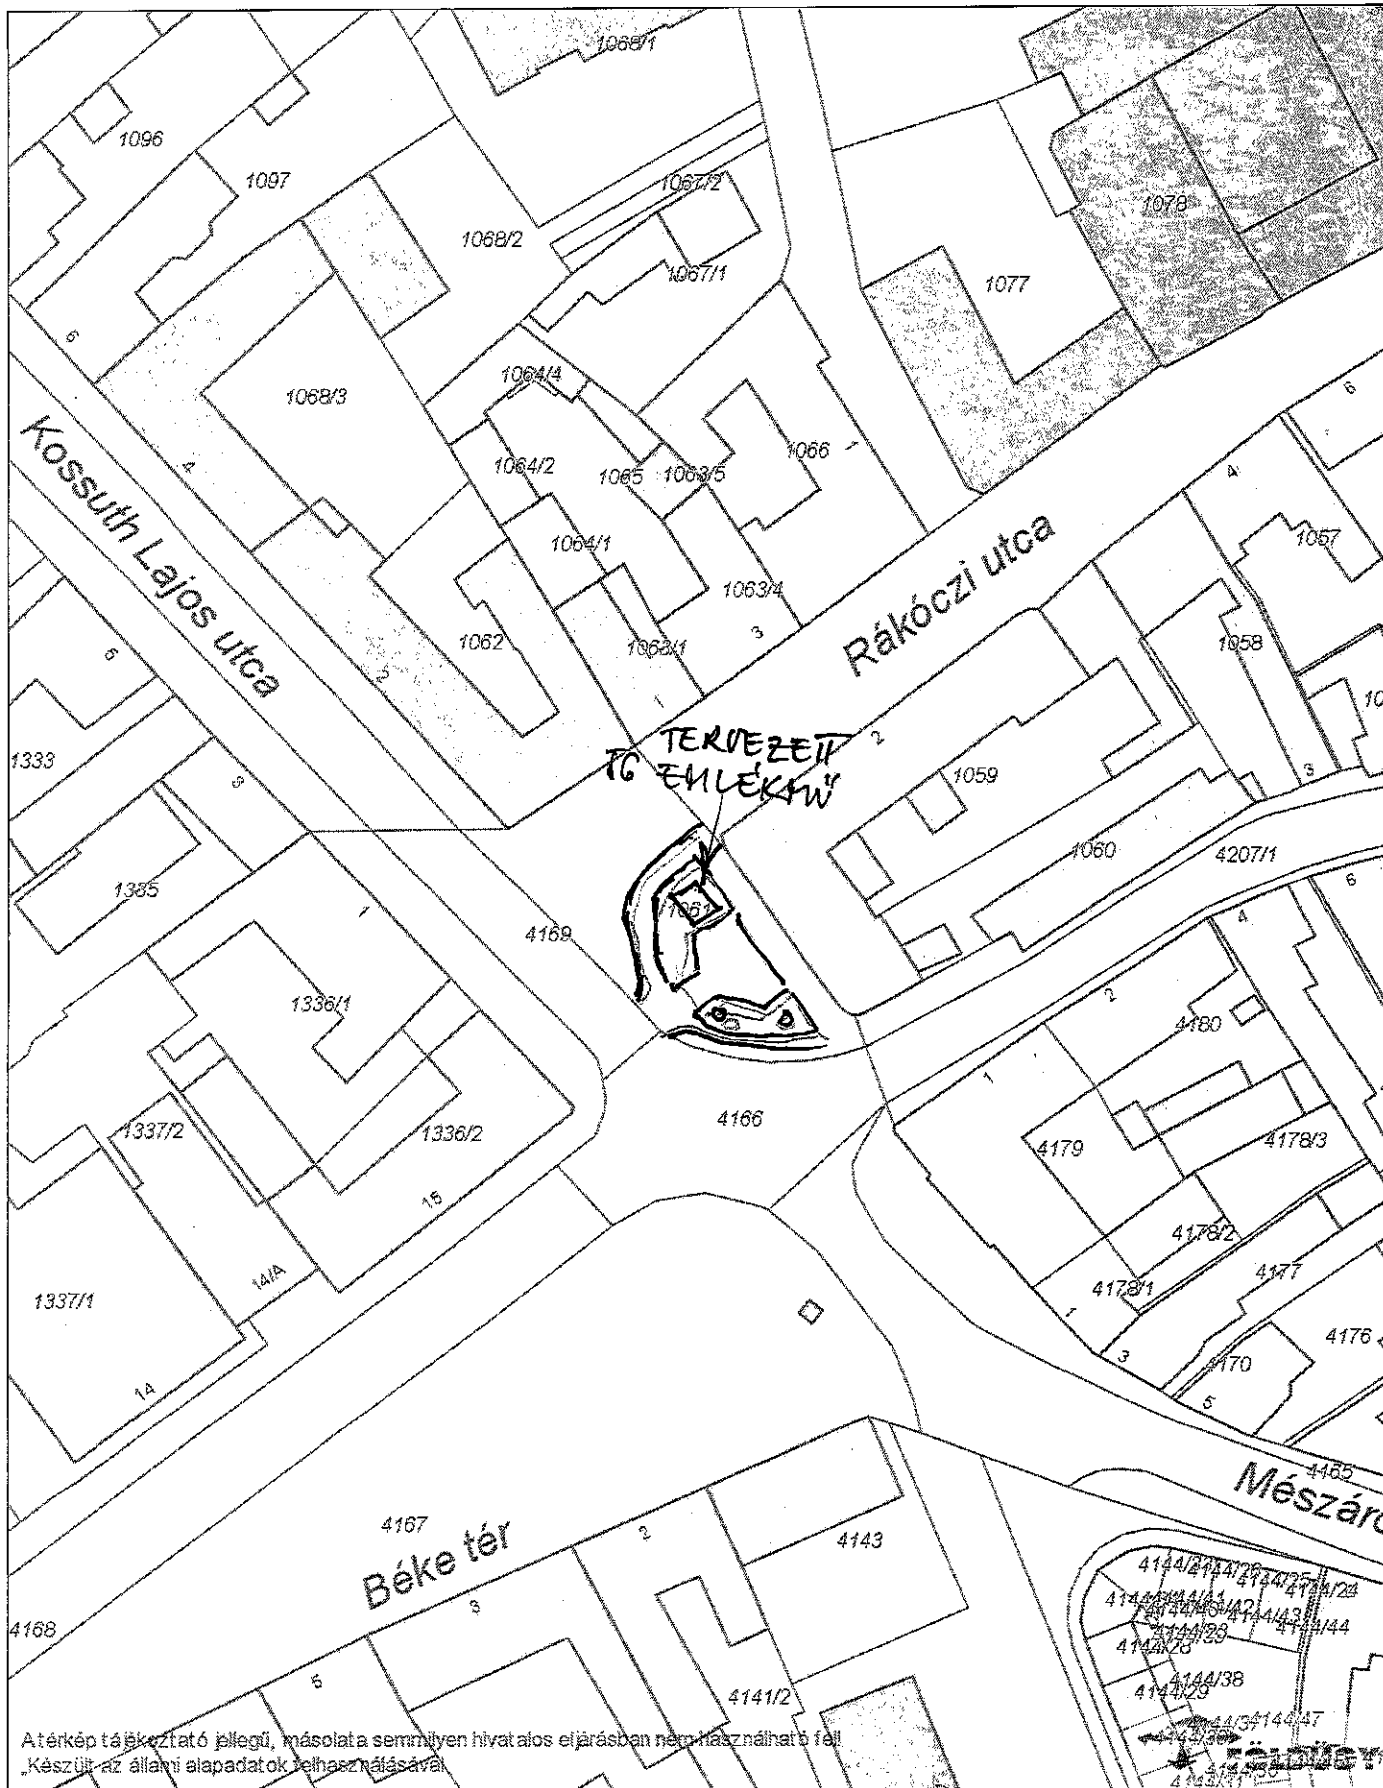

Atérkép tájékoztató jellegű, másolata semmilyen hivatalos eljárásban nem használható fel!
 Készült az állami alapadatok felhasználásával.

Dátum: 2023.01.11 15:08
Készítette: ismeretlen
Méretarány: 1:1000
Koordináta: 640611.24, 162385.23 - 640801.21, 162632
Megjegyzés:



