

ELŐTERJESZTÉS
a Képviselő-testület 2023. január 31-ei ülésére

<u>Tárgy:</u>	Burnyoczkai József és Burnyoczkai Józsefné ingatlan felajánlása
<u>Előadó:</u>	Horváth Zsolt polgármester
<u>Az előterjesztést készítette:</u>	Lajkó Andor városfejlesztési és műszaki irodavezető
<u>Törvényességi szempontból ellenőrizte:</u>	dr. Boldoczki Krisztina jegyző
<u>Ügyiratszám:</u>	DFV/385-2/2023

Tisztelt Képviselő-testület!

Burnyoczkai József és Burnyoczkai Józsefné kérelmet nyújtottak be a Tisztelt Képviselő-testület felé, melyben a tulajdonukat képező dunaföldvári 82/1 hrsz.-ú ingatlan felajánlják térítésmentesen Dunaföldvár Város Önkormányzata részére a Szőlőskertek utca közterület szélesítéshez 85 m² területet. Az ingatlanért cserébe kérik a szükséges bejegyzési és ügyvédi költségek átvállalását.

Az ingatlanra a város szabályozási terve alapján szükség van.

Az ajándékozási szerződés megkötése során ügyvédi és földhivatali bejegyzési költség merül fel, kb. 50 000 Ft.

Az előterjesztéshez mellékelem a térképmásolatot.

Kérem a Képviselő-testületet, hogy az előterjesztést tárgyalja meg és a határozati javaslatot fogadja el.

Dunaföldvár, 2023. január 27.

Horváth Zsolt sk.
polgármester

HATÁROZATI JAVASLAT

Dunaföldvár Város Önkormányzatának Képviselő-testülete dönt arról, hogy


1. Burnyoczkai József és Burnyoczkai Józsefné tulajdonát képező Dunaföldvár 82/1 hrsz.-ú, 85 m² területű, kivett, beépítetlen terület megnevezésű ingatlan felajánlását közterület szélesítés céljából térítésmentesen elfogadja.
2. biztosítja az ügylet során felmerülő költségeket, kb. 50.000,- Ft-ot a város 2023. évi költségvetésének dologi kiadások terhére.
3. felhatalmazza a polgármestert a szükséges nyilatkozatok, jognyilatkozatok, valamint intézkedések megtételére.

Határidő: 2023. február 28.

Felelős: Horváth Zsolt polgármester

Erről értesül:

1. Kérelmezők
2. városfejlesztési és műszaki irodavezető

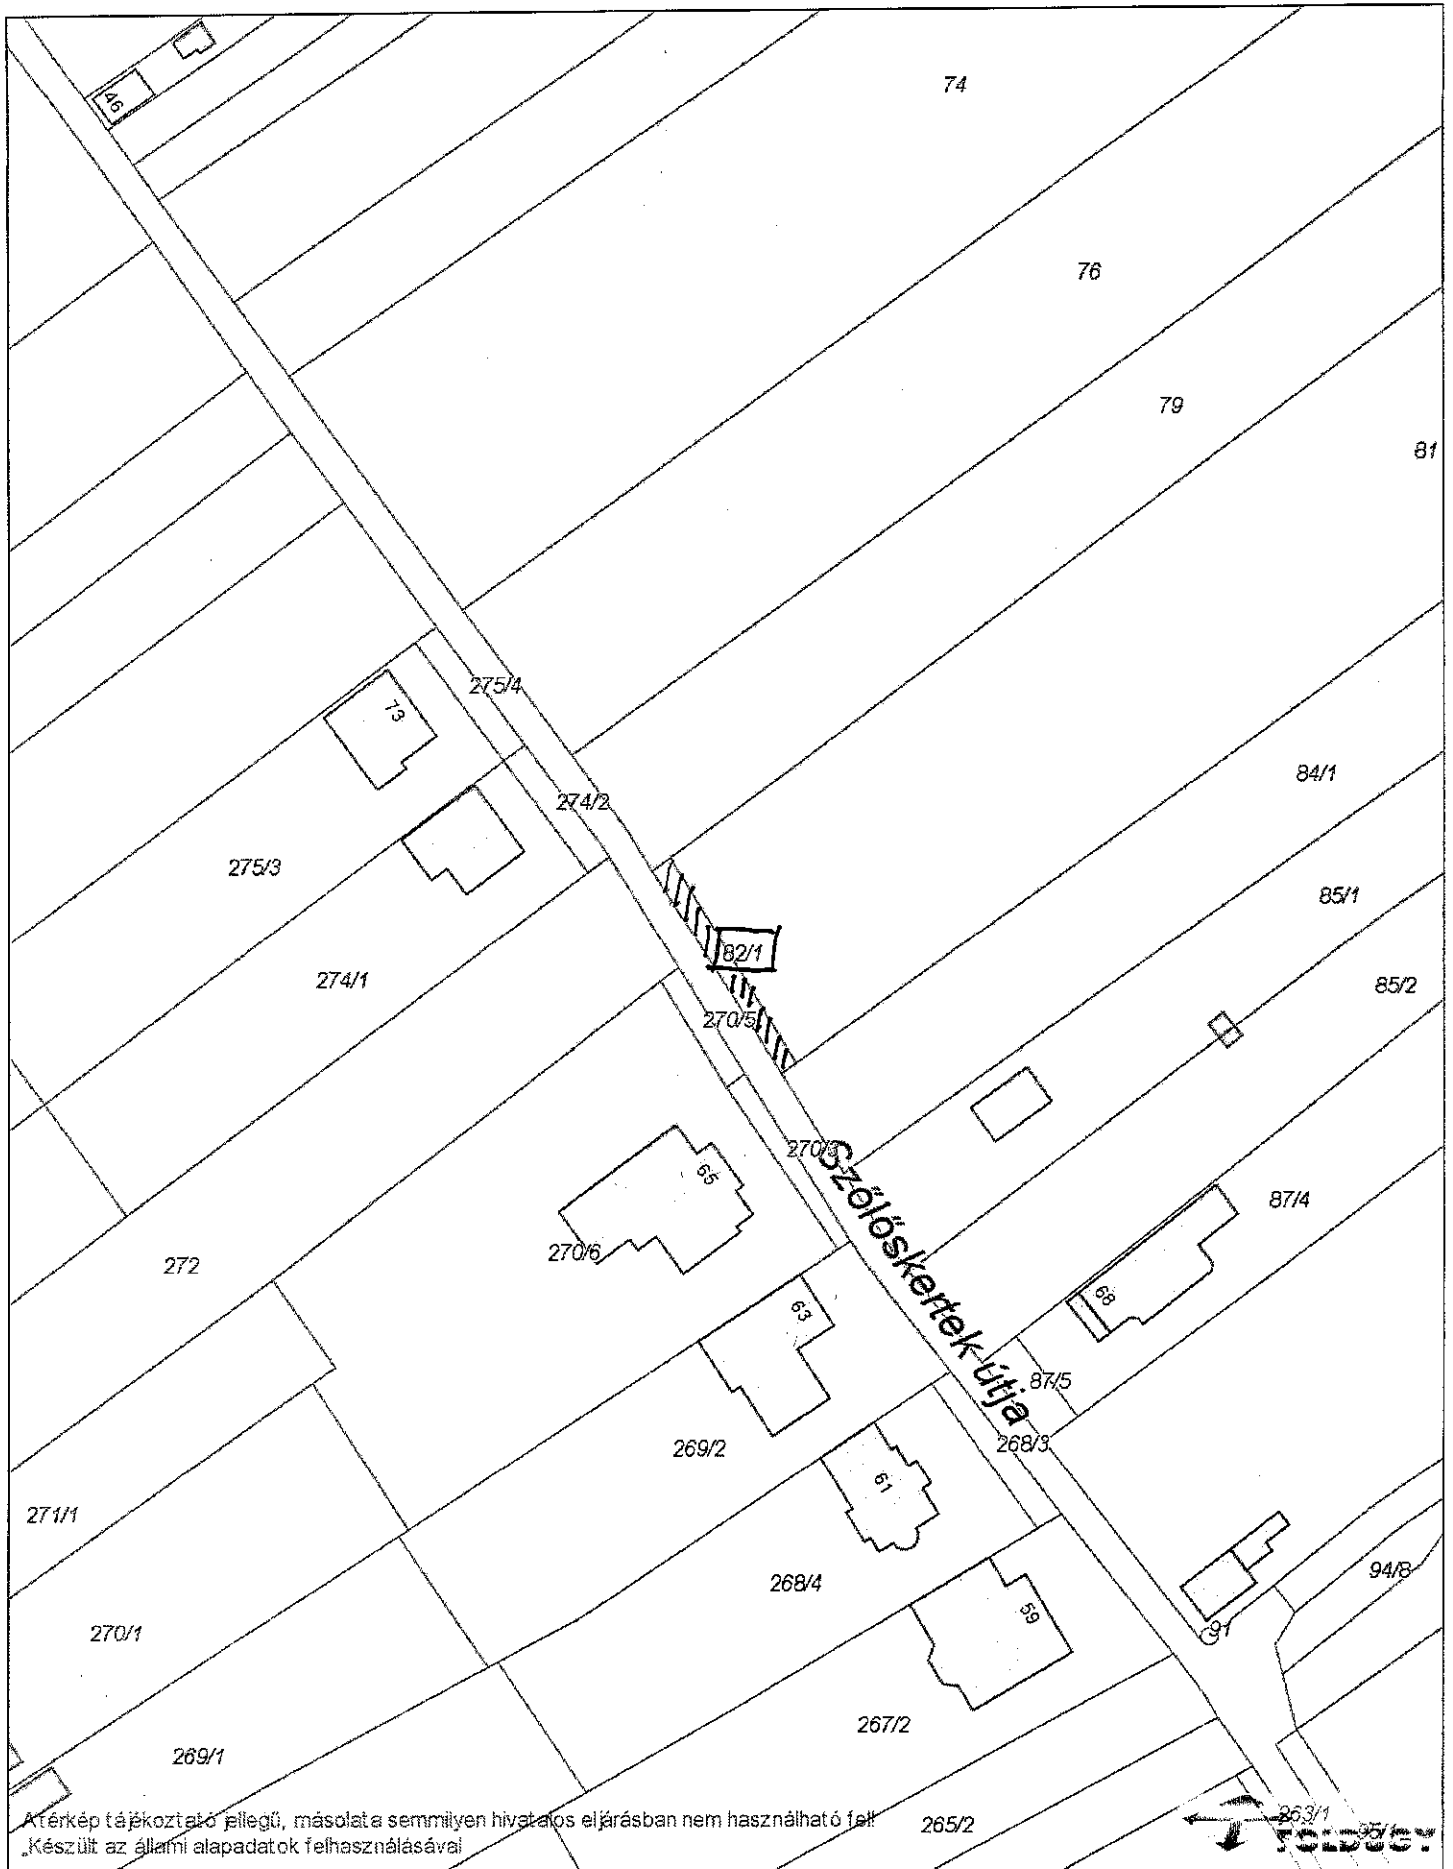

A térkép tájékoztató jellegű, másolata semmilyen hivatalos eljárásban nem használható fel!
 Készült az állami alapadatok felhasználásával

Dátum: 2023.01.27 08:22

Készítette: ismeretlen

Méretarány: 1:1000

Koordináta: 639844.65, 164023.6 - 640034.62, 164270.37

Megjegyzés:

