

ELŐTERJESZTÉS
a Képviselő-testület 2021. szeptember 30-ai ülésére

<u>Tárgy:</u>	7020 Dunaföldvár, Ifjúság tér közvilágítás kiépítése és közút szilárd burkolattal történő ellátása
<u>Előadó:</u>	Horváth Zsolt polgármester
<u>Az előterjesztést készítette:</u>	Lajkó Andor városfejlesztési és műszaki irodavezető
<u>Törvényességi szempontból ellenőrizte:</u>	dr. Boldoczki Krisztina jegyző
<u>Előterjesztést véleményezi:</u>	Pénzügyi Ellenőrző Bizottság, Városfejlesztési-, Idegenforgalmi-, Mezőgazdasági és Környezetvédelmi Bizottság
<u>Ügyiratszám:</u>	DFV/2682-2/2021

Tisztelt Képviselő-testület!

Kirizs Titiána Marianna a 7020 Dunaföldvár, Ifjúság tér 2. szám alatti társasház közös képviselőjeként kérelme kérelmet nyújtott be a Tisztelt Képviselő- testület felé, melyben kéri a társasház és a garázssor közötti terület fejlesztését közvilágítás létesítésével illetve a jelenleg salakos, kőszórásos út szilárd burkolattal történő ellátásával (a kérelmet mellékeljük).

Az Ifjúság térről szóban többen kérelmezték a K&H Bank mögötti területen is közvilágítás létesítését.

A kérelem az előterjesztés mellékletét képezi.

A közvilágítás megoldása történhet napelemes kandeláberek telepítésével.

A két területre összesen 7 db lámpa kiépítésére lenne szükség, melynek költsége bruttó 4.200.000,- Ft.

A garázssori közút szilárd burkolattal történő ellátása történhet a meglévő csapadékesatorna felhasználásával, „K” szegély kiépítésével, aszfalt vagy térkő burkolat létesítésével és víznyelő rácsok telepítésével.

A költségek meghatározásához szükséges felmérési terv elkészítése, mely tartalmaz tételes költségvetést is. A tervezési költség bruttó 490.000,- Ft.

Az előterjesztés mellékletét képezi a helyszínrajz, amelyen jelölésre került a 7 db kandeláber helye, illetve a tervezett szilárd burkolatú út.

Kérem a Képviselő- testületet, hogy az előterjesztést tárgyalja meg.

Dunaföldvár, 2021. szeptember 15.

Horváth Zsolt sk.
polgármester

HATÁROZATI JAVASLAT

Dunaföldvár Város Önkormányzatának Képviselő-testülete úgy döntött, hogy

1. a 7020 Dunaföldvár, Ifjúság térre telepítendő 7 db napelemes kandeláber létesítésének lehetőségét megvizsgálja a 2022. évi városi költségvetés tárgyalásakor,
2. a 7020 Dunaföldvár, Ifjúság téri garázssori út szilárd burkolattal történő ellátása érdekében elkészítteti a szükséges tervdokumentációt és annak elkészülte után a megvalósításról a becsült bekerülési költség ismeretében dönt a 2022. évi városi költségvetés tárgyalásakor.
3. megbízza a GMZTERV Kft.-t (7020 Dunaföldvár, Szőlőskertek u. 9.) a 2. pontban szereplő út tervdokumentációjának elkészítésével.
4. a 3. pont szerinti kötelezettségvállalás legkorábbi időpontja 2022. január 1. napja. A tervezési költséget, bruttó 490.000,- Ft-ot biztosítja a város 2022. évi költségvetésben biztosítani kell.
5. felhatalmazza a polgármestert a szükséges nyilatkozat, jognyilatkozat, valamint intézkedés megtételére.

Felelős: Horváth Zsolt polgármester

Határidő: folyamatos

Erről értesül:

1. Városfejlesztési és Műszaki Iroda
2. Pénzügyi – és Adó Iroda
3. Kérelmező

Ifjúság tér 2 sz. TÁRSASHÁZ

7020 Dunaföldvár

Ifjúság tér 2.

Dunaföldvár Város Önkormányzata

7020 Dunaföldvár

Kossuth L. u. 2.

Horváth Zsolt Polgármester részére!

DUNAFÖLDVÁRI POLGÁRMESTERI HIVATAL IKTATÓ		
Érkezett: 2021.08.06.	Érk. szám: 12/22/2021	
Szám: DFU/2682-1/2021	Melléklet:	
Ügyintéző: Lajos Andor		

Tárgy: Dunaföldvár, Ifjúság téri garázssornál út javítása, közvilágítás kiépítése

Tisztelt Cím!


Alulírott Kirizs Titiána Marianna, mint a Dunaföldvár, Ifjúság tér 2/A,B,C,D társasház közös képviselője a lakók nevében az alábbi problémákkal fordulok T. Önkormányzathoz:

1. A társasház mögött húzódó garázssoron nincs közvilágítás, ezért éjszaka végtelen sötétség van ezen a szakaszon. Ez problémát jelent az itt lakóknak, a garázs tulajdonosoknak, valamint közbiztonság szempontjából is fontos lenne közvilágítás létesítése. Nemcsak a társasház lakói használják a közutat.
2. Továbbá tisztelettel kérjük ugyanezen útszakaszon szilárd útburkolat kiépítését, egybekötve a csapadékvíz elvezetésével is. Nagyobb esőzések alkalmával a garázsokba befolyik a csapadékvíz.

Kérem szíves segítségét a problémák megoldása ügyében.


Dunaföldvár, 2021. augusztus 9.

Köszönettel:

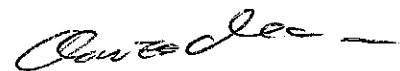

Kirizs Titiána Marianna

közös képviselő

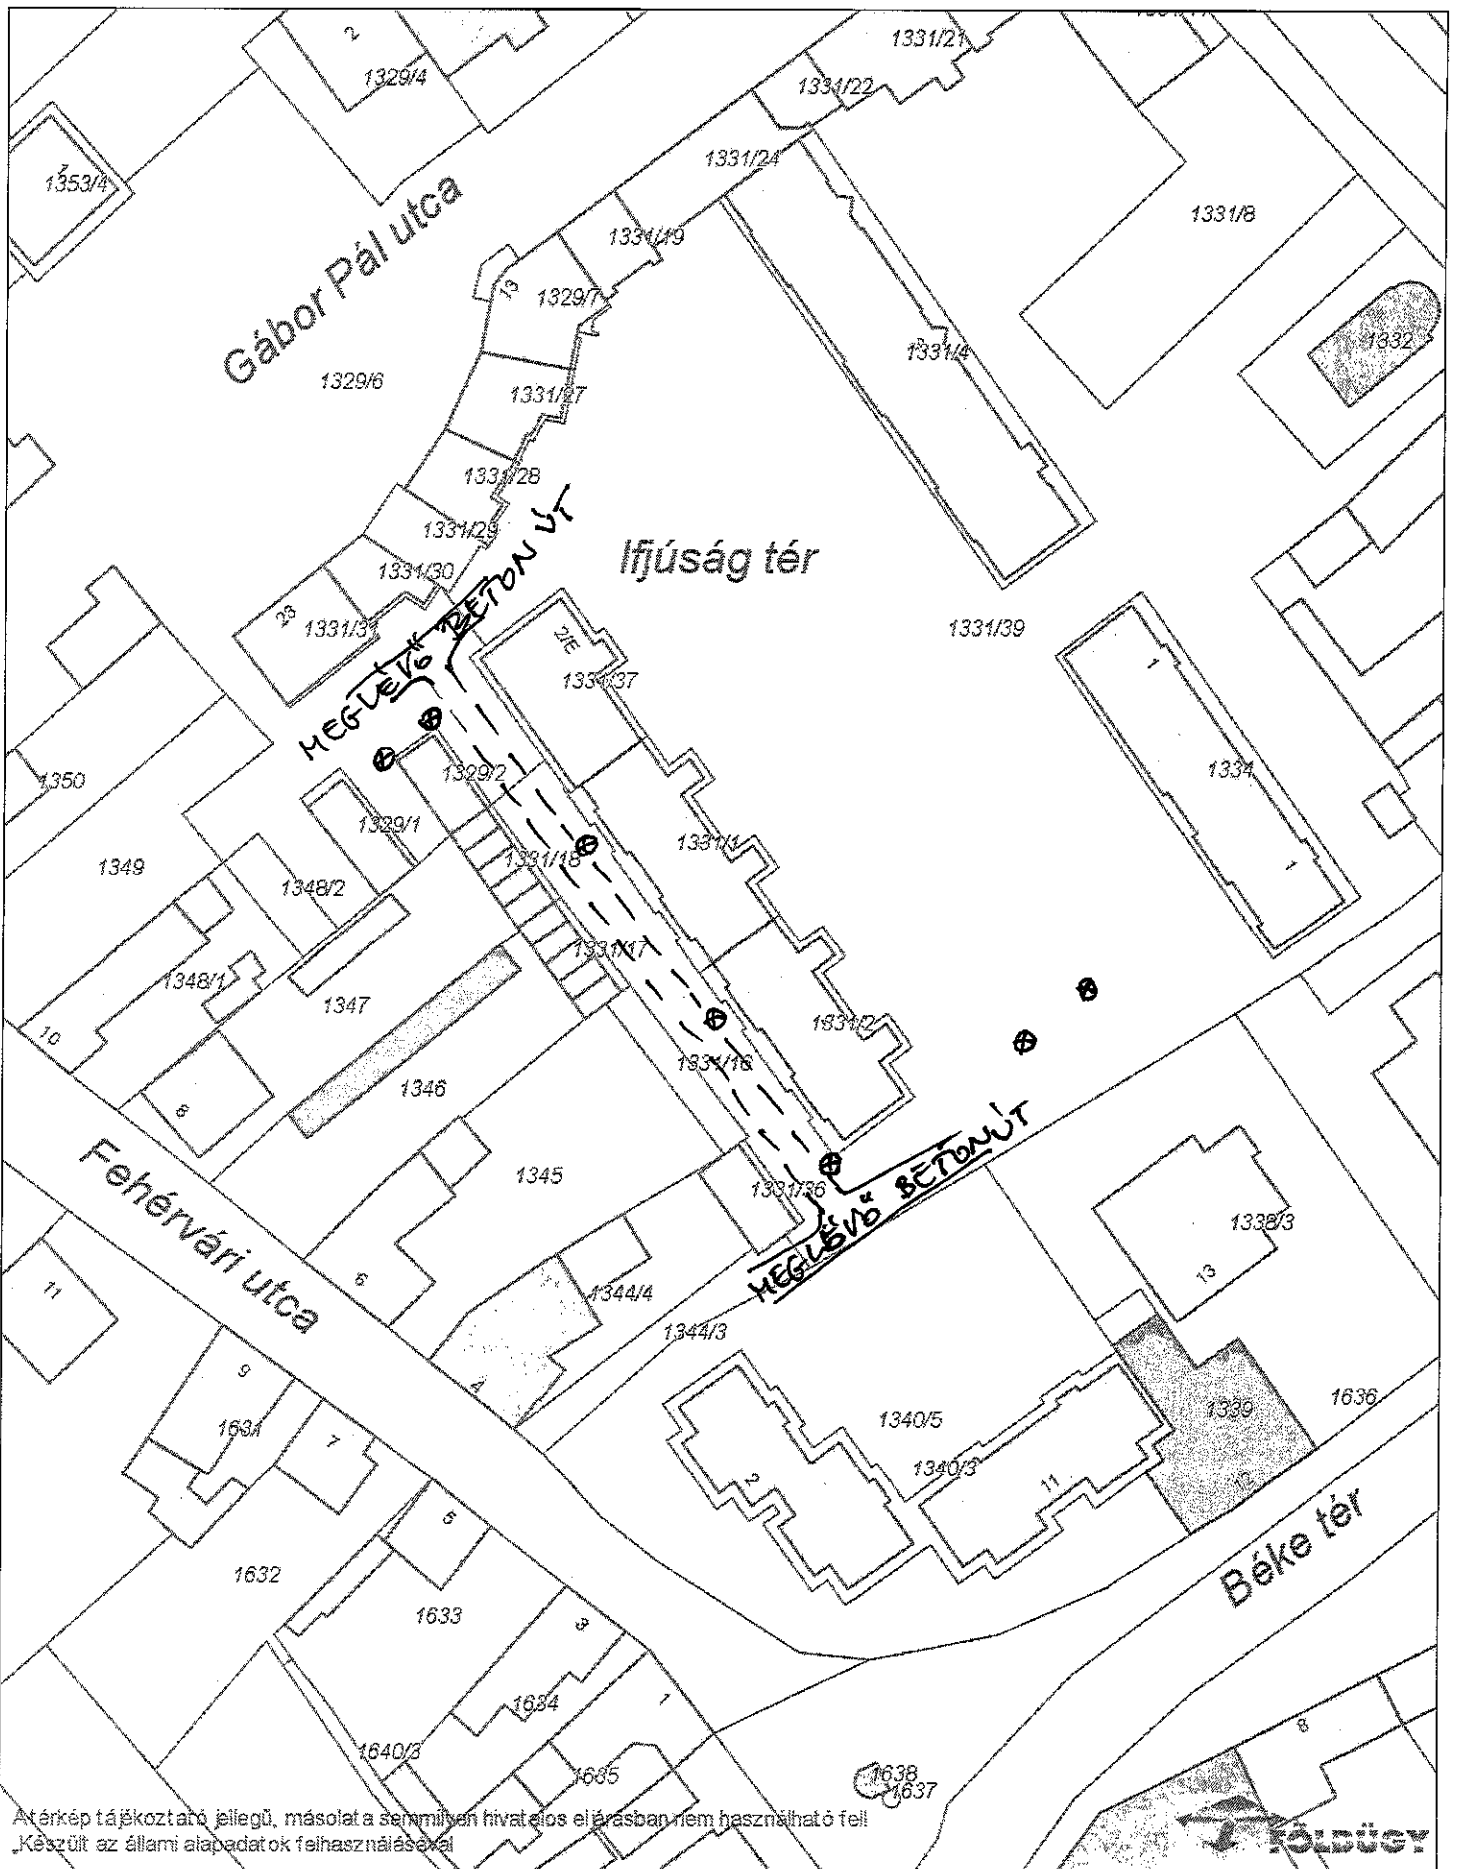

Atérkép tájékoztató jellegű, másolat a semmilyen hivatalos eljárásban nem használható fel!
 Készült az állami alapadatok felhasználásával



Dátum: 2021.09.01 15:40
Készítette: ismeretlen **☒ NÁPELEKES KANDELA'BER**
Méretarány: 1:1000
Koordináta: 640419.78, 162351.34 - 640609.75, 162598.1
Megjegyzés:

