

ELŐTERJESZTÉS
a Képviselő-testület 2021. július 27-ei soron kívüli ülésére

Tárgy:

Döntés pályázat benyújtásáról a 2021. évi zártkerti besorolású földrészletek mezőgazdasági hasznosítását segítő infrastrukturális háttérét biztosító fejlesztések támogatására

Előadó:

Horváth Zsolt polgármester

Az előterjesztést készítette:

Kovács Anikó pályázati referens

Törvényességi szempontból ellenőrizte:

dr. Boldoczki Krisztina jegyző

Ügyiratszám:

DFV/2517-1/2021

Tisztelt Képviselő-testület!

Az Agrárminisztérium a **Zártkerti Program** keretében a **települések zártkerti földrészleteinek mezőgazdasági hasznosítását segítő és az infrastrukturális háttér megteremtését célzó települési fejlesztések támogatására nyílt pályázatot hirdetett.**

A pályázat célja: az ingatlan-nyilvántartásban **zártkertként nyilvántartott ingatlanokon meglévő genetikai sokféleség megőrzése, a környezet védelme, a külterületeken folytatott szőlő- és/vagy gyümölcstermesztés fennmaradása, borona- és/vagy tömésépületek, szakrális kisémlékek felújítása, valamint a vidéki tájfenntartás céljából a zártkertként nyilvántartott ingatlanok mezőgazdasági hasznosítását elősegítő és a zártkerti ingatlanokhoz kapcsolódó gazdálkodási forma fennmaradásához szükséges infrastrukturális háttér fejlesztése.**

A támogatott tevékenységek

- 1) külterületen elhelyezkedő zártkertek, kiskertek megközelítését szolgáló, kapcsolódó út, földút, valamint az útszakaszhoz kapcsolódó csapadékvíz elvezetését biztosító (nyílt, felszíni) csatornahálózat karbantartásához kapcsolódó fejlesztések (kivéve erőgépek és eszközbeszerzés),
- 2) vízvételi hely kialakítása, kút létesítése, mezőgazdasági célú vízvezeték kiépítése, illetve víz-visszatartáshoz kapcsolódó kisléptékű víztároló kapacitás kiépítése (esővízgyűjtő rendszer kiépítése),
- 3) villamosenergia-ellátáshoz kapcsolódó fejlesztések (hagyományos, vagy alternatív energiaforrásokkal táplált kifeszültségű villamosenergia-hálózat elsősorban felszín alatti kiépítése),
- 4) vadkerítés létesítése, vadgazdálkodási/vadvédelmi elemek építése,
- 5) területrendezés, borona-és/vagy tömésépületek, szakrális kisémlékek felújítása, gyümölcsfa-és/vagy szőlőtelepítés.

Az 1.) és az 5.) tevékenységi területek önállóan nem pályázható tevékenységek, csak másik célterület fejlesztésével együtt!

A támogatás formája egyösszegű, vissza nem térítendő támogatás, 100 %-os támogatási intenzitással. A támogatás folyósítása 100 % előleg-finanszírozás formájában történik, utólagos elszámolási kötelezettség mellett.

Egy pályázat keretében legfeljebb 25 000 000 Ft támogatás igényelhető.

A tevékenységekre igényelhető támogatás maximális összege:

- 1) külterületen elhelyezkedő zártkertek, kiskertek megközelítését szolgáló, kapcsolódó út, földút, valamint az útszakaszhoz kapcsolódó csapadékvíz elvezetését biztosító (nyílt, felszíni) csatornahálózat karbantartásához kapcsolódó fejlesztések (kivéve erőgépek és eszközbeszerzés) **maximális összeg 18 000 000Ft**
- 2) vízvételi helykialakítása, mezőgazdasági célú vízvezeték kiépítése, kút létesítése, illetve víz visszatartáshoz kapcsolódó kisléptékű víztároló kapacitás kiépítése (esővízgyűjtő rendszer kiépítése) **maximális összeg 20 000 000Ft**
- 3) villamosenergia-ellátáshoz kapcsolódó fejlesztések (hagyományos, vagy alternatív energiaforrásokkal táplált kifeszültségű villamosenergia-hálózat elsősorban felszín alatti kiépítése) **maximális összeg 25 000 000Ft**
- 4) vadkerítés létesítése **maximális összeg 20 000 000Ft**
- 5) területrendezéshez, borona- és/vagy tömésépületek, szakrális kisemlékek felújításához, gyümölcsfa-és/vagy szőlőtelepítéséhez kapcsolódó költségek: **maximális összeg 5 000 000Ft**

Az 1.) és az 5.) tevékenységi területek önállóan nem pályázható tevékenységek, csak másik célterület fejlesztésével együtt!

Továbbá az 1) és az 5) célterületek esetében a teljes pályázati összeg legalább **10 %-át egy célterületre** kell fordítani.

A pályázatok elektronikus felületen történő szerkesztésére és kitöltésére **2021. augusztus 2-án 08 óra 00 perctől**, véglegesítésére, azaz a pályázat benyújtására **2021. augusztus 9-én 08 óra 00 perctől – forráskimerülés esetének kivételével - 2021. augusztus 15-én 23 óra 59 percig van lehetőség.**

Javasolt fejlesztés: Dunaföldváron a diósi zárt kertek mezőgazdasági hasznosítását segítő, infrastrukturális hátterét biztosító fejlesztés

- út felújítás 255 m
- vadkerítés létesítése 126 és 174 m szakaszokon (300 m)

Az önkormányzat ezen fejlesztésre 2017-ben és 2019-ben is nyújtott be pályázatot, sajnos forráskeret egyszer sem volt elegendő, a pályázatok nem nyertek.

A jelen kiírásra a rövid határidőre tekintettel új felújítási terv nem kivitelezhető, a meglévő dokumentáció aktualizálására, új költségvetés készítésére és új megállapodások (Vadásztársaság, Duna-Túra Egyesület) megkötésére van lehetőségünk.

Kérem, a Képviselő-testületet az előterjesztés megtárgyalására és a határozat meghozatalára.

Dunaföldvár, 2021. július 21.

Horváth Zsolt sk.
polgármester



HATÁROZATI JAVASLAT

Dunaföldvár Város Önkormányzatának Képviselő-testülete úgy döntött, hogy

1. Dunaföldvár Város Önkormányzata támogatási igényt nyújt be az Agrárminisztérium részéről meghirdetett 2021. évi Zártkerti Program keretében a települések zártkerti földrészeinek mezőgazdasági hasznosítását segítő és az infrastrukturális háttér megteremtését célzó települési fejlesztések támogatására (pályázat kódja: ZP-1-2021).
2. a tervezett beruházás célja: Dunaföldváron a diósi zártkertek mezőgazdasági hasznosítását segítő infrastrukturális háttérét biztosító fejlesztés
3. A fejlesztés helyszínei:
7020 Dunaföldvár, 6308 hrsz (út felújítás),
7020 Dunaföldvár, 130/2 hrsz. (vadkerítés létesítés).
4. tudomásul veszi, hogy a támogatás formája egyösszegű, vissza nem térítendő támogatás, 100 %-os támogatási intenzitással.
5. a polgármester jogosult a támogatási kérelem aláírására és benyújtására, a pályázat megvalósításával, a szükséges intézkedések, nyilatkozatok, valamint jognyilatkozatok megtételére.


Felelős: Horváth Zsolt polgármester

Határidő: A pályázatok elektronikus felületen történő szerkesztésére és kitöltésére 2021. augusztus 2-án 08 óra 00 perctől, véglegesítésére, azaz a pályázat benyújtására 2021. augusztus 9-én 08 óra 00 perctől – forráskimerülés esetének kivételével - 2021. augusztus 15-én 23 óra 59 percig van lehetőség.

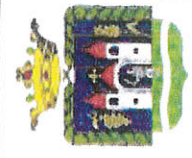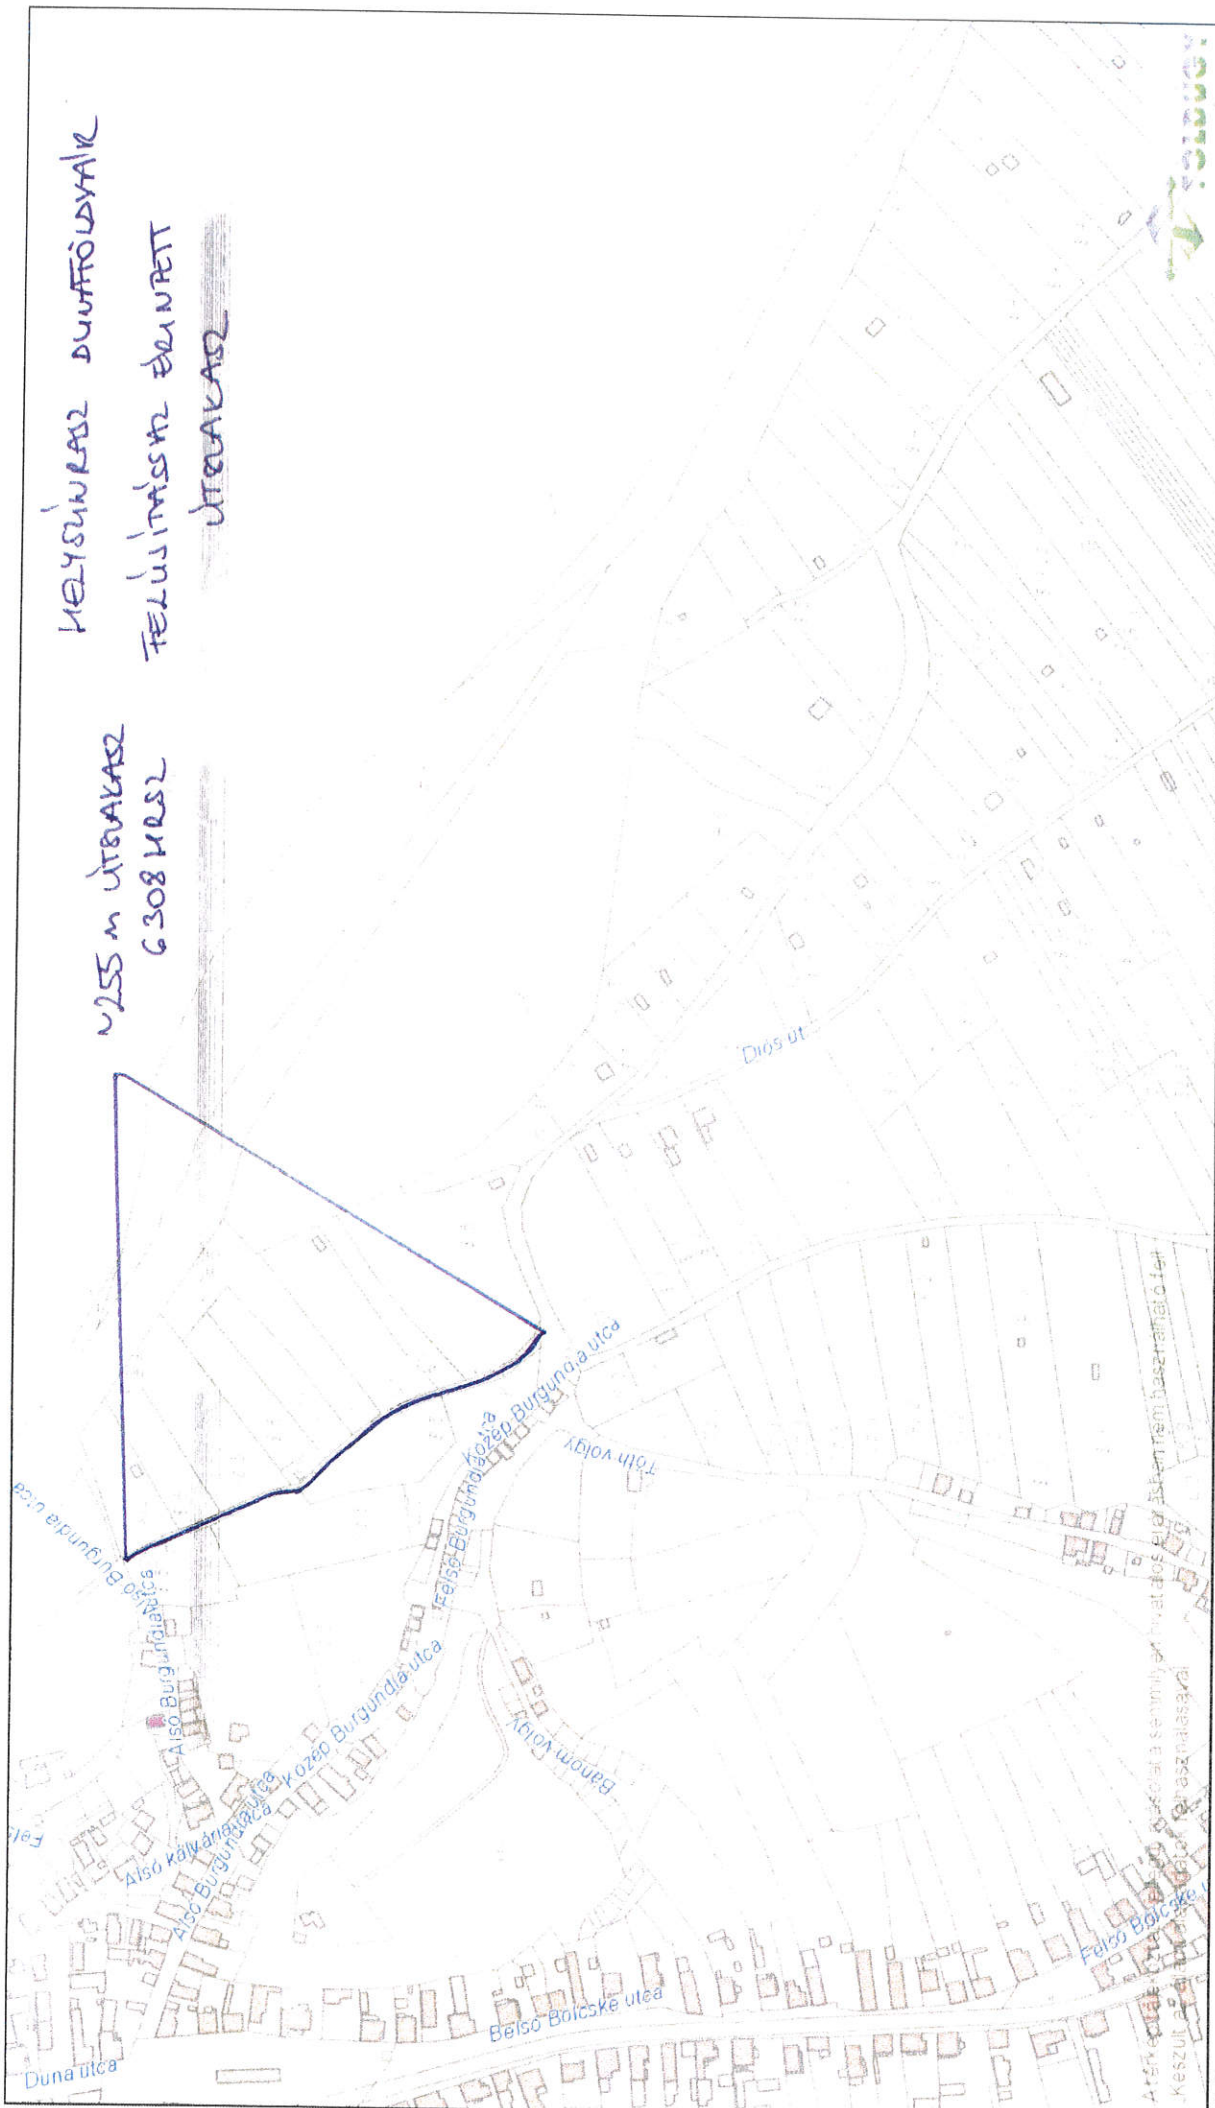

Dátum: 2019.08.05 09:33
Készítette: ismeretlen
Méretarány: 1:4000
Koordináta: 641016.19, 161825.57 - 642123.92, 162464.8
Megjegyzés:

HELYSZÍN RAJZ
TERVEZÉSI TERÜLET
VADKERÍTÉS LÉTESÍTÉSE

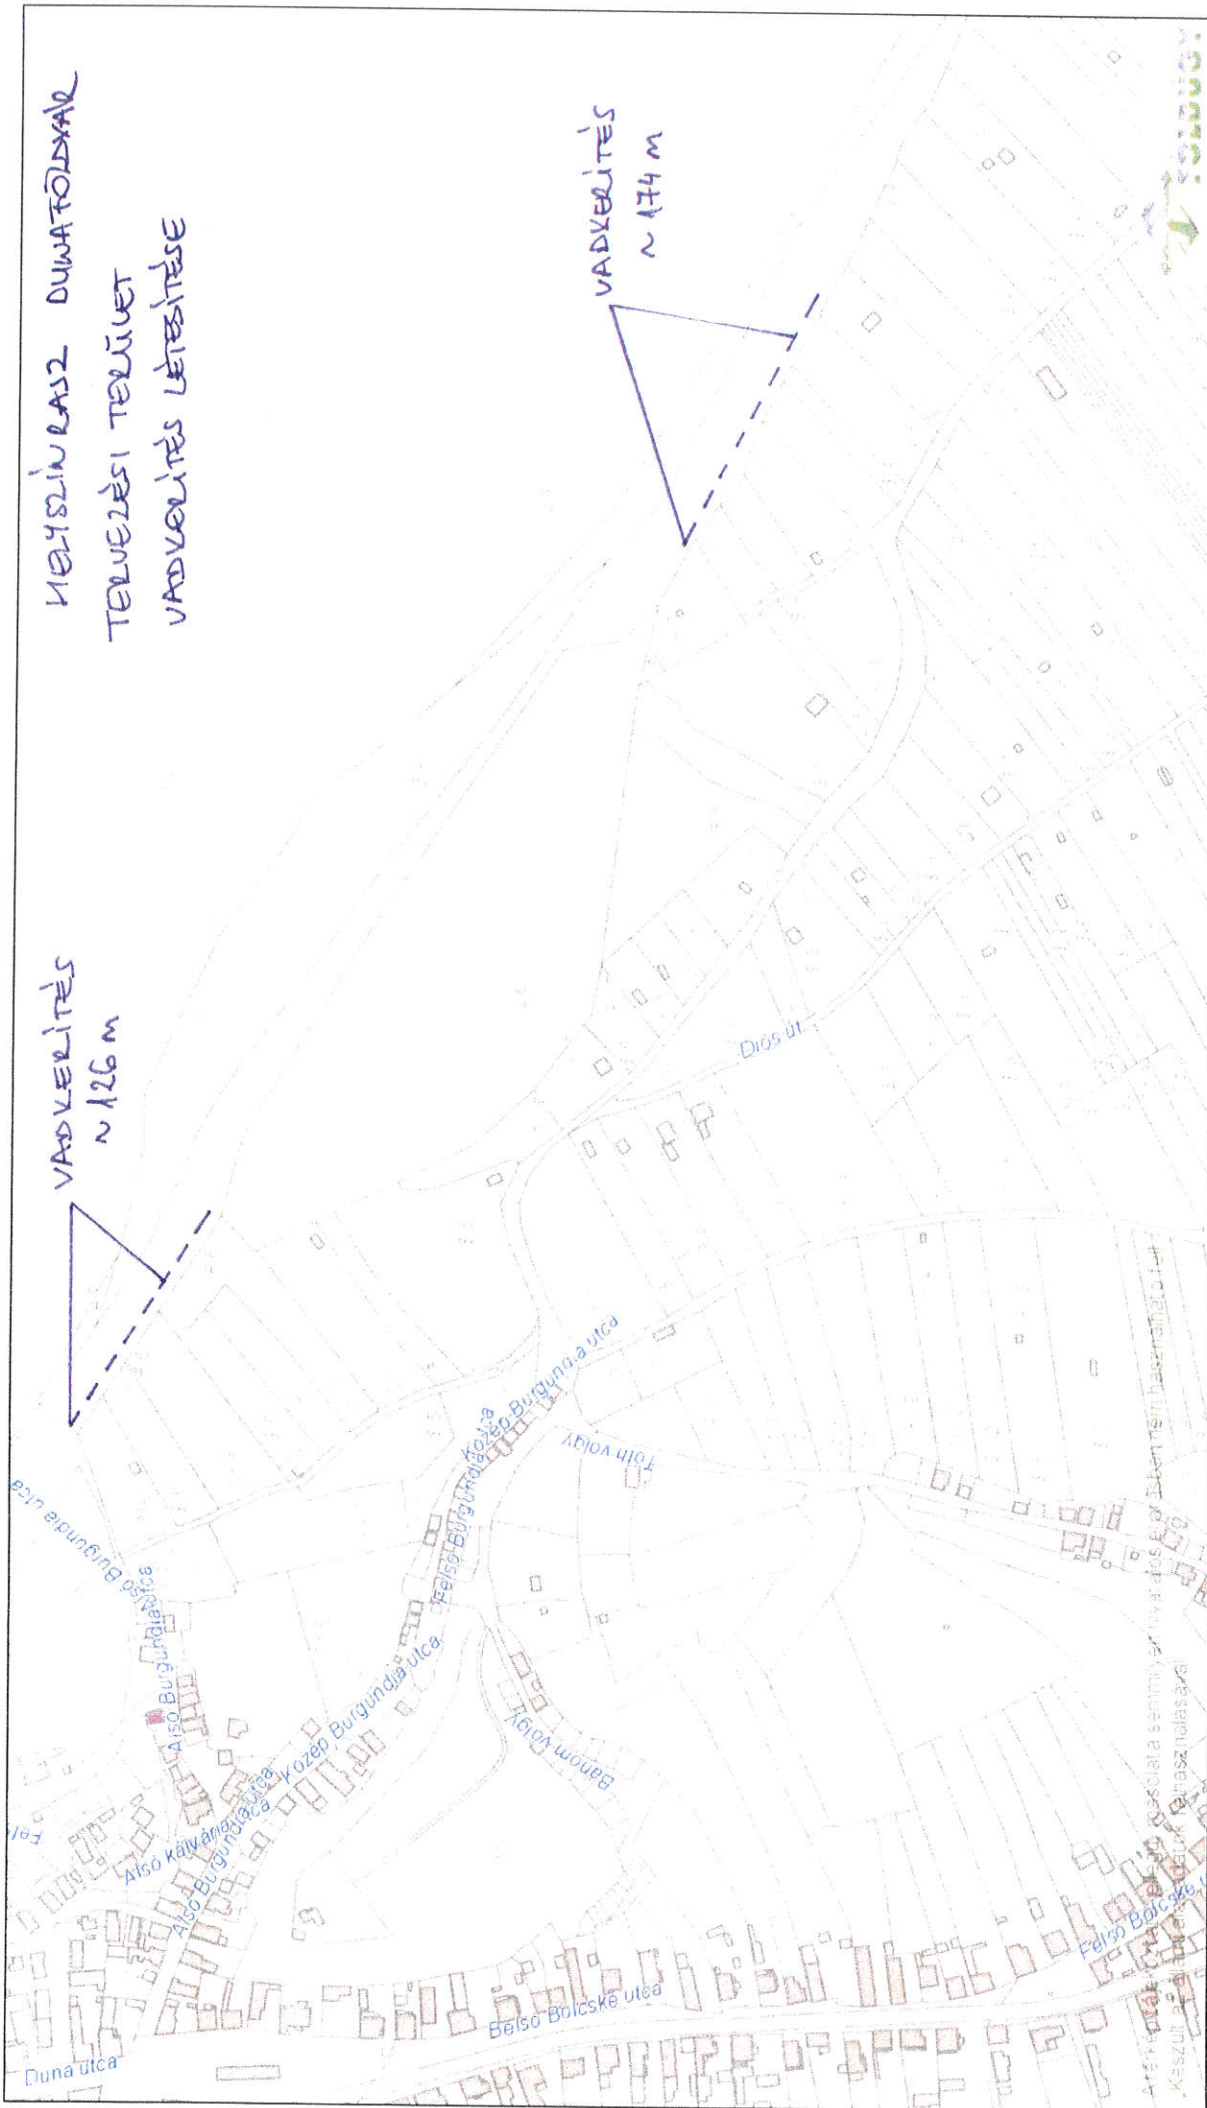

Dátum: 2019.08.05 09:33
Készítette: ismeretlen
Méretarány: 1:4000
Koordináta: 641016.19, 161825.57 - 642123.92, 162464.8
Megjegyzés: