

ELŐTERJESZTÉS
a Képviselő-testület 2022. március 1-jei ülésére

Tárgy:

Vállalkozók kiválasztása a 2021. évi zártkerti program megvalósítására

Előadó:

Horváth Zsolt polgármester

Az előterjesztést készítette:

Kovács Anikó pályázati referens

Törvényességi szempontból ellenőrizte:

dr. Boldoczki Krisztina jegyző

Előterjesztést véleményezi:

Pénzügyi Ellenőrző Bizottság

Ügyiratszám:

DFV/146-3/2022.

Tisztelt Képviselő-testület!

Dunaföldvár Város Önkormányzata a 23/2021. (VII.27.) KT határozat alapján támogatási igényt nyújtott be az Agrárminisztérium által meghirdetett Zártkerti Program keretében a települések zártkerti földrészeinek mezőgazdasági hasznosítását segítő és az infrastrukturális háttér megteremtését célzó települési fejlesztések támogatására.

A pályázat kedvező elbírásában részesült. A Támogatói Okirat kiállításra került (2021. 12. 07.).

A megvalósítandó fejlesztés: Dunaföldváron a diósi zárt kertek mezőgazdasági hasznosítását segítő, infrastrukturális háttérét biztosító fejlesztés

- út felújítás 7020 Dunaföldvár, 6308, 6504/3 hrsz. (346,9 m)

Az elnyert támogatás összege: bruttó 17 986 400 Ft

Az ajánlattételi felhívás annyiban tér el a pályázatban vállalt feladatoktól, hogy az útfelújítással érintett nyomvonal hossza megnövelésre került 812,48 méterre és feltételes beszerzés, mivel a pályázati projekt keretében műszaki tartalom módosítás kezdeményezésére kerül sor az elnyert támogatás felhasználásával kapcsolatban. Amennyiben a támogatói okirat módosítása nem jön létre azt Ajánlatkérő olyan körülménynek tekinti, amely miatt az eljárást eredménytelenné nyilváníthatja, a szerződéstől elállhat.

Helyszínrajz mellékelve.

A kivitelezési munkákra vonatkozóan a feltételes ajánlattételi felhívások kiküldésre kerültek.

Az útfelújítási munkákra felkért gazdasági szereplők:

1. GMZTERV Kft. 7020 Dunaföldvár, Szőlőskertek u. 9.
2. CSIGI BETON Kft. 7020 Dunaföldvár, Füzes sor 3.
3. SPR TERRA 2006 Kft. 7020 Dunaföldvár, Kodály Z. u. 10.

Az ajánlatok bontására 2022. február 15-én (kedden) került sor.

A benyújtott ajánlatok:

Az 1. Ajánlattevő neve: **CSIGI BETON Kft.**

Az Ajánlattevő székhelye: 7020 Dunaföldvár, Füzes sor 3.

Ajánlati ár: nettó 14.330.000,- Ft + ÁFA = bruttó 18.199.100,- Ft

A 2. Ajánlattevő neve: **GMZTERV Építőipari Szolgáltató Kft.**
Az Ajánlattevő székhelye: 7020 Dunaföldvár, Szőlőskertek u. 9.
Ajánlati ár: nettó 14.538.948,- Ft + ÁFA = bruttó 18.464.464,- Ft

A 3. Ajánlattevő neve: **SPR TERRA 2006 Kft.**
Az Ajánlattevő székhelye: 7020 Dunaföldvár, Kodály Zoltán u. 10.
Ajánlati ár: nettó 14.062.085,- Ft + ÁFA = bruttó 17.858.848,- Ft

A legkedvezőbb és „feltételesen” a rendelkezésre álló fedezetnek megfelelő ajánlatot az SPR TERRA 2006 Kft. adta.

Kérem a Képviselő-testületet az előterjesztés megtárgyalására és a határozat meghozatalára.

Dunaföldvár, 2022. február 16.

Horváth Zsolt sk.
polgármester

HATÁROZATI JAVASLAT

Dunaföldvár Város Önkormányzatának Képviselő-testülete úgy döntött, hogy Dunaföldvár Város Önkormányzata, mint Ajánlatkérő által megindított a Dunaföldváron a diósi zártkertek mezőgazdasági hasznosítását segítő infrastrukturális háttérét biztosító fejlesztés elnevezésű eljárásra vonatkozóan az alábbi eljárást lezáró döntést hozza:

1. út felújítás 7020 Dunaföldvár, 6308, 6542, 6504/3 hrsz-ú utak felújítása 812,48 fm hosszon
 - a) ajánlattételi eljárást eredményessé nyilvánítja.
 - b) az ajánlattételi eljárás nyertese az SPR TERRA 2006 Kft. (7020 Dunaföldvár, Kodály Zoltán u. 10.) ajánlattevő, mivel ajánlattevő nyújtotta be a legjobb ár – érték arányú, érvényes és alkalmas ajánlatot.
 - c) a felújítási munkák elvégzésére a SPR TERRA 2006 Kft-vel köt szerződést nettó 14.062.085 Ft (bruttó 17.858.848,- Ft) ajánlati áron. A szerződés teljesítésének határideje: 2022. június 15. A szerződés hatálybalépése feltételhez kötődik, amelynek megfelelően a szerződés kizárólag az önkormányzat által benyújtott a Dunaföldváron a diósi zártkertek mezőgazdasági hasznosítását segítő infrastrukturális háttérét biztosító fejlesztés című 4227-8/2021/HERMAN ügyiratszámú támogatói okirat alapján, az önkormányzat részére a támogató Agrárminisztérium hozzájárul a műszaki tartalom módosításához az elnyert támogatási keret felhasználásával. A szerződés a hozzájárulás napján lép hatályba.
2. a felújítás megvalósításához a fedezetet „feltételesen” a 4227-8/2021/HERMAN ügyiratszámú támogatói okirat (2021. évi Zártkerti Program) alapján rendelkezésre áll 100 % vissza nem térítendő támogatás formájában.
3. felhatalmazza a polgármestert a szerződés megkötésére, a beruházás megvalósításával, a szükséges intézkedések, nyilatkozatok, valamint jognyilatkozatok megtételére, valamint a Dunaföldváron a diósi zártkertek mezőgazdasági hasznosítását segítő infrastrukturális háttérét biztosító fejlesztés című 4227-8/2021/HERMAN ügyiratszámú támogatói okirat módosításának benyújtásával. .


Felelős: Horváth Zsolt polgármester

Határidő: folyamatos

Erről értesül:

1. Ajánlattevő

2. Pénzügyi és Adó Iroda
3. Városfejlesztési és Műszaki Iroda

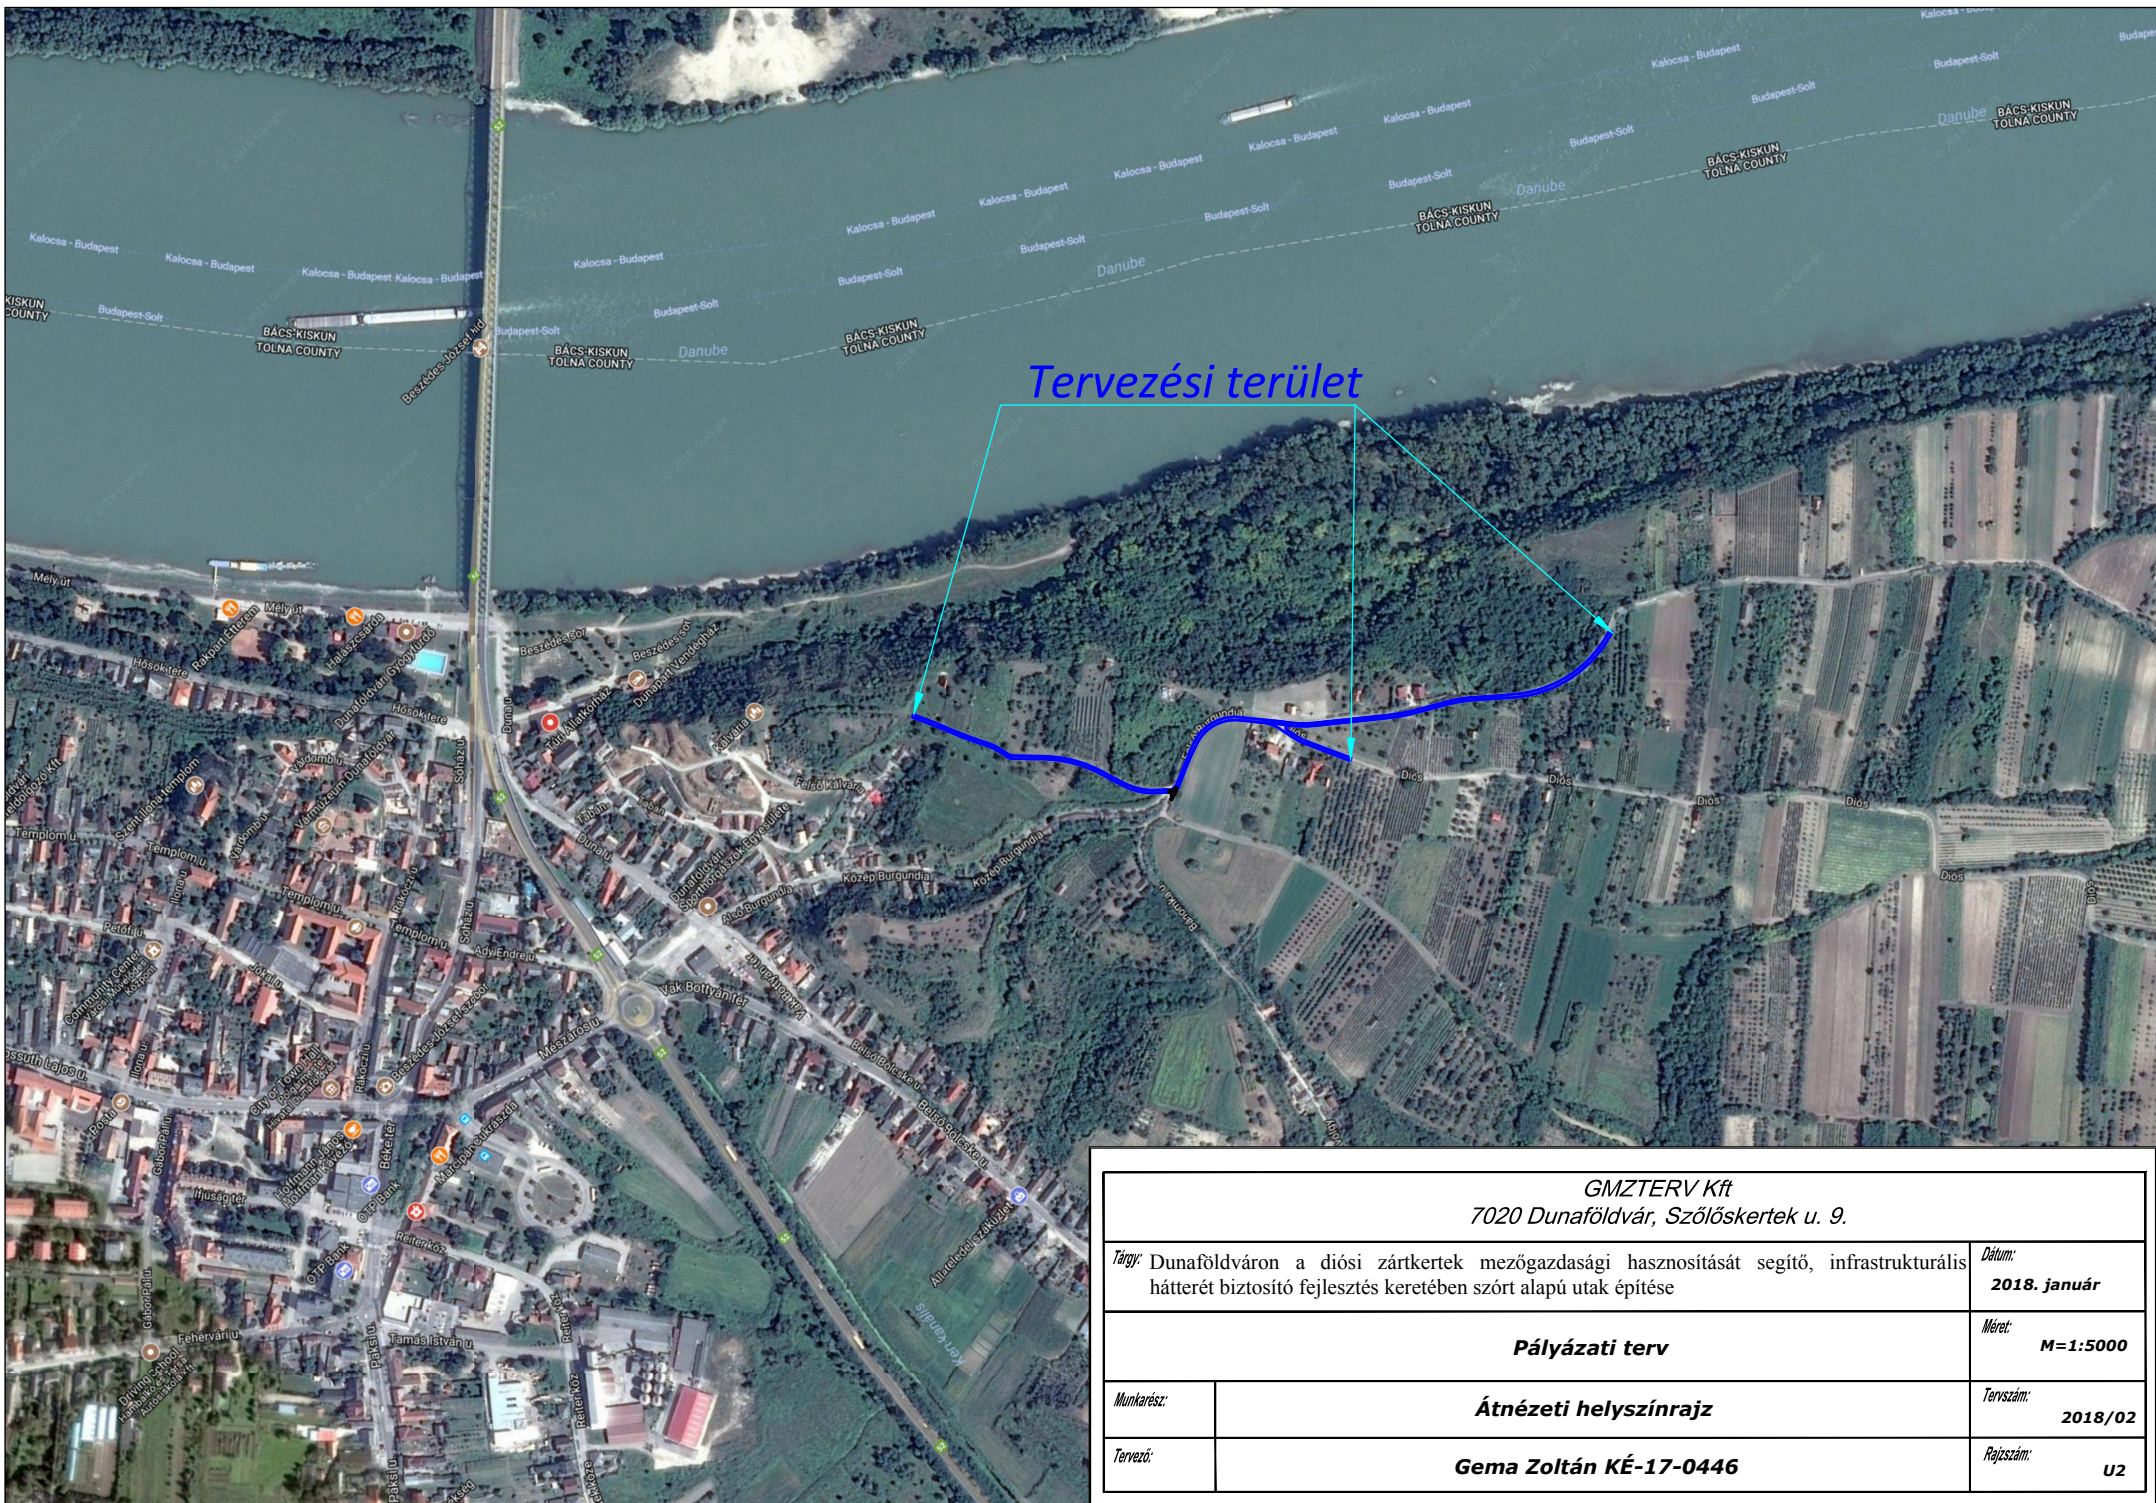

Tervezési terület

<p><i>GMZTERV Kft</i> 7020 Dunaföldvár, Szőlőskertek u. 9.</p>	
<p>Tárgy: Dunaföldváron a diósi zártkertek mezőgazdasági hasznosítását segítő, infrastrukturális háttérét biztosító fejlesztés keretében szőtt alapú utak építése</p>	<p>Dátum: 2018. január</p>
<p>Pályázati terv</p>	
<p>Munkarész:</p>	<p>Méret: M=1:5000</p>
<p>Áttnézeti helyszínrajz</p>	
<p>Tervező:</p>	<p>Tervszám: 2018/02</p>
<p>Gema Zoltán KÉ-17-0446</p>	
<p>Rajzszám: U2</p>	