

ELŐTERJESZTÉS
a Képviselő-testület 2023. szeptember 26-ai soros ülésére

<u>Tárgy:</u>	Györkö Lajos ingatlan felajánlása
<u>Előadó:</u>	Horváth Zsolt polgármester
<u>Az előterjesztést készítette:</u>	Lajkó Andor városfejlesztési és műszaki irodavezető
<u>Törvényességi szempontból ellenőrizte:</u>	dr. Boldoczki Krisztina jegyző
<u>Előterjesztést véleményezi:</u>	Pénzügyi Ellenőrző Bizottság, Városfejlesztési-, Idegenforgalmi-, Mezőgazdasági és Környezetvédelmi Bizottság
<u>Ügyiratszám:</u>	DFV/2535-2/2023

Tisztelt Képviselő-testület!

Györkö Lajos kérelmet nyújtott be a Tisztelt Képviselő-testület felé, melyben a tulajdonát képező Dunaföldvár 26/1 hrsz.-ú ingatlanból kb. 100 m² területet térítésmentesen felajánl Dunaföldvár Város Önkormányzata részére a Kadarka utca közterület szélesítéshez. Az ingatlanért cserébe kéri a szükséges telekalakítási, bejegyzési és ügyvédi költségek átvállalását.

Az ingatlanra a város szabályozási terve alapján szükség van.

Az ajándékozási szerződés megkötése során telekalakítási, ügyvédi és földhivatali bejegyzési költség merül fel, kb. 260.000,- Ft.

Az előterjesztéshez mellékelem a térképmásolatot.

Kérem a Képviselő-testületet, hogy az előterjesztést tárgyalja meg és a határozati javaslatot fogadja el.

Dunaföldvár, 2023. szeptember 15.

Horváth Zsolt sk.
polgármester


HATÁROZATI JAVASLAT

Dunaföldvár Város Önkormányzatának Képviselő-testülete dönt arról, hogy

1. Györkö Lajos tulajdonát képező Dunaföldvár 26/1 hrsz.-ú ingatlanból kb. 100 m² területű, ingatlan felajánlását közterület szélesítés céljából térítésmentesen elfogadja.
2. biztosítja az ügylet során felmerülő költségeket, kb. 260.000,- Ft-ot a város 2023. évi költségvetésének általános tartalék terhére.
3. felhatalmazza a polgármestert a szükséges nyilatkozatok, jognyilatkozatok, valamint intézkedések megtételére.

Határidő: folyamatos
Felelős: Horváth Zsolt polgármester
Erről értesül:

1. Kérelmező
2. Pénzügyi és Adó Iroda
3. Városfejlesztési és Műszaki Iroda

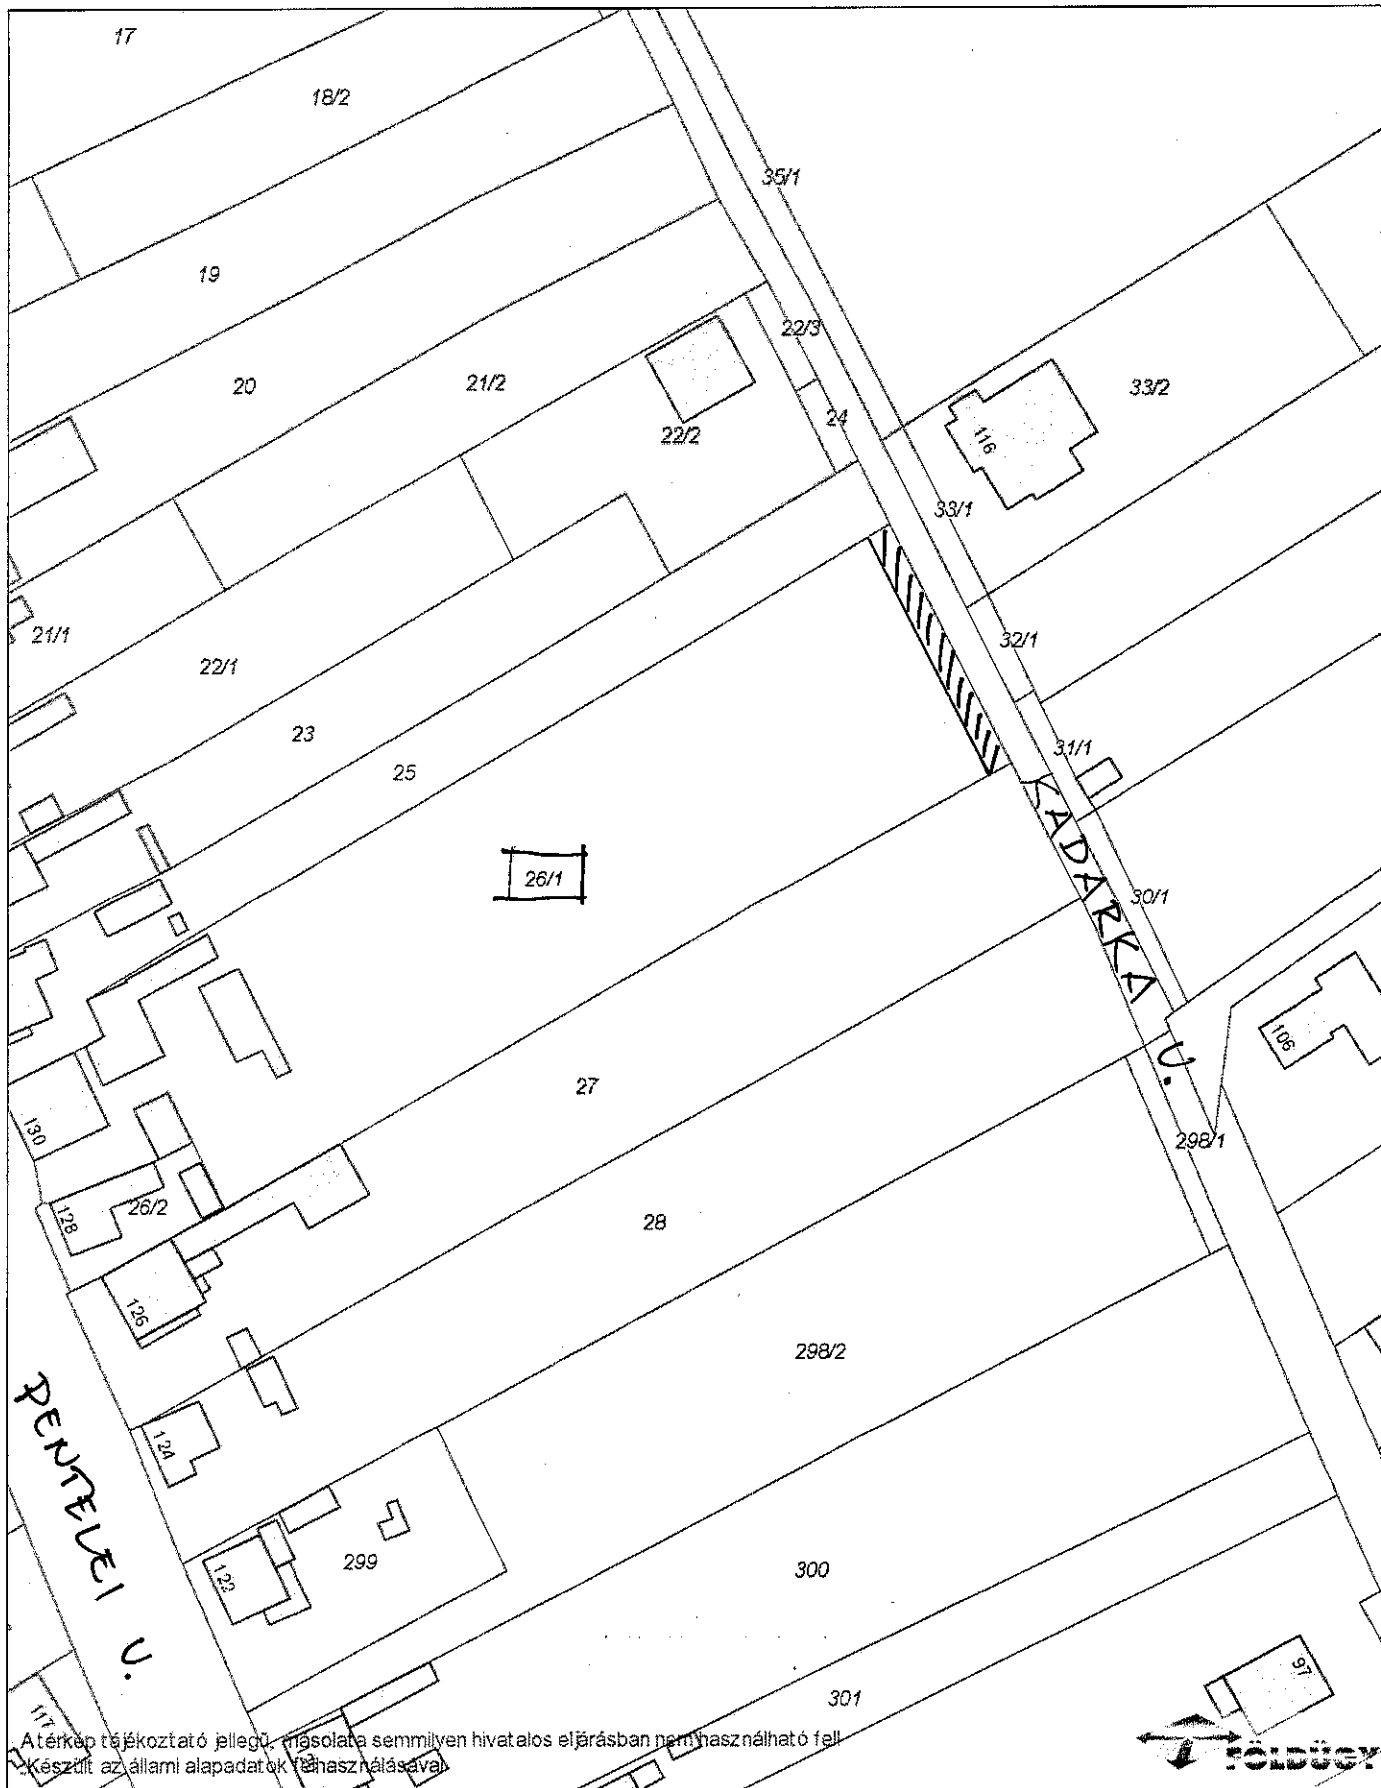

A térkép tájékoztató jellegű, másolata semmilyen hivatalos eljárásban nem használható fel.
Készült az állami alapadatok felhasználásával.

Dátum: 2023.09.07 14:27

Készítette: ismeretlen

Méretarány: 1:1000

Koordináta: 639463.11, 164279.35 - 639653.08, 164526.12

Megjegyzés:

