

ELŐTERJESZTÉS
a Képviselő-testület 2022. november 22-ei ülésére

<u>Tárgy:</u>	Jákalmi Tímea, Jákalmi Tibor és Nagy László ingatlan felajánlása
<u>Előadó:</u>	Horváth Zsolt polgármester
<u>Az előterjesztést készítette:</u>	Lajkó Andor városfejlesztési és műszaki irodavezető
<u>Törvényességi szempontból ellenőrizte:</u>	dr. Boldoczki Krisztina jegyző
<u>Előterjesztést véleményezi:</u>	Városfejlesztési-, Idegforgalmi-, Mezőgazdasági és Környezetvédelmi Bizottság, Pénzügyi Ellenőrző Bizottság
<u>Ügviratszám:</u>	DFV/3765-2/2022

Tisztelt Képviselő-testület!

Jákalmi Tímea, Jákalmi Tibor és Nagy László kérelmet nyújtottak be a Tisztelt Képviselő- testület felé, melyben a tulajdonukat képező dunaföldvári 85/1 és a 85/2 hrsz.-ú ingatlanokból felajánlanak térítésmentesen Dunaföldvár Város Önkormányzata részére a Szőlőskertek utca közterület szélesítéshez kb. 110 m² területet. Az ingatlanrészért cserébe kérik a szükséges telekalakítási eljárás költségét és bejegyzési, ügyvédi költségek átvállalását.

Az ingatlanra a város szabályozási terve alapján szükség van.

Az ajándékozási szerződés megkötése során telekalakítási, ügyvédi és földhivatali bejegyzési költség merül fel, kb. 200.000,- Ft.

Az előterjesztéshez mellékelem a térképmásolatot.

Kérem a Képviselő- testületet, hogy az előterjesztést tárgyalja meg és a határozati javaslatot fogadja el.

Dunaföldvár, 2022. november 10.

Horváth Zsolt sk.
polgármester

HATÁROZATI JAVASLAT

Dunaföldvár Város Képviselő-testülete dönt arról, hogy


1. Jákalmi Tímea, Jákalmi Tibor és Nagy László tulajdonát képező dunaföldvári 85/1 és a 85/2 hrsz.-ú ingatlanokból kb. 110 m² terület rész felajánlását közterület szélesítés céljából térítésmentesen elfogadja.
2. biztosítja az ügylet során felmerülő költségeket, kb. 200.000,- Ft-ot a város 2022. évi költségvetésének általános tartalék terhére.
3. felhatalmazza a polgármestert a szükséges nyilatkozatok, jognyilatkozatok, valamint intézkedések megtételére.

Határidő: folyamatos

Felelős: Horváth Zsolt polgármester

Erről értesül:

1. Kérelmezők
2. városfejlesztési és műszaki irodavezető

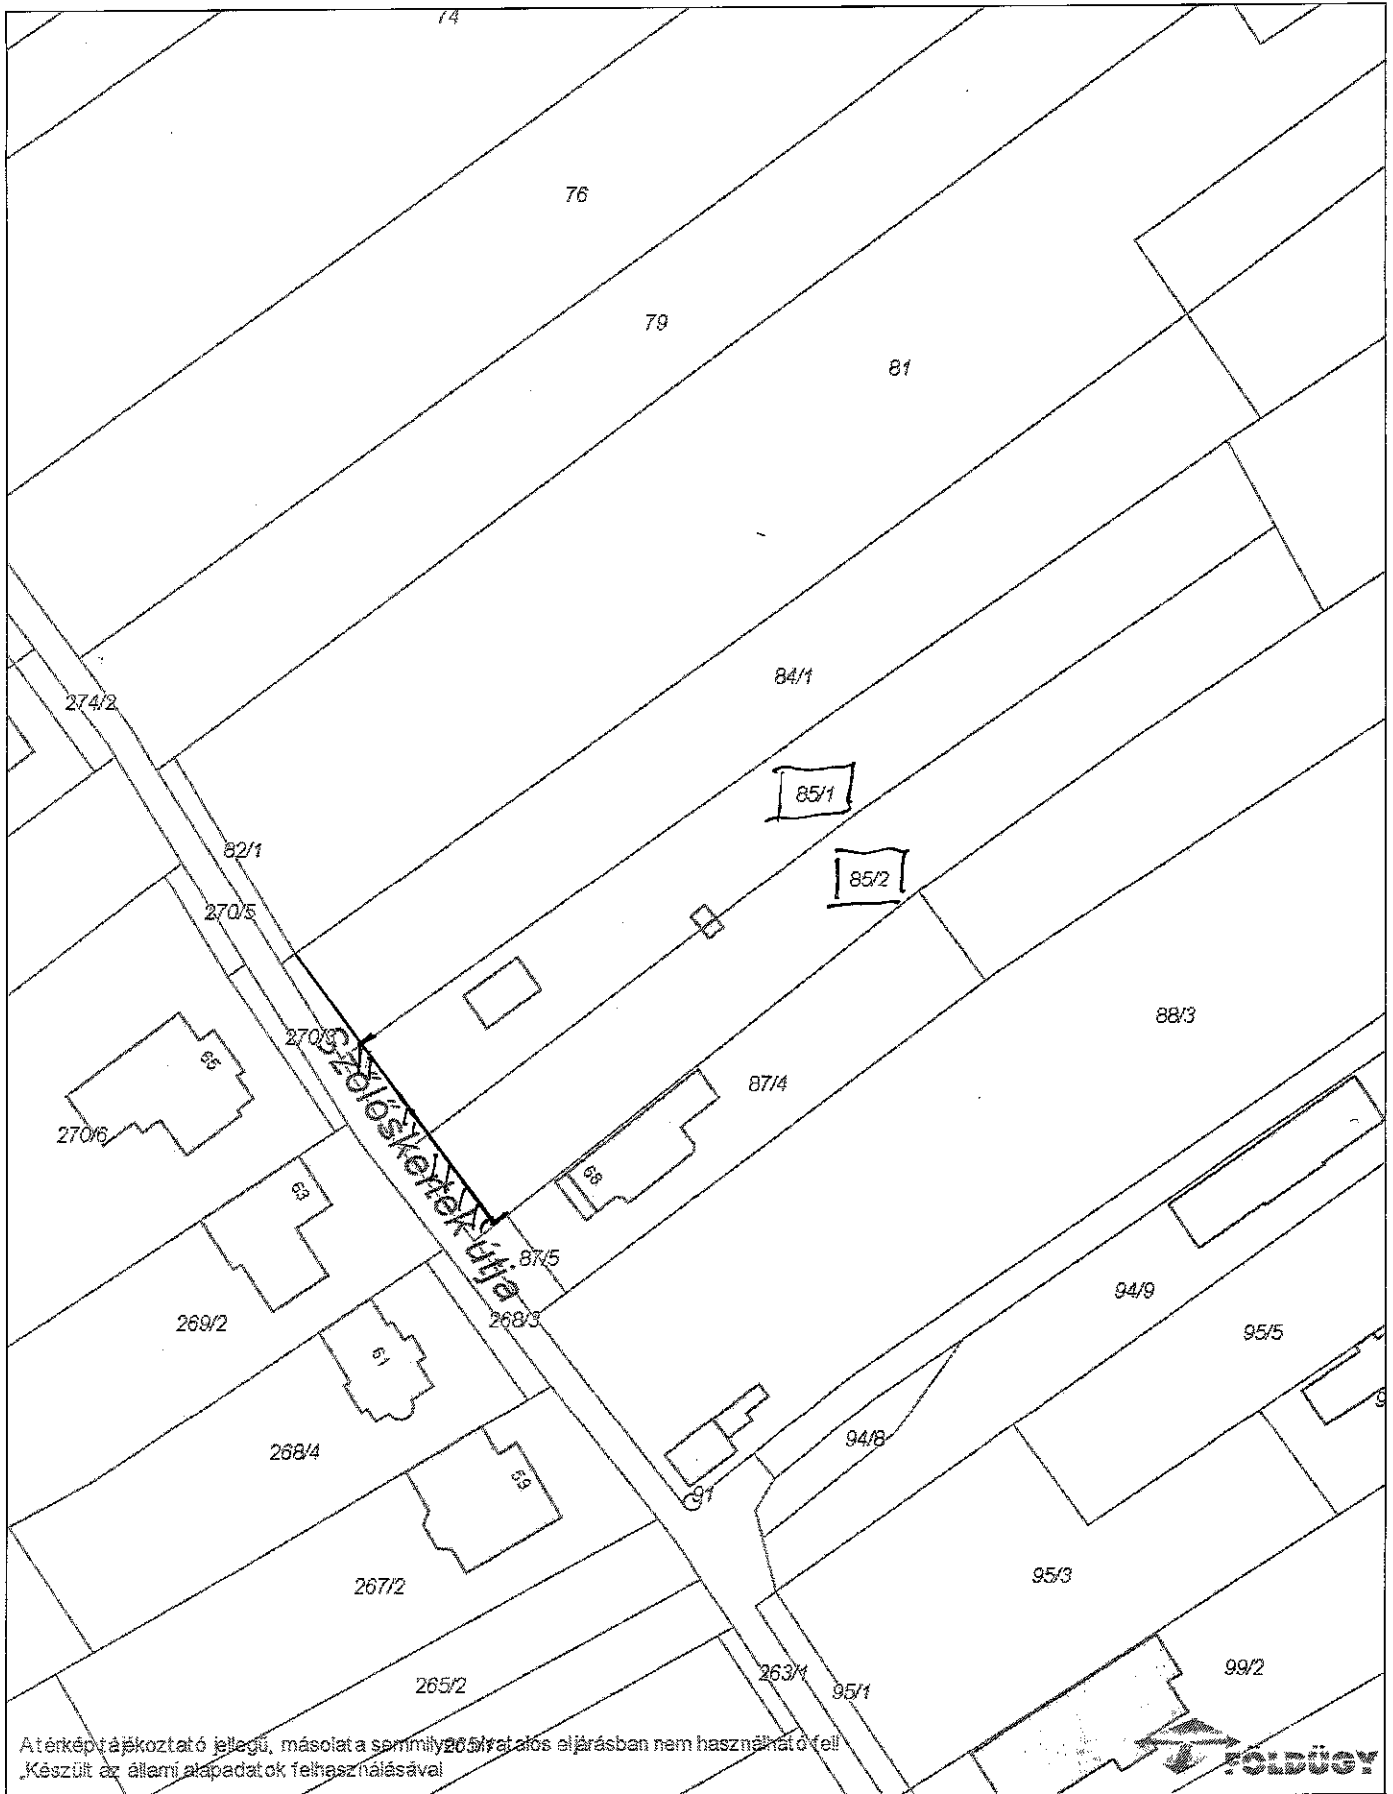

Dátum: 2022.11.10 08:45

Készítette: ismeretlen

Méretarány: 1:1000

Koordináta: 639909.13, 164014.51 - 640099.1, 164261.28

Megjegyzés:

