

ELŐTERJESZTÉS
a Képviselő-testület 2023. június 27-ei ülésére

<u>Tárgy:</u>	Lakatos Ignác és társai ingatlan felajánlása
<u>Előadó:</u>	Horváth Zsolt polgármester
<u>Az előterjesztést készítette:</u>	Lajkó Andor városfejlesztési és műszaki irodavezető
<u>Törvényességi szempontból ellenőrizte:</u>	dr. Boldoczki Krisztina jegyző
<u>Előterjesztést véleményezi:</u>	Városfejlesztési-, Idegénforgalmi-, Mezőgazdasági és Környezetvédelmi Bizottság, Pénzügyi Ellenőrző Bizottság
<u>Ügyiratszám:</u>	DFV/1880-2/2023

Tisztelt Képviselő-testület!

Lakatos Ignác, Lakatos Lajos, Jelencsity Miklósné, Zsinka Lászlóné és Szabó Gabriella kérelmet nyújtottak be a Tisztelt Képviselő-testület felé, melyben a tulajdonukat képező dunaföldvári 3 hrsz.-ú ingatlanból felajánlanak térítésmentesen Dunaföldvár Város Önkormányzata részére a Kadarka utca közterület szélesítéshez kb. 60 m² területet. Az ingatlanrészért cserébe kérik a szükséges telekalakítási eljárási, bejegyzési és ügyvédi költségek átvállalását.

Az ingatlanra a város szabályozási terve alapján szükség van.

Az ajándékozási szerződés megkötése során telekalakítási, ügyvédi és földhivatali bejegyzési költség merül fel, kb. 260.000,- Ft.

Az előterjesztéshez mellékelem a térképmásolatot.

Kérem a Képviselő-testületet, hogy az előterjesztést tárgyalja meg és a határozati javaslatot fogadja el.

Dunaföldvár, 2023. június 1.

Horváth Zsolt sk.
polgármester

HATÁROZATI JAVASLAT

Dunaföldvár Város Képviselő-testülete dönt arról, hogy


1. Lakatos Ignác, Lakatos Lajos, Jelencsity Miklósné, Zsinka Lászlóné és Szabó Gabriella tulajdonát képező Dunaföldvár 3 hrsz.-ú ingatlanból kb. 60 m² területrész felajánlását közterület szélesítés céljából térítésmentesen elfogadja.
2. biztosítja az ügylet során felmerülő költségeket, kb. 260.000,- Ft-ot a város 2023. évi költségvetésének általános tartalék terhére.
3. felhatalmazza a polgármestert a szükséges nyilatkozatok, jognyilatkozatok, valamint intézkedések megtételére.

Határidő: folyamatos

Felelős: Horváth Zsolt polgármester

Erről értesül:

1. Kérelmezők
2. városfejlesztési és műszaki irodavezető

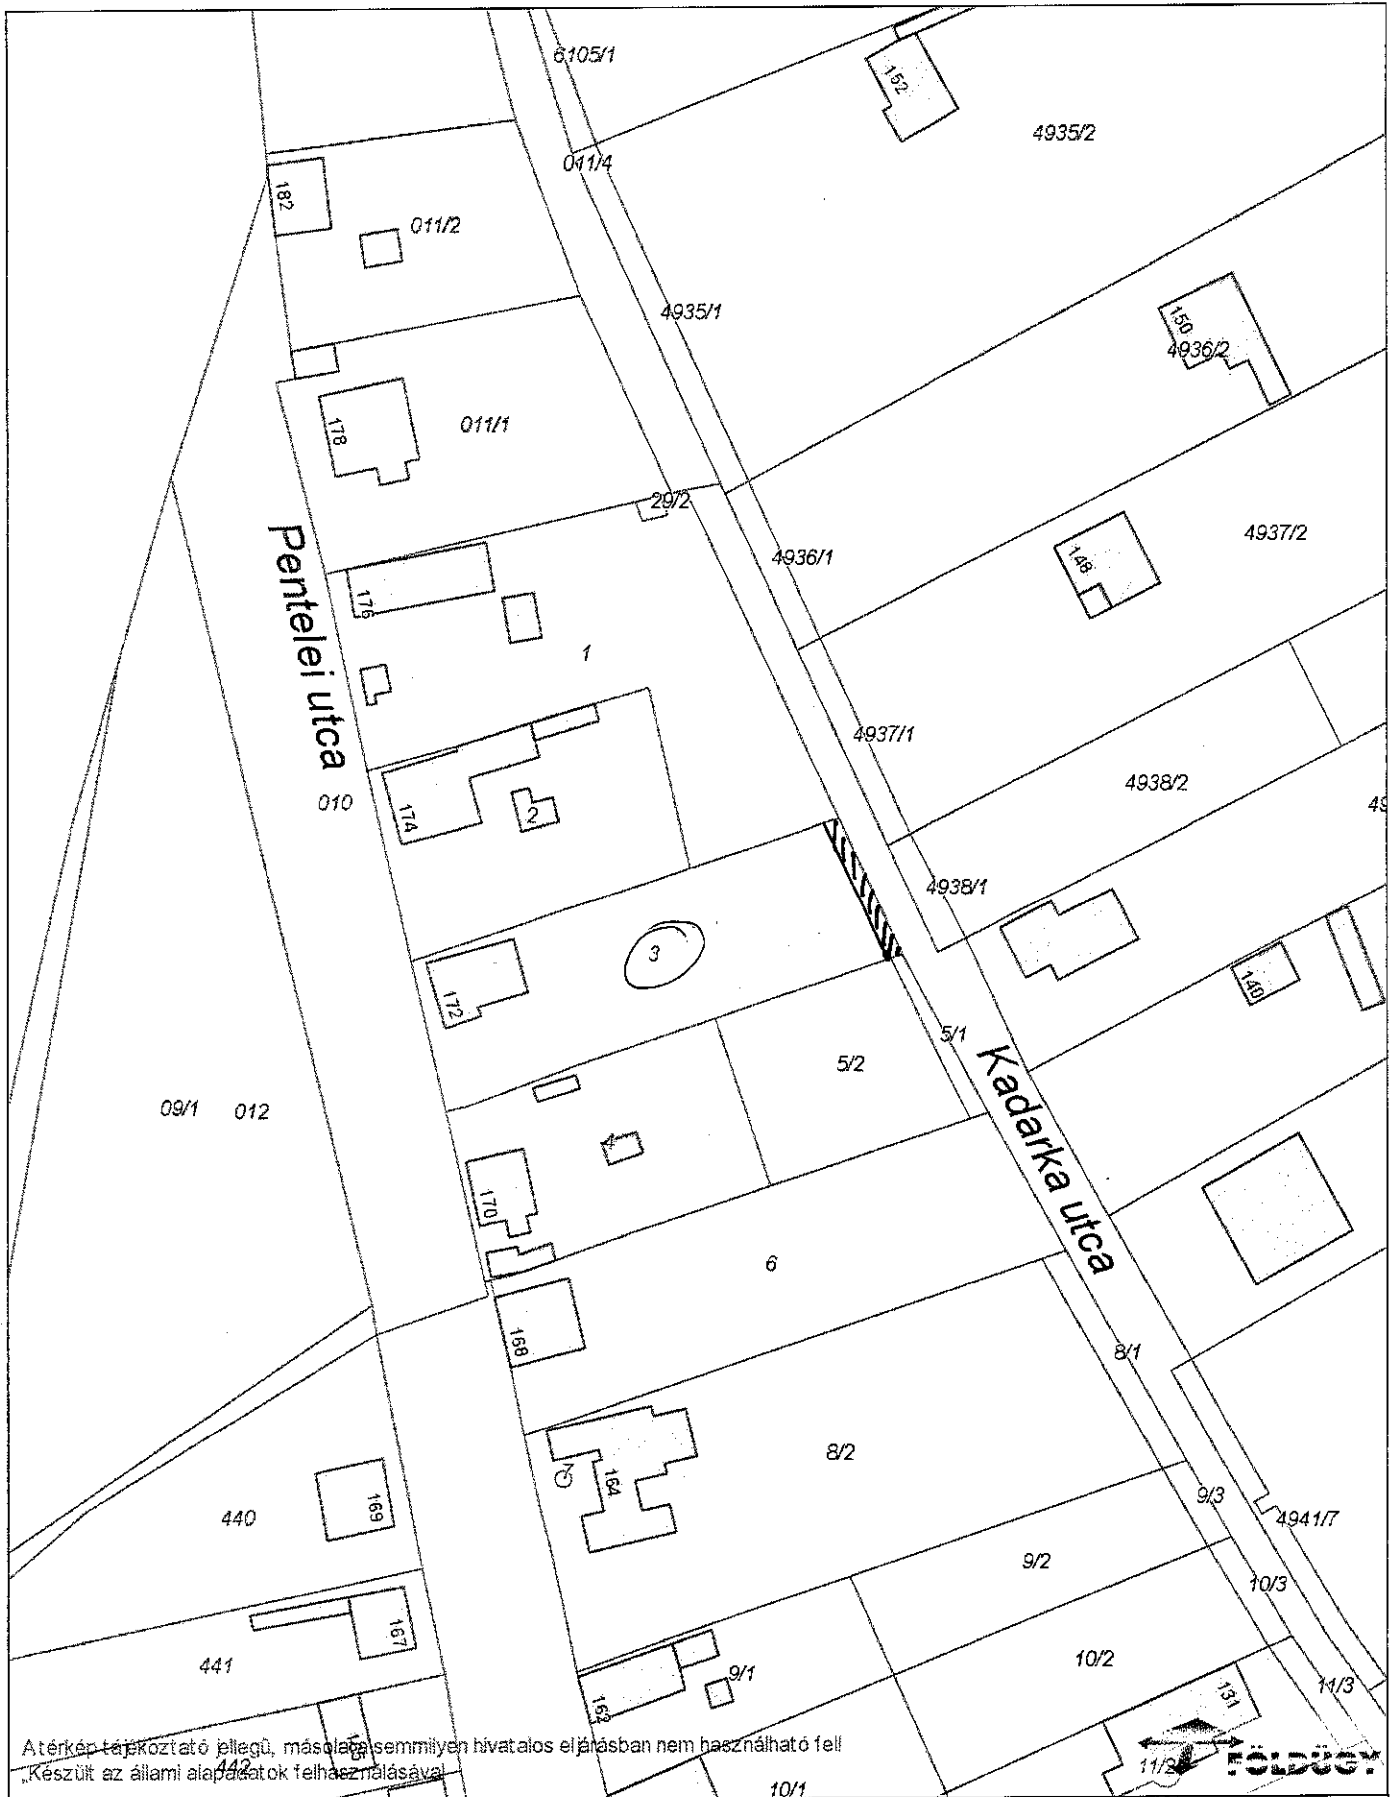

Atérkép tájékoztató jellegű, másolaga semmilyen hivatalos eljárásban nem használható fel!
Készült az állami alapadatok felhasználásával

Dátum: 2023.06.01 15:03
Készítette: ismeretlen
Méretarány: 1:1000
Koordináta: 639300.95, 164615.12 - 639490.92, 164861.89
Megjegyzés:

