

DUNAFÖLDVÁR



20. napirendi pont

Ügyiratszám: DFV/129-1/2025

Előterjesztés

Dunaföldvár Város Önkormányzata

Képviselő-testülete 2025. január 28-án tartandó nyílt/
zárt ülésére

**Tárgy: Dunaföldvár 25/2 hrsz-ú ingatlan
felajánlásáról**

I. Az előterjesztés tartalma:

1. Írásos előterjesztés
2. Határozati javaslat/rendelet-tervezet
3. Helyszínrajz

II. Előterjesztést véleményezi:

1. Pénzügyi és Városfejlesztési Bizottság tárgyalta a 13. napirend alatt.

III. Szavazás típusa az elfogadáshoz:

Egyszerű többség / Minősített többség

Előterjesztést készítette:

Lajkó Andor

városfejlesztési és műszaki

irodavezető

Tisztelt Képviselő-testület!

Böde Ferenc Zsolt kérelmet nyújtott be a Tisztelt Képviselő- testület felé, melyben a tulajdonát képező dunaföldvári 25/2 hrsz.-ú (kialakítás alatt) ingatlant felajánlja térítésmentesen Dunaföldvár Város Önkormányzata részére a Dunaföldvár Kadarka utca közterület szélesítéshez. A felajánlás az eredeti ingatlanból 33 m2 területet jelent. Az ingatlanért cserébe kéri a szükséges telekalakítási, bejegyzési és ügyvédi költségek átvállalását.

Az ingatlanra a város szabályozási terve alapján szükség van.

Az ajándékozási szerződés megkötése során telekalakítási, ügyvédi és földhivatali bejegyzési költség merül fel, kb. 200.000,- Ft.

Az előterjesztéshez mellékelem a térképmásolatot.

Kérem a Képviselő- testületet, hogy az előterjesztést tárgyalja meg és a határozati javaslatot fogadja el.

Dunaföldvár, 2025. január 8.

Horváth Zsolt sk.
polgármester

Határozati javaslat:

Dunaföldvár Város Önkormányzata

.../2025. (....) KT

h a t á r o z a t a

Dunaföldvár 25/2. hrsz-ú ingatlan felajánlásáról

Dunaföldvár Város Képviselő-testülete Böde Ferenc Zsolt a tulajdonát képező dunaföldvári 25/2 hrsz.-ú (kialakítás alatt), 33 m2 területű, kivett, beépítetlen terület megnevezésű ingatlan vonatkozásában tett felajánlását közterület szélesítés céljából térítésmentesen elfogadja.

A Képviselő-testület felhatalmazza a polgármestert a szükséges nyilatkozatok, jognyilatkozatok, valamint intézkedések megtételére.


A Képviselő-testület a jogügylet során felmerülő 200.000 forintos keretösszeget Dunaföldvár Város Önkormányzata 2025. évi költségvetéséről szóló önkormányzati rendeletében a dologi kiadások terhére biztosítja.

Határidő: folyamatos

Felelős: Horváth Zsolt polgármester

Erről értesül:

1. Kérelmező
2. Pénzügyi és Adó Iroda
3. Városfejlesztési és Műszaki Iroda

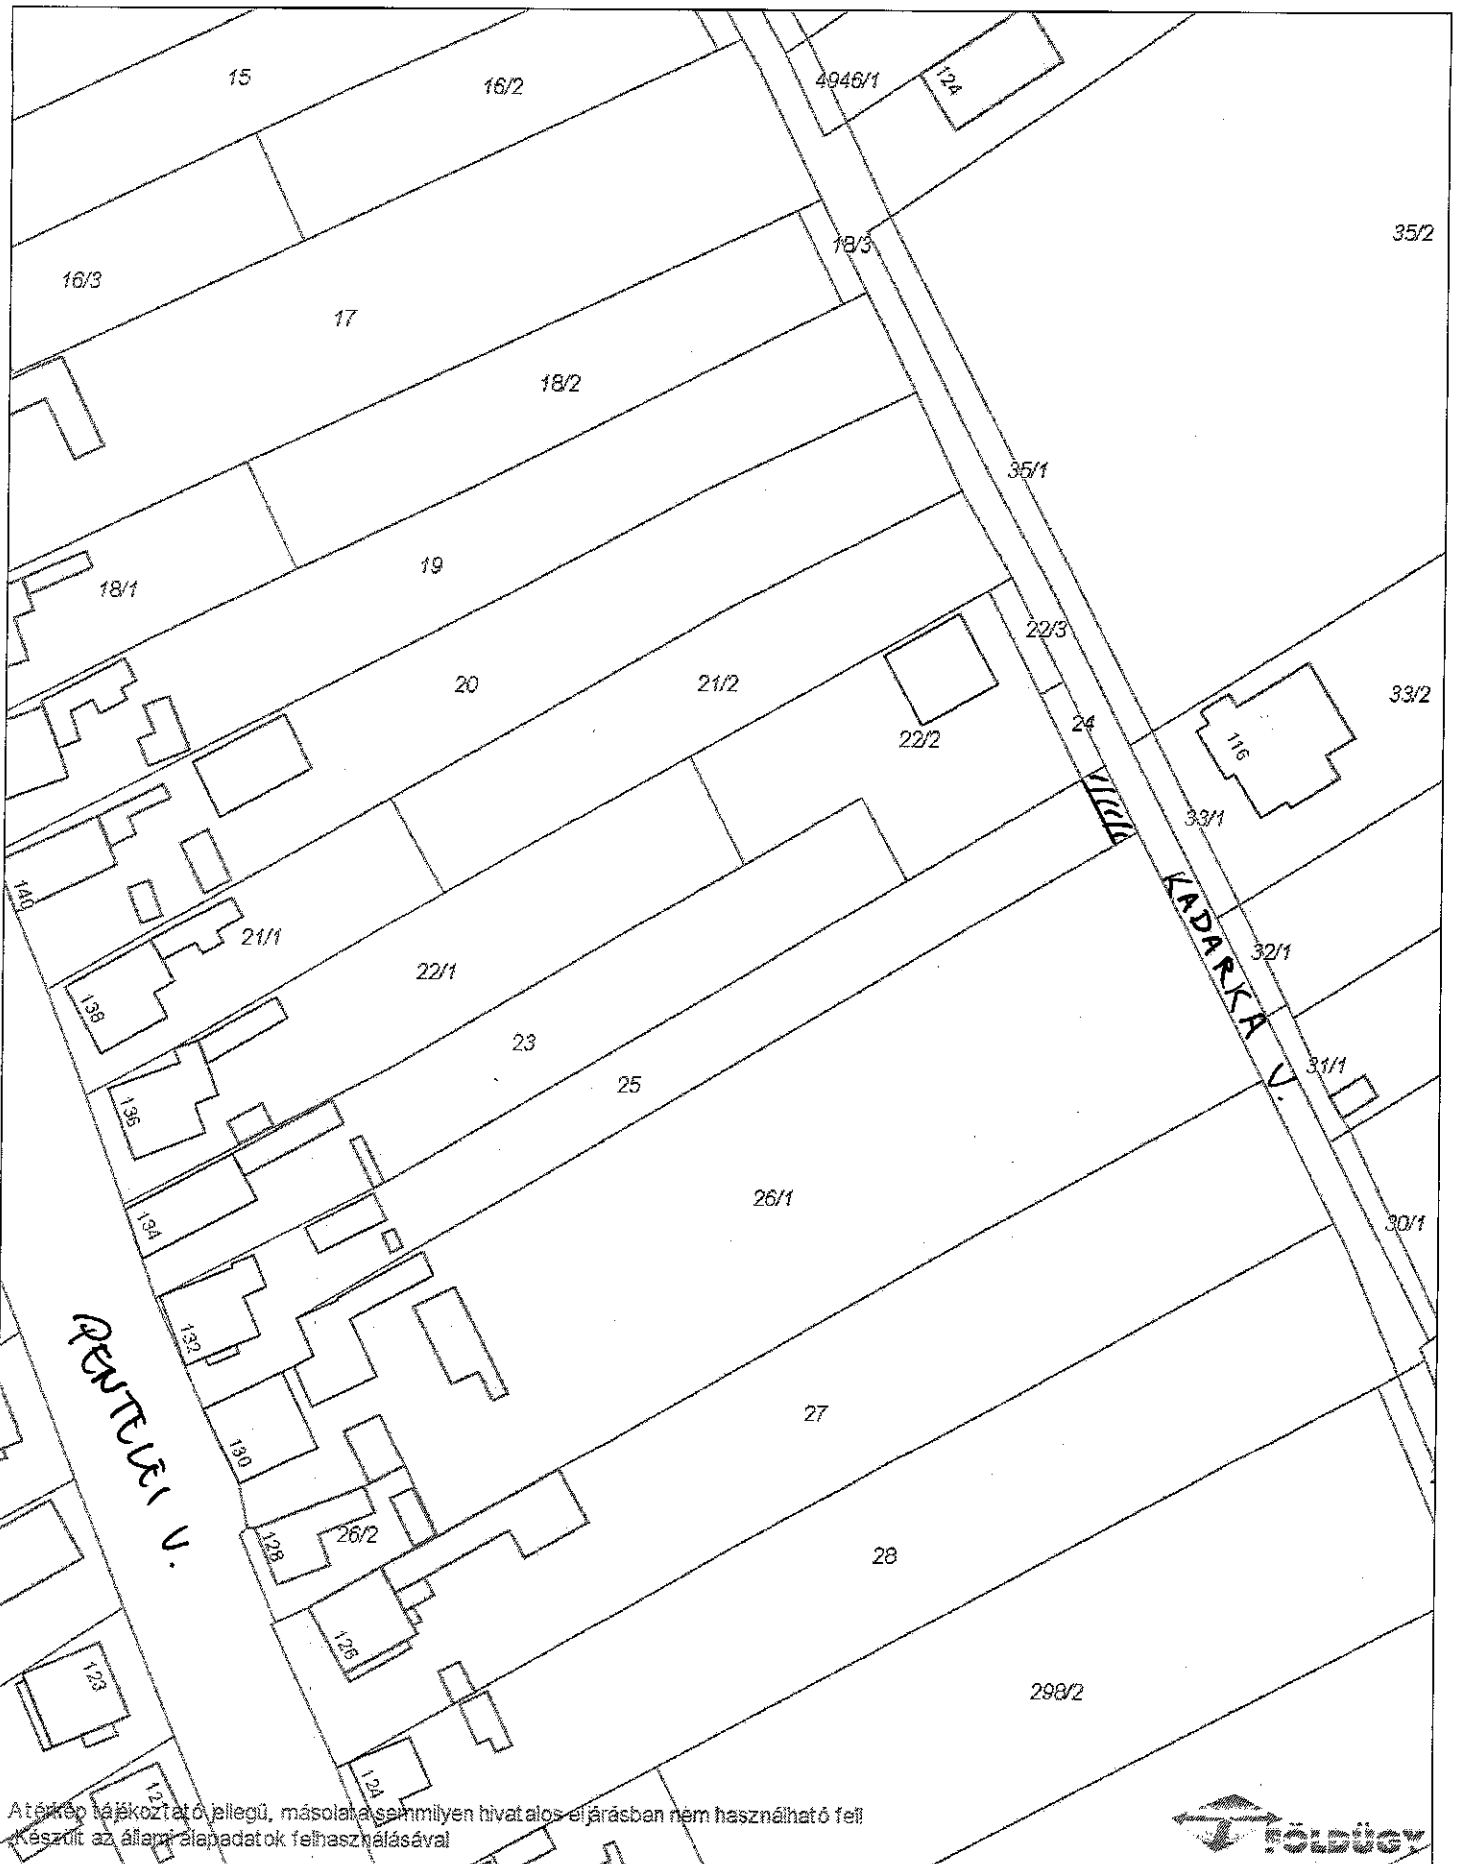

Atérkép tájékoztató jellegű, másolata semmilyen hivatalos eljárásban nem használható fel!
 Készült az állami alapadatok felhasználásával



Dátum: 2025.01.08 15:32
Készítette: ismeretlen
Méretarány: 1:1000
Koordináta: 639434.87, 164316.4 - 639624.84, 164563.17
Megjegyzés:

