

DUNAFÖLDVÁR



Ügyiratszám: DFV/198-2/2025.

Előterjesztés

Dunaföldvár Város Önkormányzata

**Képviselő-testülete 2025. május 27-én tartandó nyílt/
zárt ülésére**

Tárgy: Szent István szobor elhelyezéséről

I. Az előterjesztés tartalma:

1. Írásos előterjesztés
2. Határozati javaslat/rendelet-tervezet
3. Látványrajz, terv

II. Előterjesztést véleményezi:

1. Pénzügyi és Városfejlesztési Bizottság
2. Humán és Ügyrendi Bizottság

III. Szavazás típusa az elfogadáshoz:

Egyszerű többség / Minősített többség

Előterjesztést készítette:

Lajkó Andor

Városfejlesztési és Műszaki

Irodavezető

Tisztelt Képviselő-testület!

A Képviselő- testület 7/2025.(I.28.) KT határozatával döntött arról, hogy a Szent István szobor restaurálását elvégezteti és a 7020, Dunaföldvár, Rákóczi u. 8. szám alatti Dunaföldvári Művelődési központ és Könyvtár Berze- Nagy Ilona Városi Könyvtár udvarába áthelyezteteti és elkészítteti a szükséges terveket.

2025. március 24-én helyszíni bejárást tartottunk a szobor megfelelő helyének kiválasztása szempontjából. A jelenlévők megállapították, hogy a szobor elhelyezésének ideális helyszíne a könyvtár épületének nyugati homlokzatán a főbejárat bal oldalán lévő sík falfelület. Tövisháti Béla szobrász restaurátor ezt követően elkészítette a szobor elhelyezéséhez szükséges látványtervet illetve a méretezett metszetet, alaprajzot.

Mellékelem a látványrajzot és a tervet.

A fali konzolos kőtalapzat elkészítését, elhelyezését Tövisháti Béla nem vállalta, egy kalocsai szobrásztól kérünk árajánlatot, melynek beérkezése után tudjuk pontosítani a felmerülő költséget.

A Szent István szobor áthelyezésével felmerülő költségek a következők:

- | | |
|---|-----------------------|
| - fali konzolos kő talapzat elkészítése, rögzítése az épület homlokzatán, szobor szállítása és a talapzaton történő rögzítése | bruttó.....Ft |
| - védő előtető ács és bádogos munkái | bruttó 200.000,- Ft, |
| - térkő burkolatú járda szélesítése, lépcső kialakítása | bruttó 300.000,- Ft. |
| Mindösszesen: | bruttóFt |

Kérem a Képviselő- testületet, hogy az előterjesztést tárgyalja meg és a határozati javaslatot fogadja el.

Dunaföldvár, 2025. május 13.

Horváth Zsolt sk.
polgármester

Határozati javaslat:

Dunaföldvár Város Önkormányzata
Képviselő-testülete
.../2025. (...)
határozata

Szent István szobor elhelyezéséről

Dunaföldvár Város Képviselő-testülete dönt arról, hogy

1. a Dunaföldvár, Rákóczi u. 8. szám alatti Berze- Nagy Ilona Városi Könyvtár épület nyugati homlokzatán elhelyezteteti a Szent István szobrot.



2. biztosítja a kivitelezési munkákhoz szükséges pénzügyi fedezetet, bruttó,- Ft-ot a város 2025. évi költségvetésének általános tartalék terhére.
3. felhatalmazza a polgármestert a szükséges nyilatkozatok, jognyilatkozatok, valamint intézkedések megtételére.

Határidő: 2025. augusztus 20.

Felelős: Horváth Zsolt polgármester

Értesül:

1. Berze- Nagy Ilona Városi Könyvtár
2. Pénzügyi irodavezető
3. városfejlesztési és műszaki irodavezető

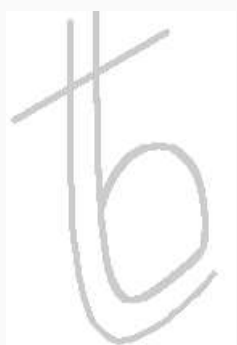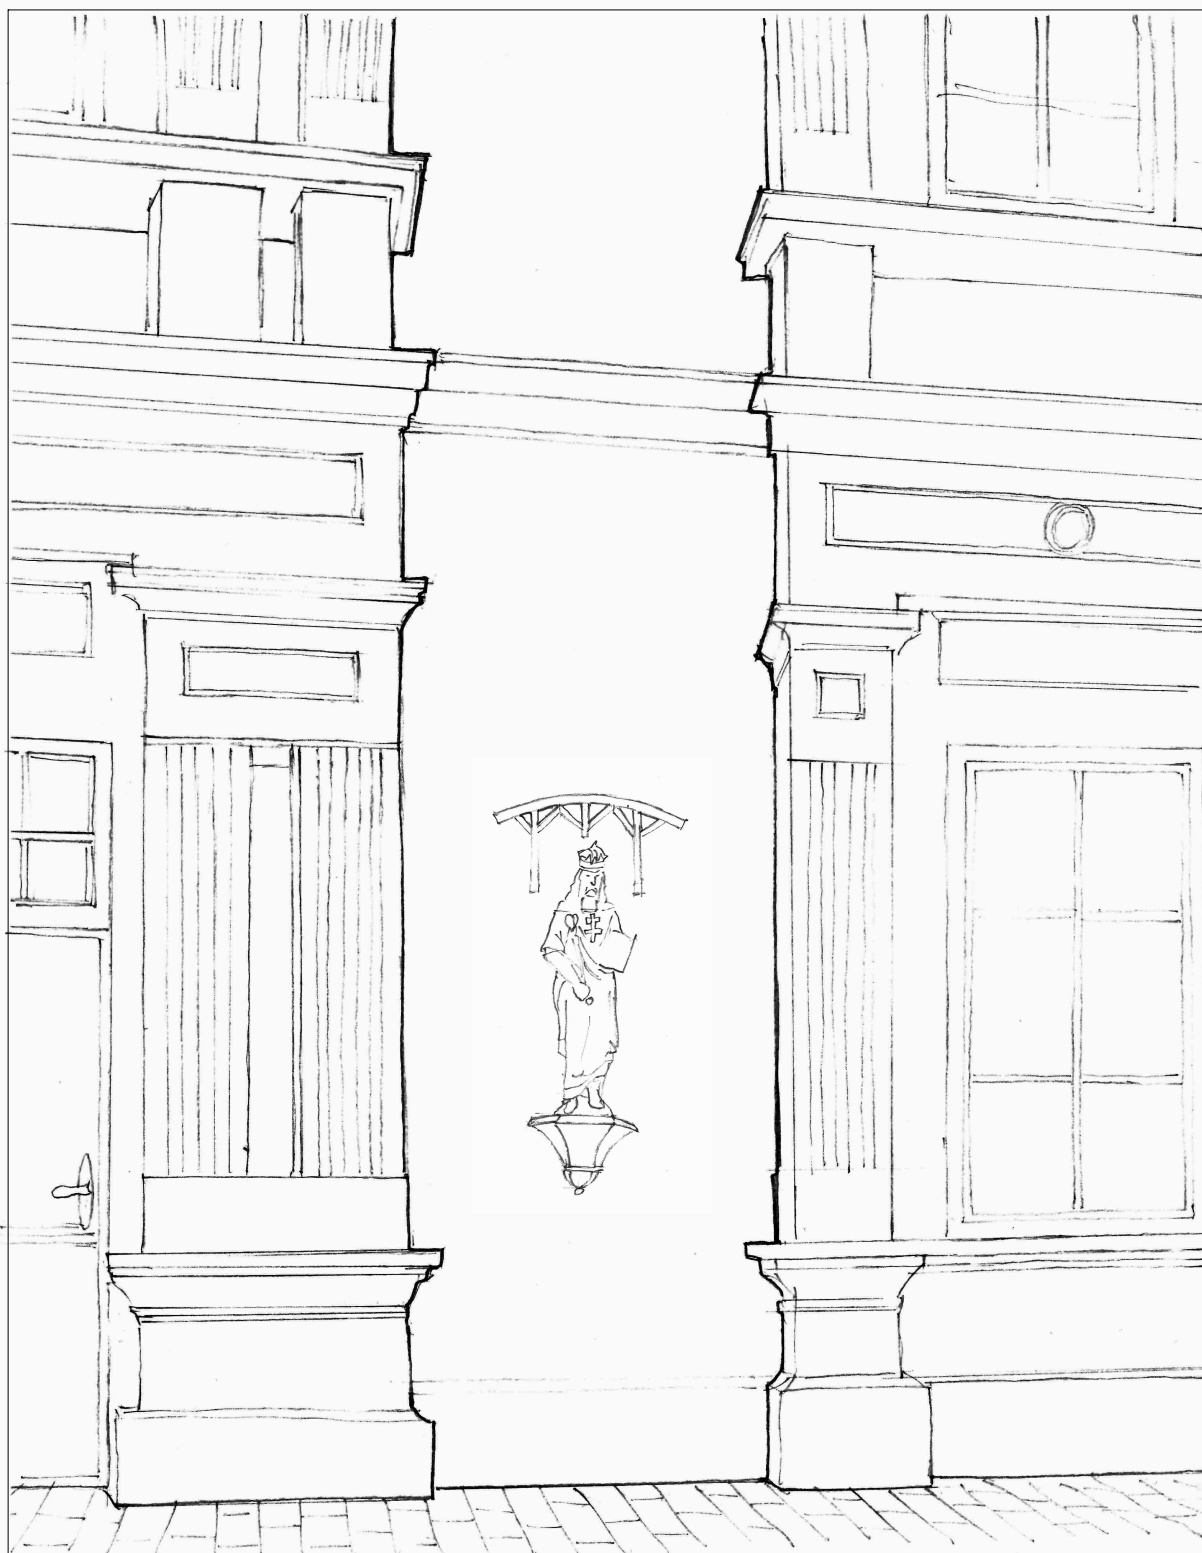


Berze-Nagy Ilona Városi Könyvtár,
Dunaföldvár, Ny-i homlokzata,
Szt. István szobor elhelyezésének
látványrajza

Jun. A. 9

Készítette: v. Tövisháti Béla
szobrász-restaurátor

Szálka, 2025. május 9-én

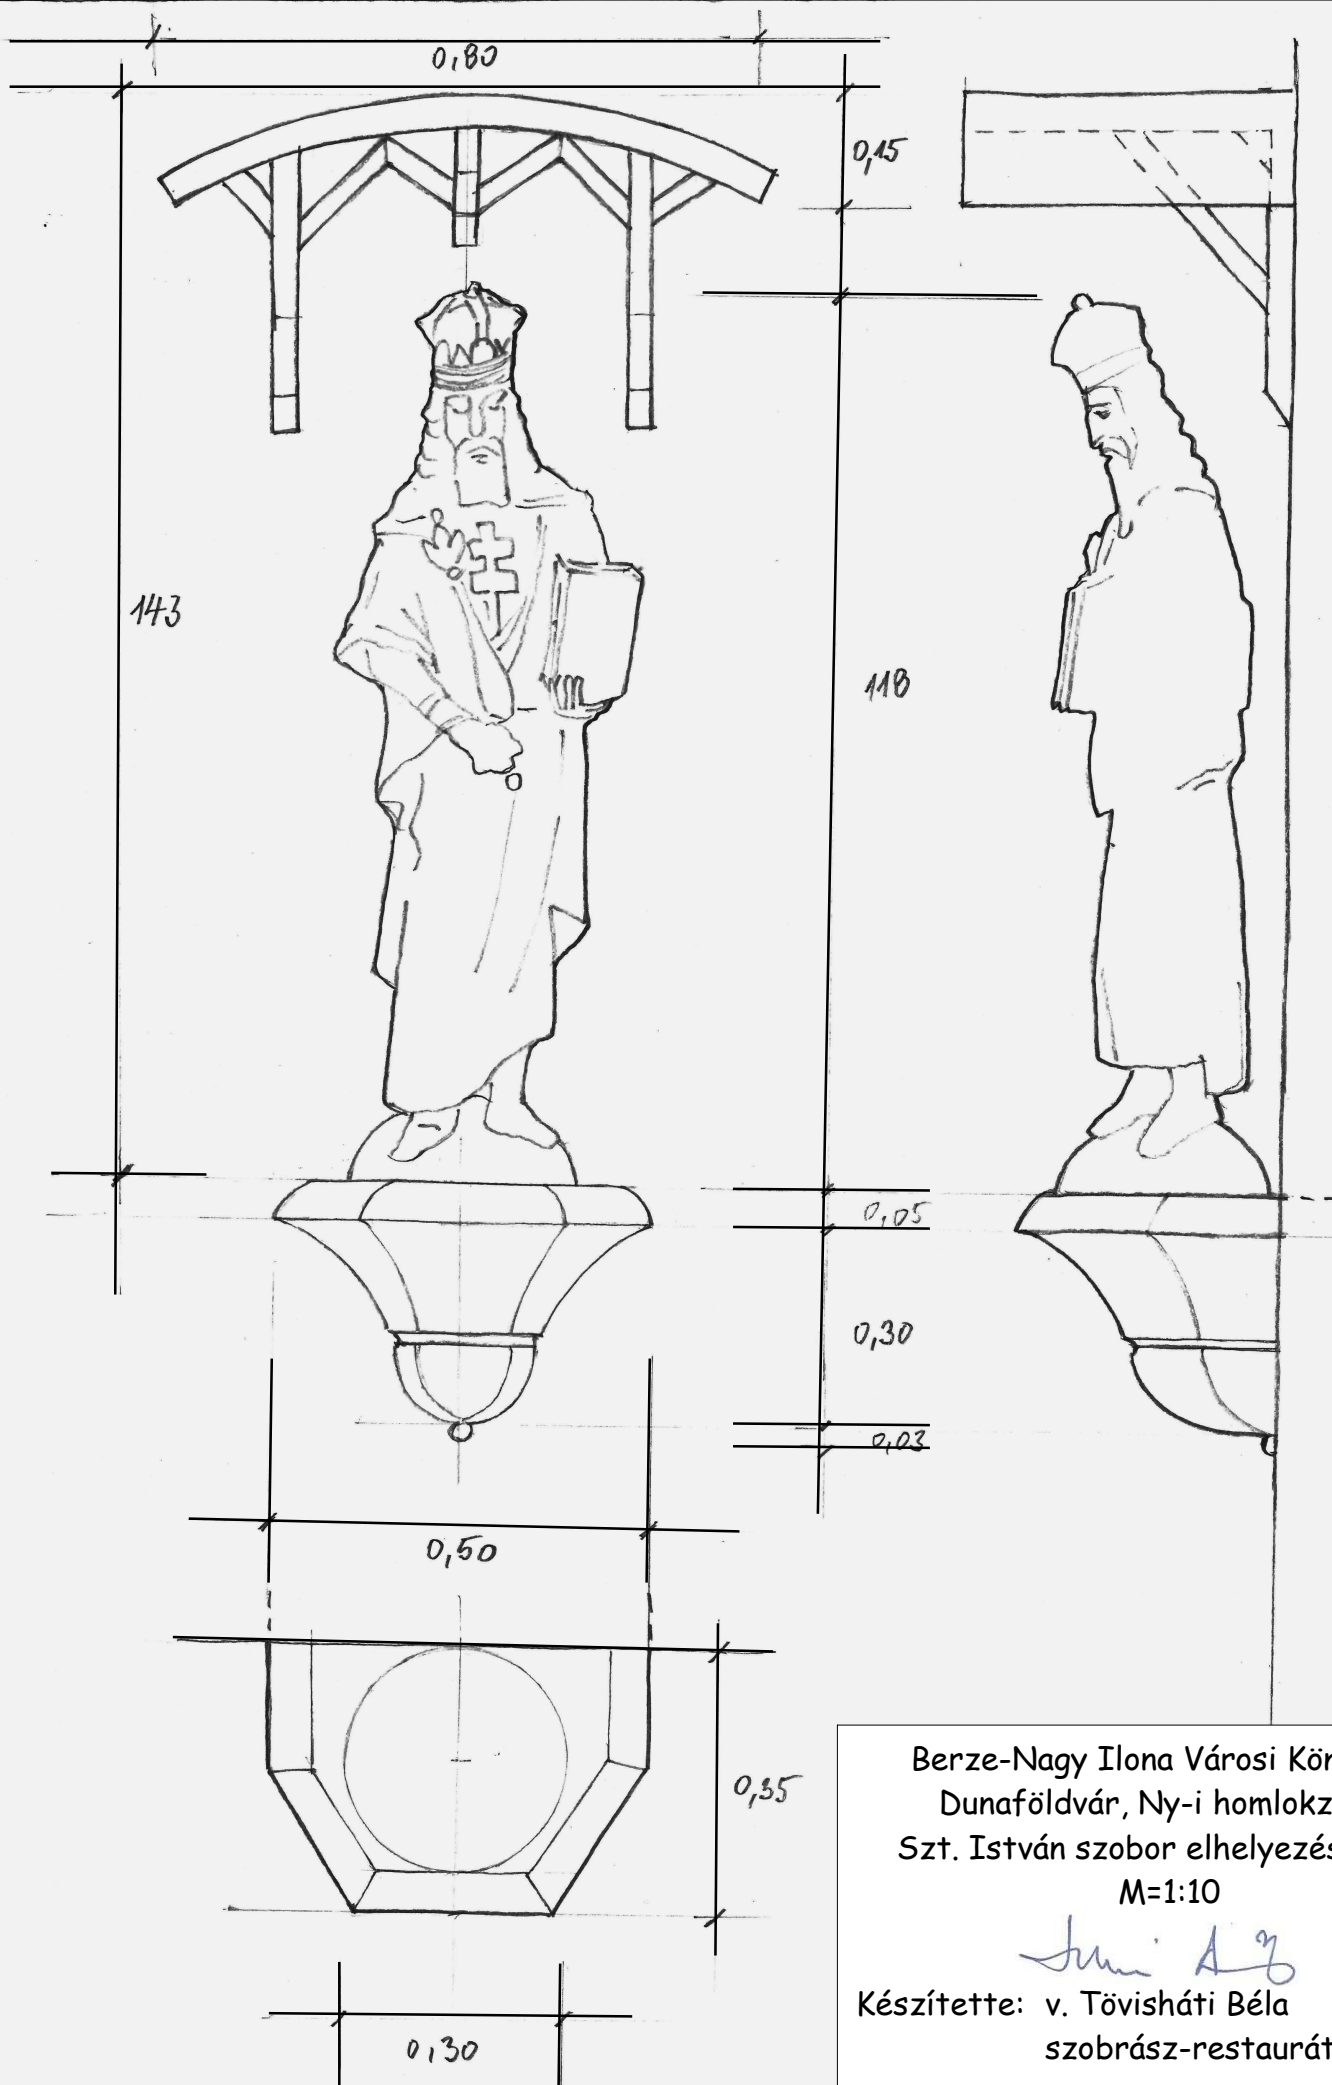

Berze-Nagy Ilona Városi Könyvtár,
Dunaföldvár, Ny-i homlokzata,
Szt. István szobor elhelyezési terve
M=1:10

Juni 12

Készítette: v. Tövisháti Béla
szobrász-restaurátor

Szálka, 2025. május 9-én