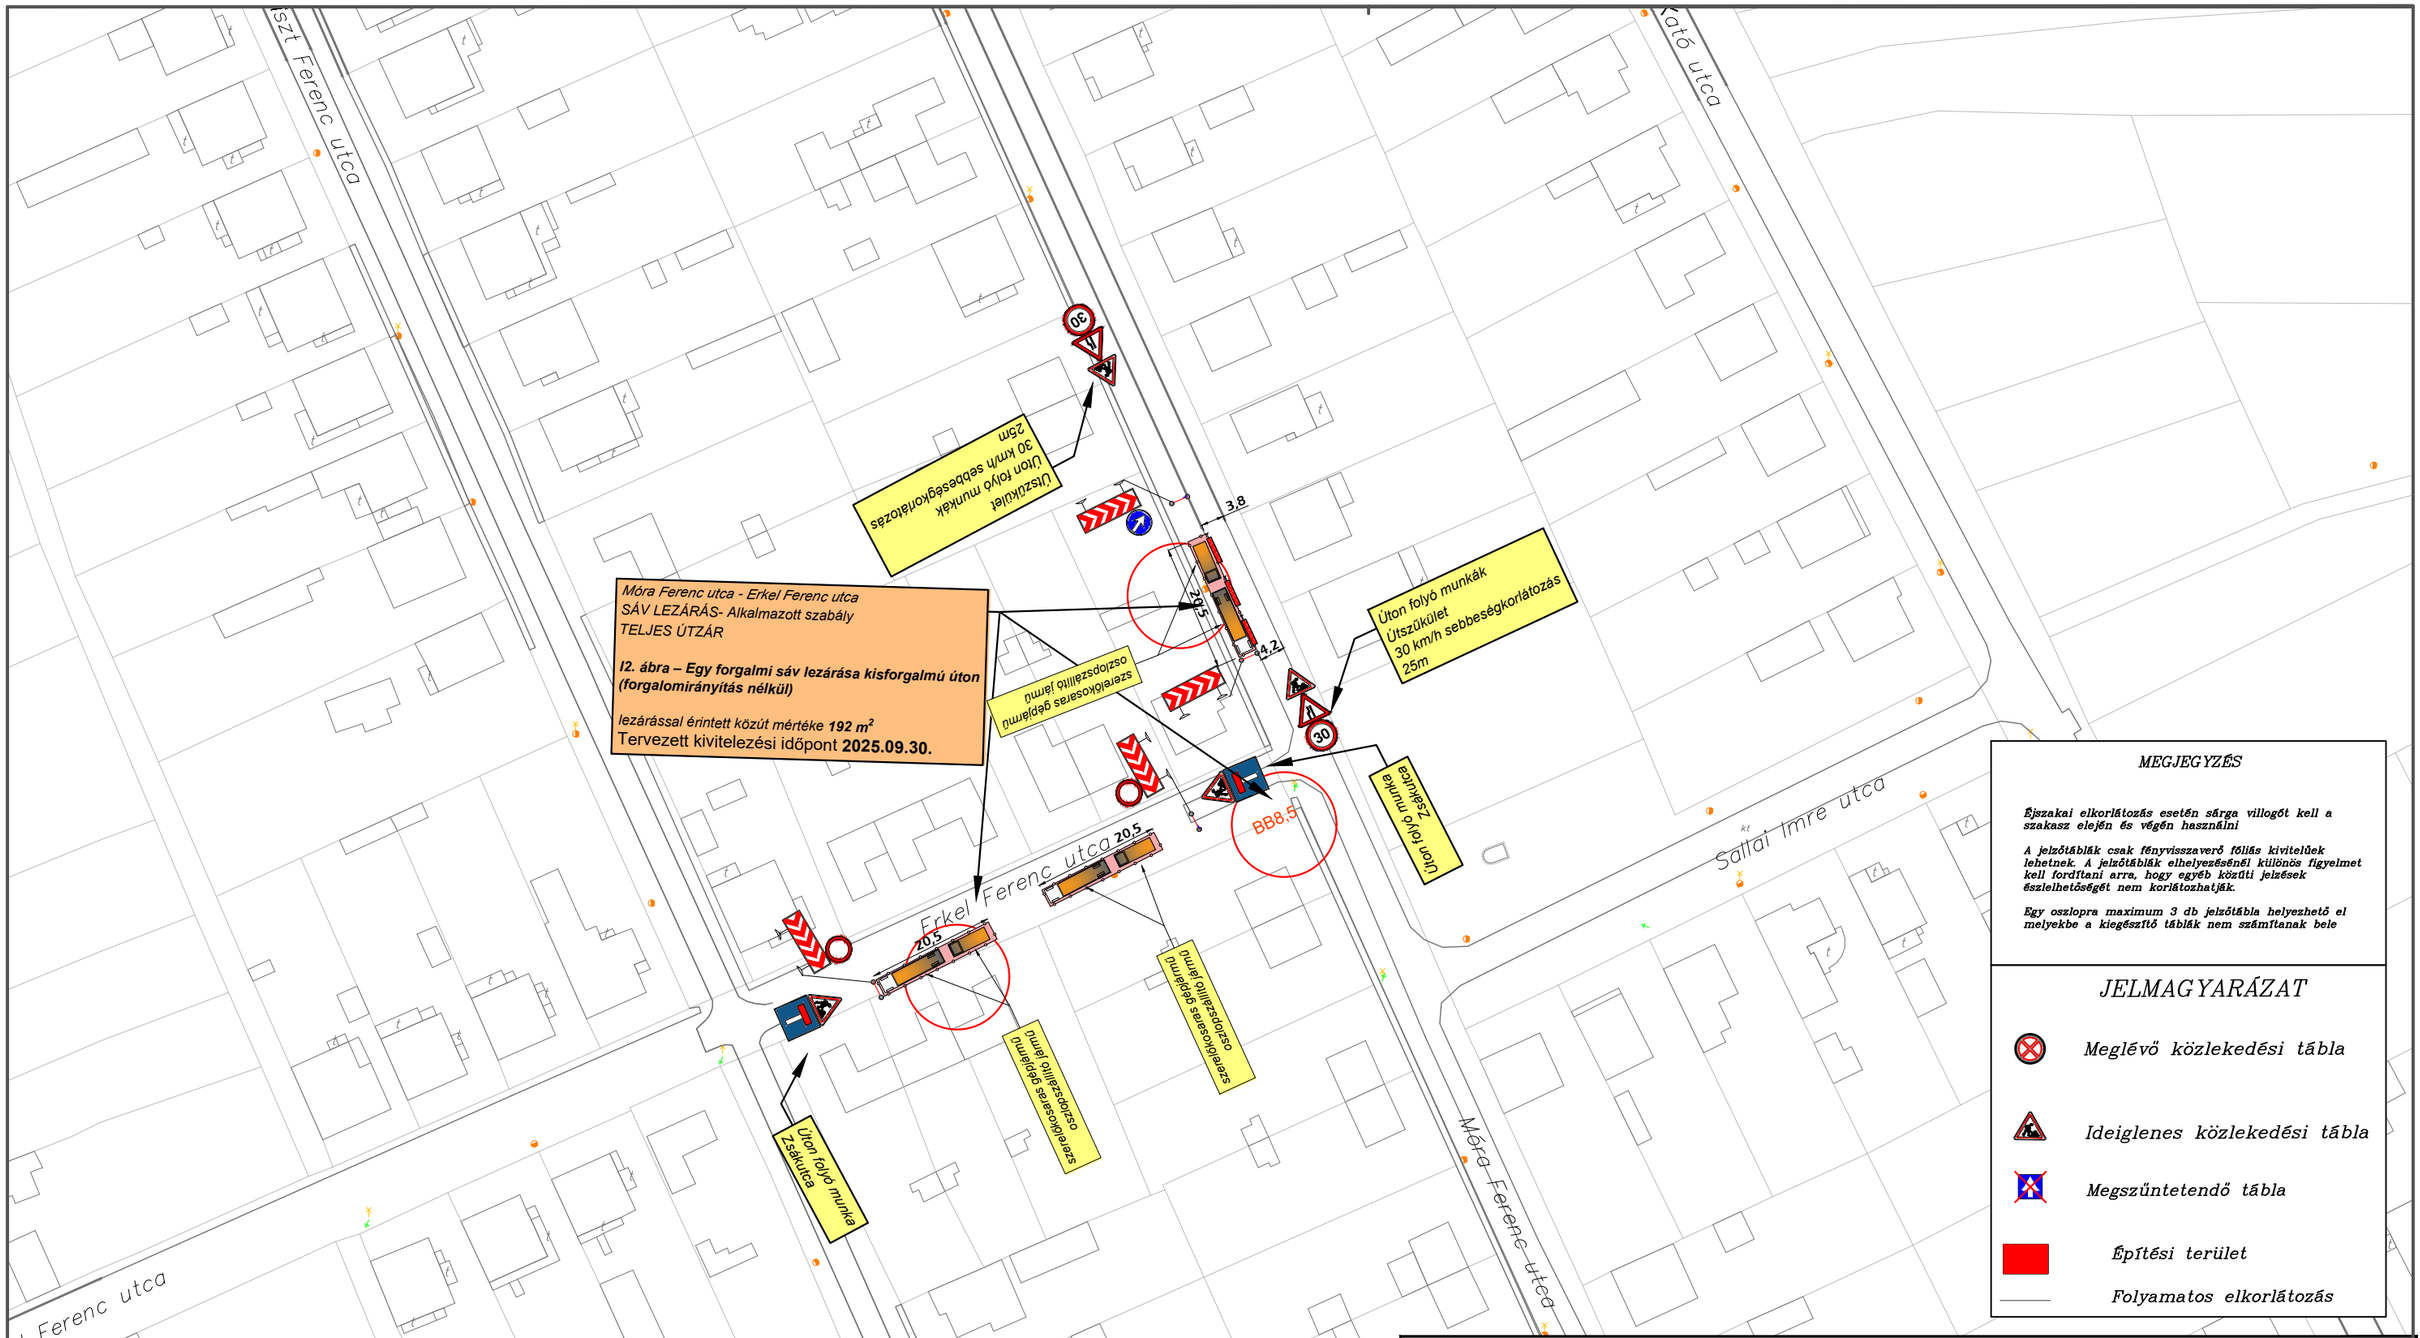

MEGJEGYZÉS

Éjszakai elkorlátozás esetén sárga villogót kell a szakasz elején és végén használni

A jelzőtáblák csak fényvisszaverő fóliás kivitelűek lehetnek. A jelzőtáblák elhelyezésénél különös figyelmet kell fordítani arra, hogy egyéb közúti jelzések észlelhetőségét nem korlátozhatják.

Egy oszlopra maximum 3 db jelzőtábla helyezhető el melyekbe a kiegészítő táblák nem számítanak bele

JELMAGYARÁZAT

- Meglévő közlekedési tábla
- Ideiglenes közlekedési tábla
- Megszűntetendő tábla
- Építési terület
- Folyamatos elkorlátozás

Generál tervező:

GEO-Profil Tervező-, Szervező-, Tanácsadó Mérnöki Iroda Kft 7634 Pécs, Kétágú u.22. Tel: +36 30 158 3123

Rajzszáma: 02-01

Tárgy: Dunaföldvár 13-as kábelirány település KIF, KÖF alkalmassá tétel

Dátum: 2025 9 hó

Megrendelő műszaki képviseleője

Megrendelő: SMHV Energetika Kft

Rajz méret: 420 x 297

Megrendelő képviselője

Rajz megnevezése: Helyszínrajz

Rajzlépték: 1:1000

Jóváhagyó:

Szakterület: útépítés, vízépítés, forgalomtechnika

Munkaszám: F - 37/2025

Tervellenőr:

Felelős tervező: Ujvári Péter Ferenc

Szakági tervező: Ujvári Péter Ferenc

Szerkesztő, rajzoló: ifj Ujvári Péter

Tervezői jogosultság száma, megnevezése: KÉ-K 02-0345