




MINTAKERESZTSZELVÉNY M1:50
0+631,7–0+690,5 km szelvények között

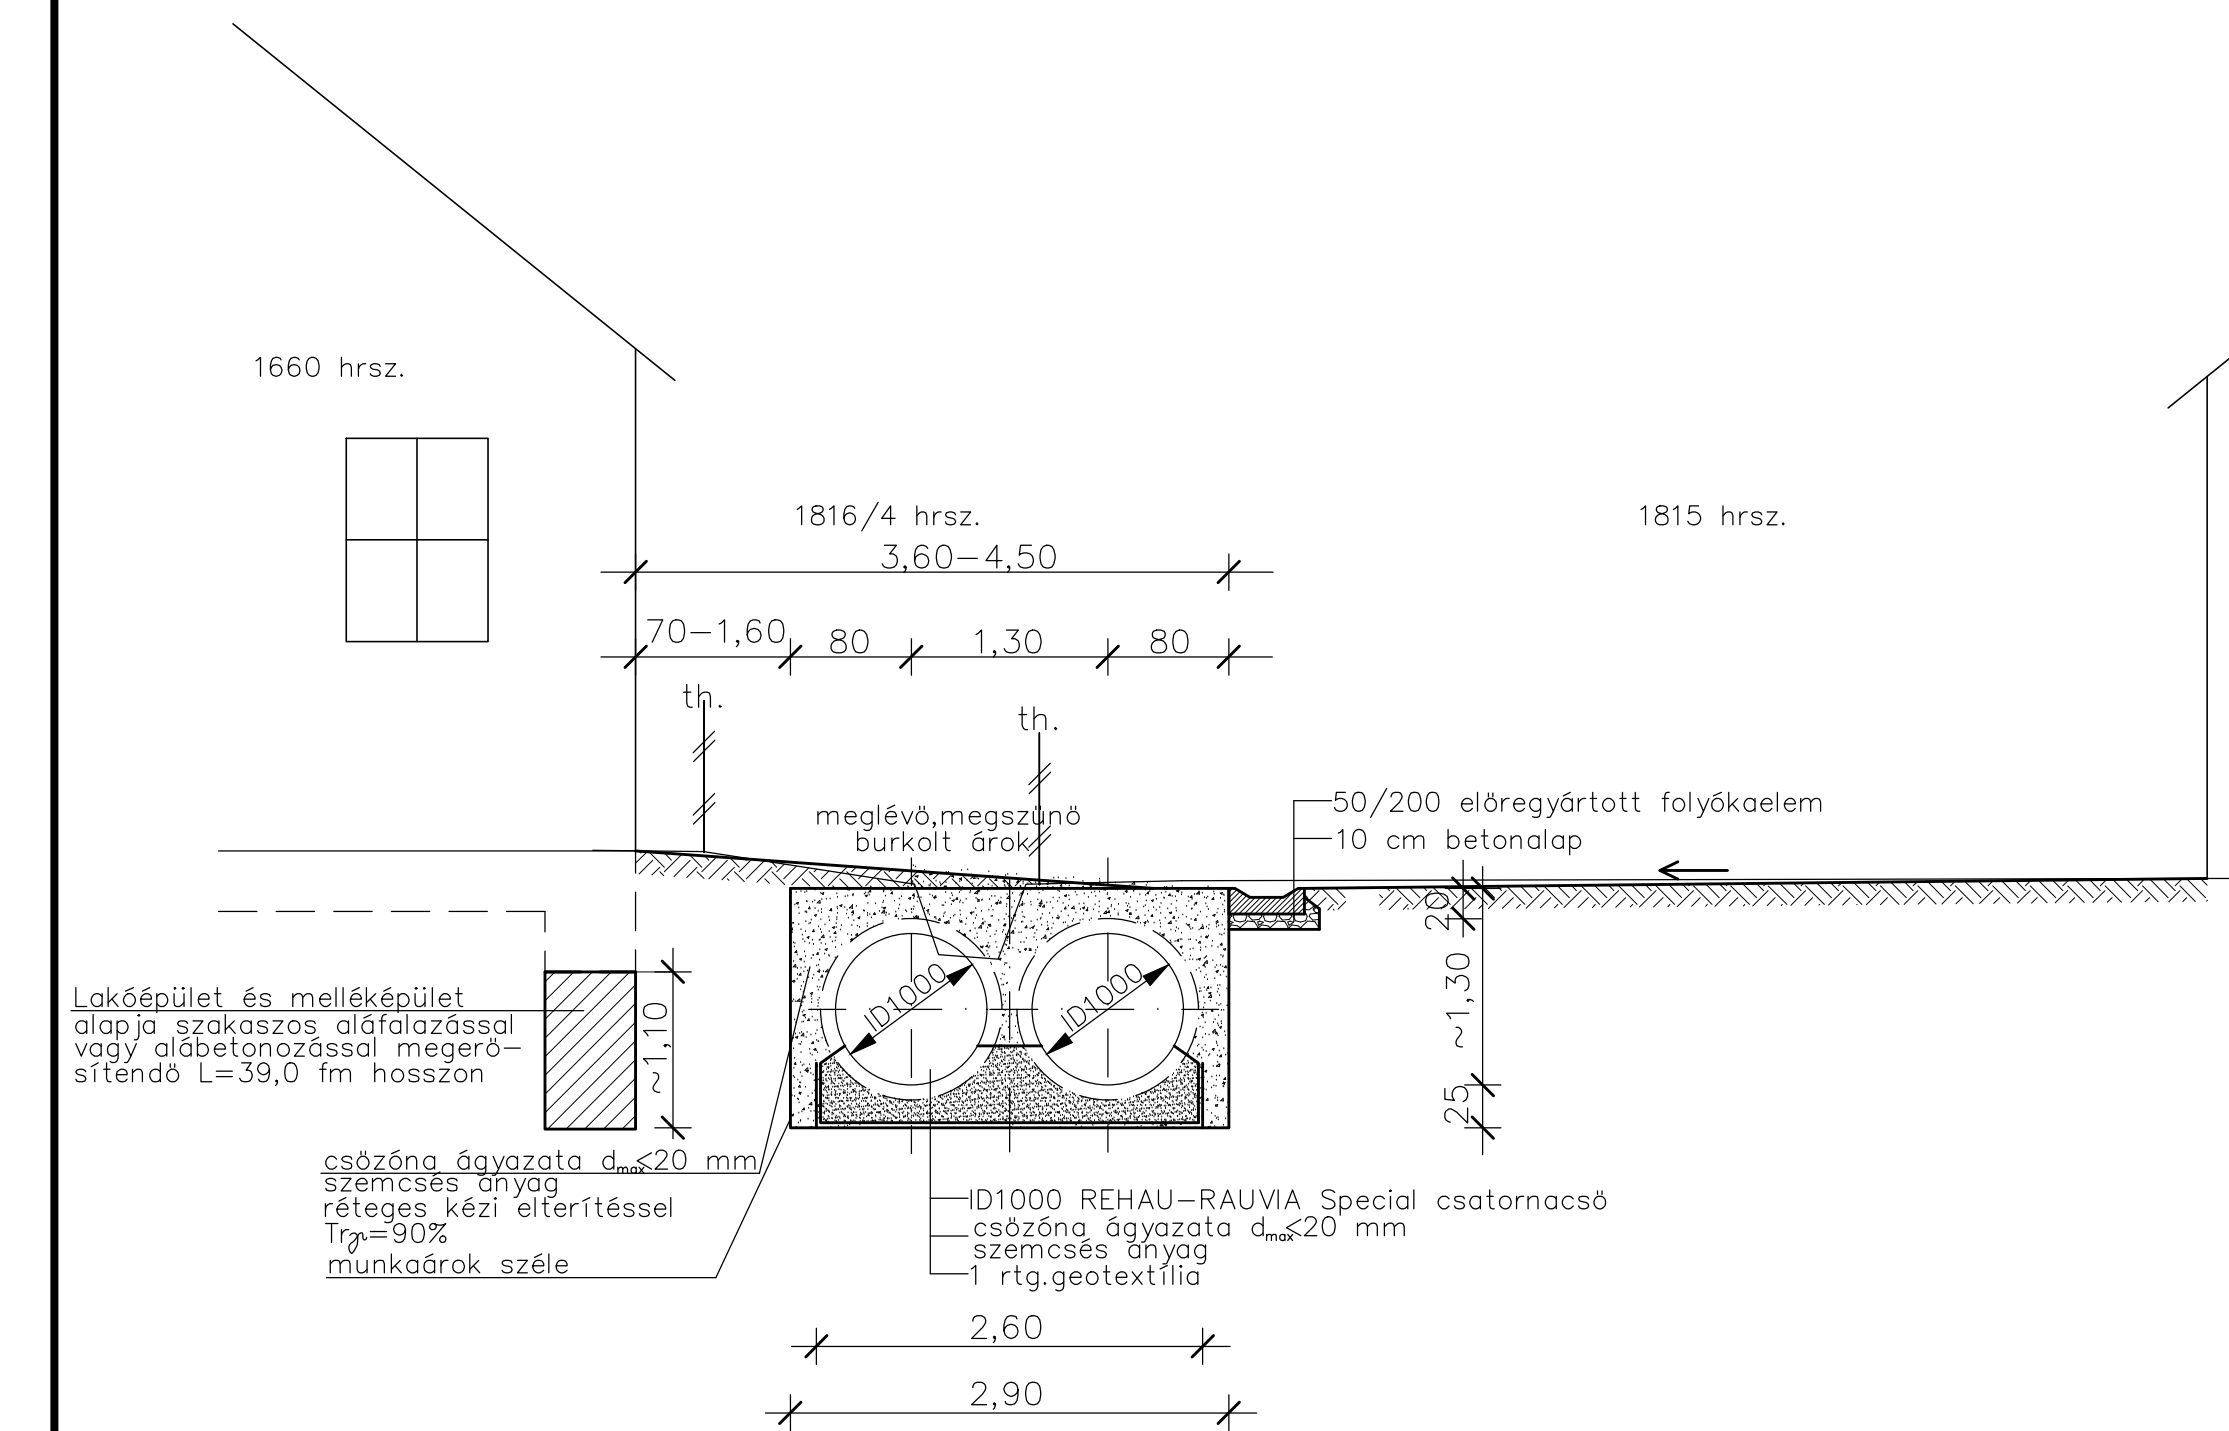


MINTAKERESZTSZELVÉNY M1:50
0+690,5–0+983 km szelvények között

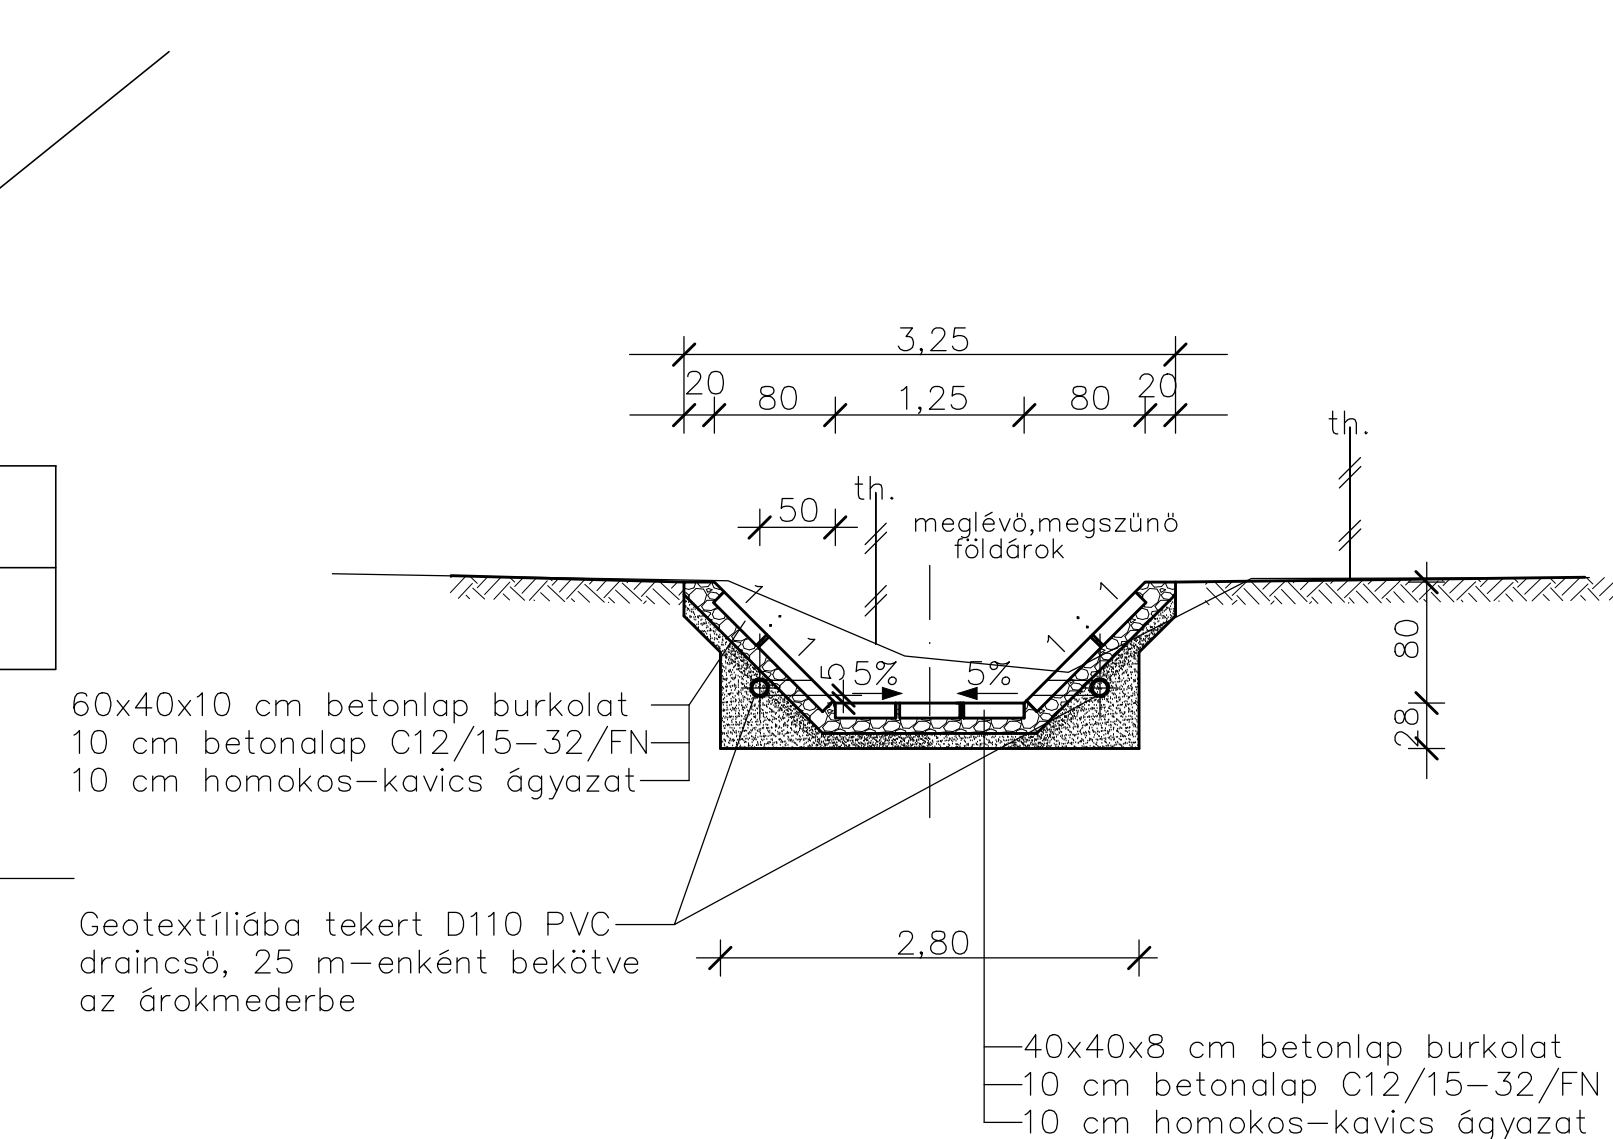


MINTAKERESZTSZELVÉNY M1:50
0+983–1+033 km szelvények között

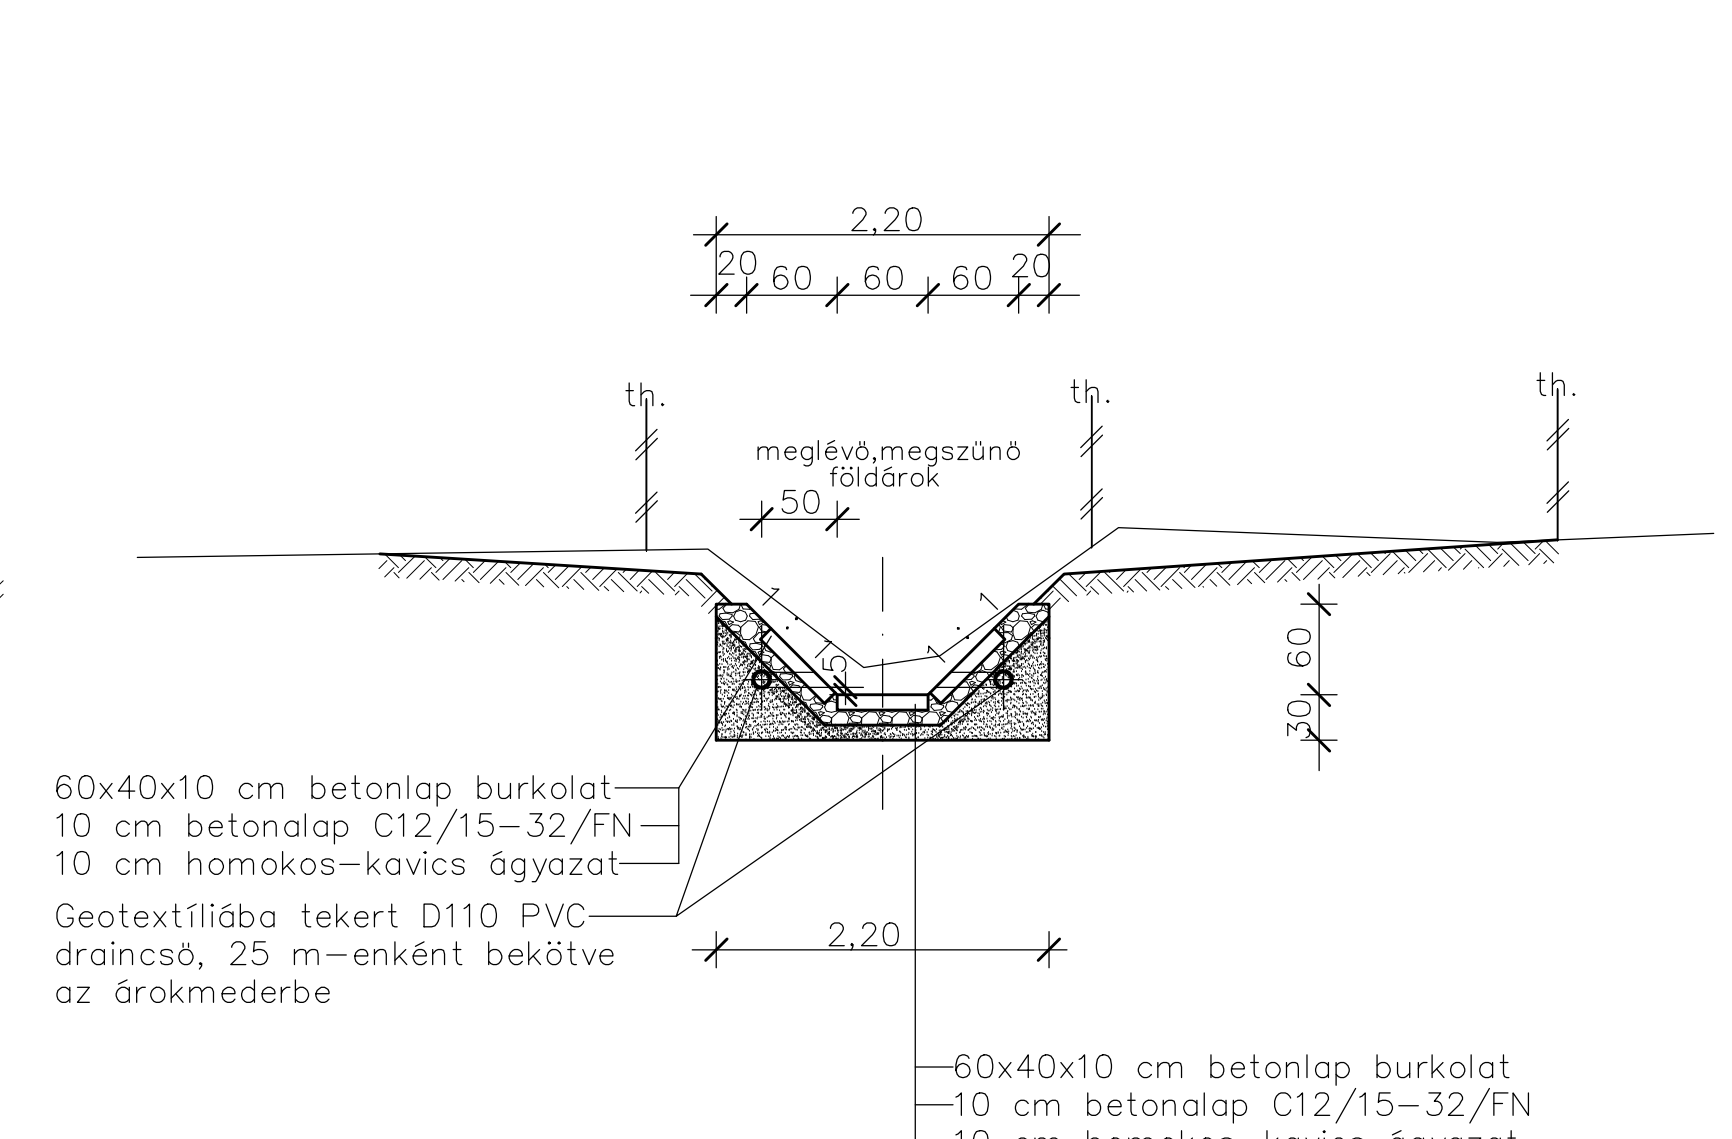


MINTAKERESZTSZELVÉNY M1:50
1+033–1+471 km szelvények között

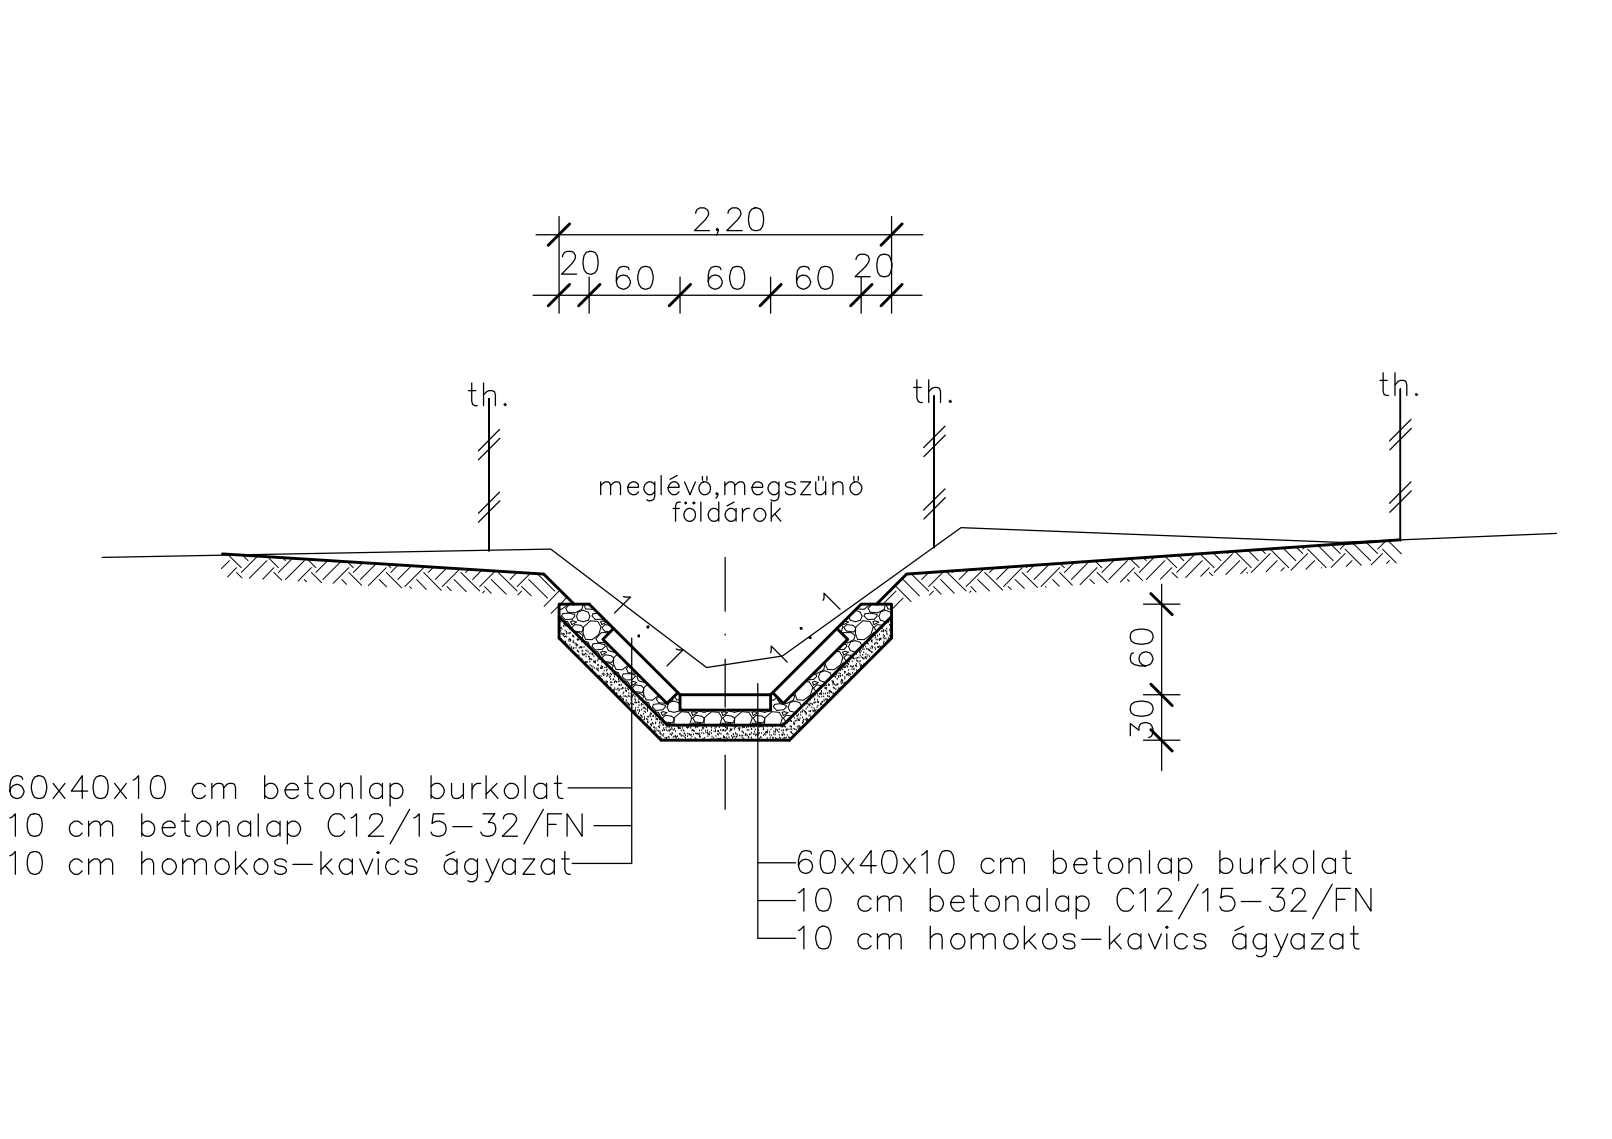

MINTAKERESZTSZELVÉNY M1:50
1+471–1+548 km szelvények között

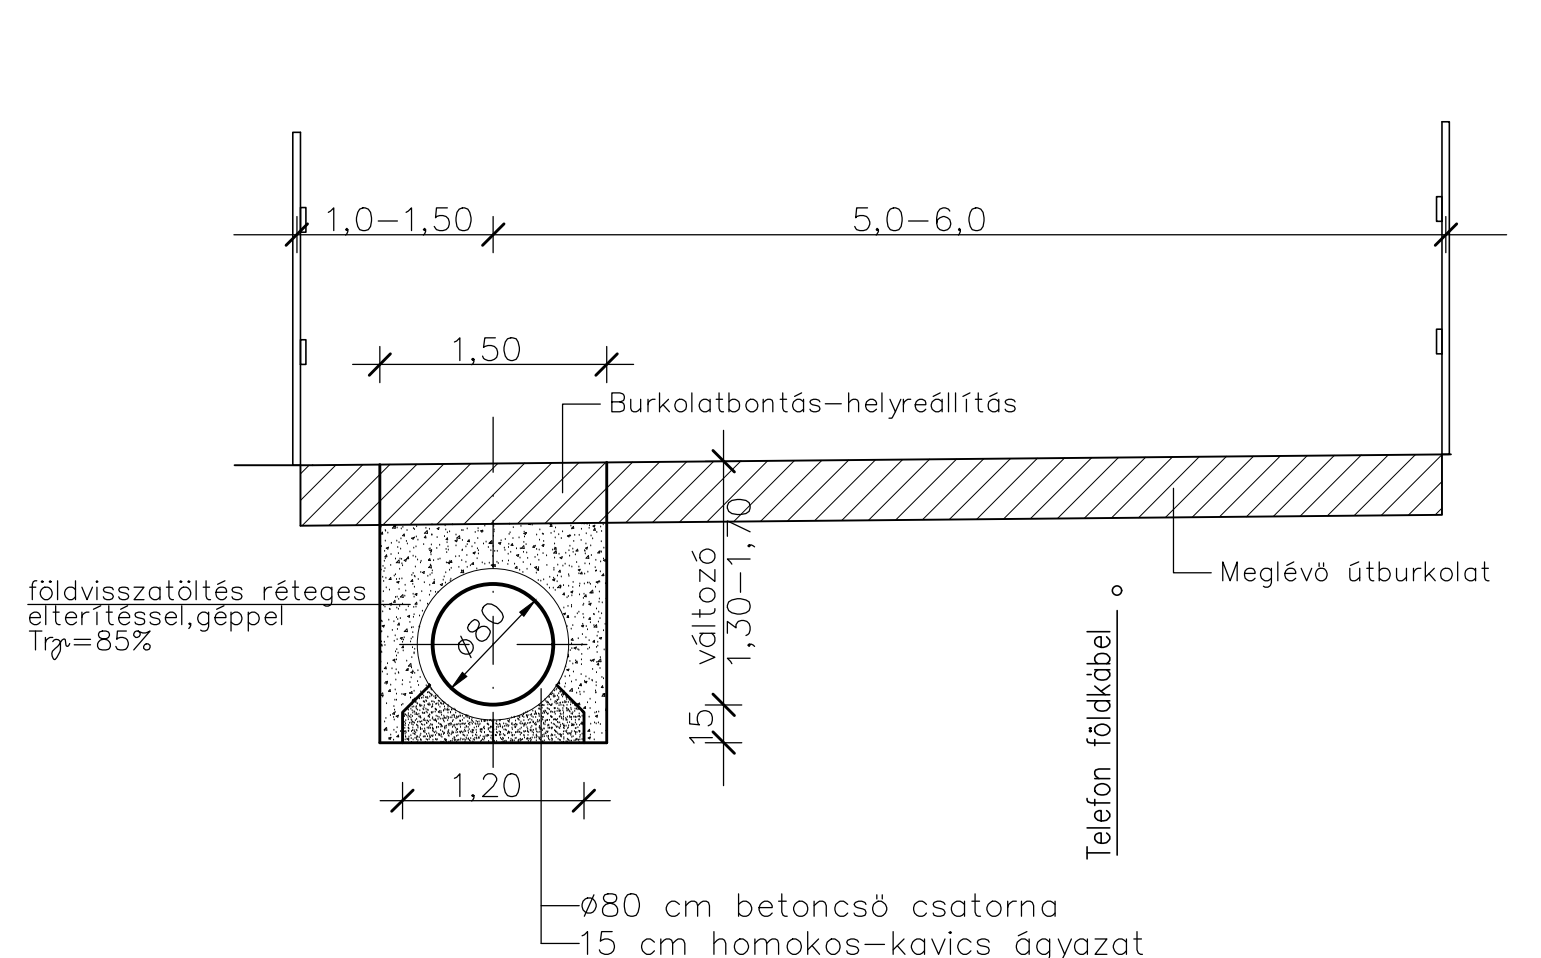

MINTAKERESZTSZELVÉNY M1:50
1+548–1+563 km szelvények között

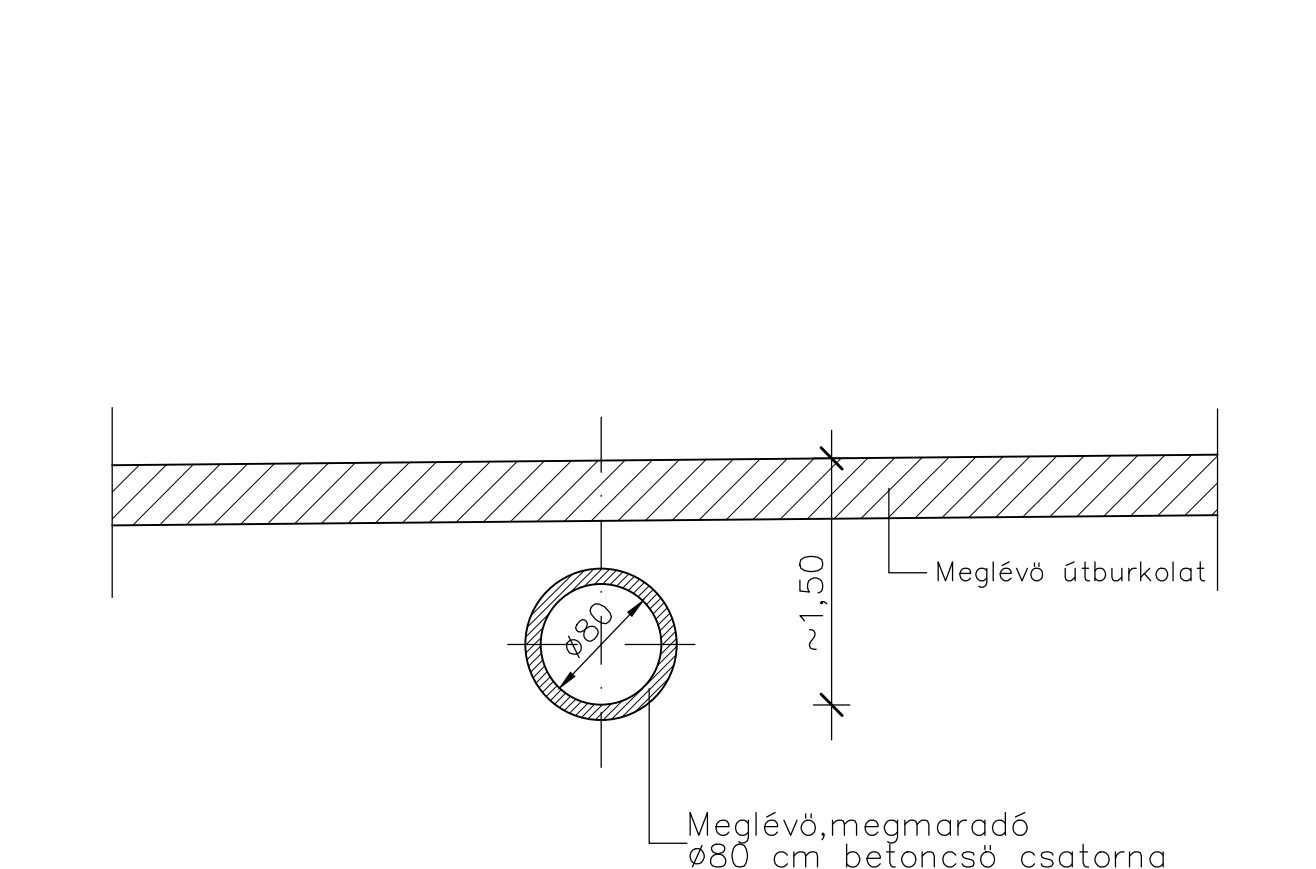

MEGJEGYZÉS:

- A terven szereplő magassági adatok BALTI alapszintre vonatkoznak!
- A dokumentációhoz nyíltárkos közműfeltárás és műszeres (földalatti) közműbemérés nem készült! A terven feltüntetett meglévő közművek helye az üzemeltetők adatszolgáltatása alapján lett felvéve, többségében az üzemeltetők által megadott alapértékek transzformálásával, mely alapértékek a valós állapotól eltérőek. A meglévő közművek mélységbeli feltüntetése (az átlagos fektetési mélységben) csak tájékoztató jellegű. Kivitelezéskor minden rákötésnél illetve keresztezésnél előzetes nyíltárkos közműfeltárást kell végezni!
- A kivitelezés megkezdése előtt kutatógödörrel, szakfelüveget mellett kell feltárni az egyes közművek pontos helyét. A feltárt közművek tényleges helyzetének ismeretében a tervezett árkok nyomvonalának esetleges módosítása válhat szükségessé.
- Kivitelezéskor a közműtulajdonosok előírásait, valamint a közműkereszteszerekre vonatkozó szabványokat, műszaki előírásokat szigorúan be kell tartani!
- A közművezeték közelében gépi földmunkát végezni tilos, ezen helyeken csak kézi földmunka végezhető, fokozott figyelemmel és óvatossággal!
- A keresztezett, megközelített közművezetéseket a vonatkozó szakági előírások, szabványok, valamint a közmű-üzemeltetői hozzájárulásokban foglaltak szerint be kell védeni, illetve ki kell váltani. A kiváltásokat csak az érintett közműtulajdonosok végezhetik!

<p>Megbízó: DUNAFÖLDVÁR VÁROS ÖNKORMÁNYZATA H-7020 Dunaföldvár, Kossuth L. u. 2. Tel.: 06-75/541-550, Fax.: 06-75/541-555 e-mail: titkarsag@dunafoldvar.hu, web: www.dunafoldvar.hu</p>			
<p>Tervező: GEMENCBAU TOLNA KFT. H-7100 Szekszárd, Tinódi u. 7. Tel.: 06-74/415-105, Fax.: 06-74/511-281, e-mail: info@gemencbau.hu, web: www.gemencbau.hu</p>			
<p>Felkészítette: H. Harangzó Szilvia VZ-T/17-0534</p>	<p>Munka megnevezése: Dunaföldvár, Kenderföldi árok vízrendezése Kiviteli tervdokumentáció</p>	<p>Tervezés: 110-10-16</p>	<p>Méretarány: 1 : 50</p>
<p>Tervező: H. Harangzó Szilvia VZ-T/17-0534</p>	<p>Rajzszám: Vízvezető mintakeresztelvényei II. (DK-1-0-0)</p>	<p>Dátum: 2016 március hó</p>	<p>Rajzszám: DK-10</p>
<p>Projektvezető: Fischer József</p>			
<p>Társaság: GEMENCBAU TOLNA • ÉPÍTŐIPARI ÉS SZOLGÁLTATÓ KFT. H-7100 Szekszárd, Tinódi út 7. • Telefon: 74/415-105 • Fax: 74/511-281 ISO 9001 Internet: www.gemencbau.hu • E-mail: info@gemencbau.hu</p>			
<p>Lindab regionális márkakivitelező</p>			