




FELÜLNÉZET M 1:100

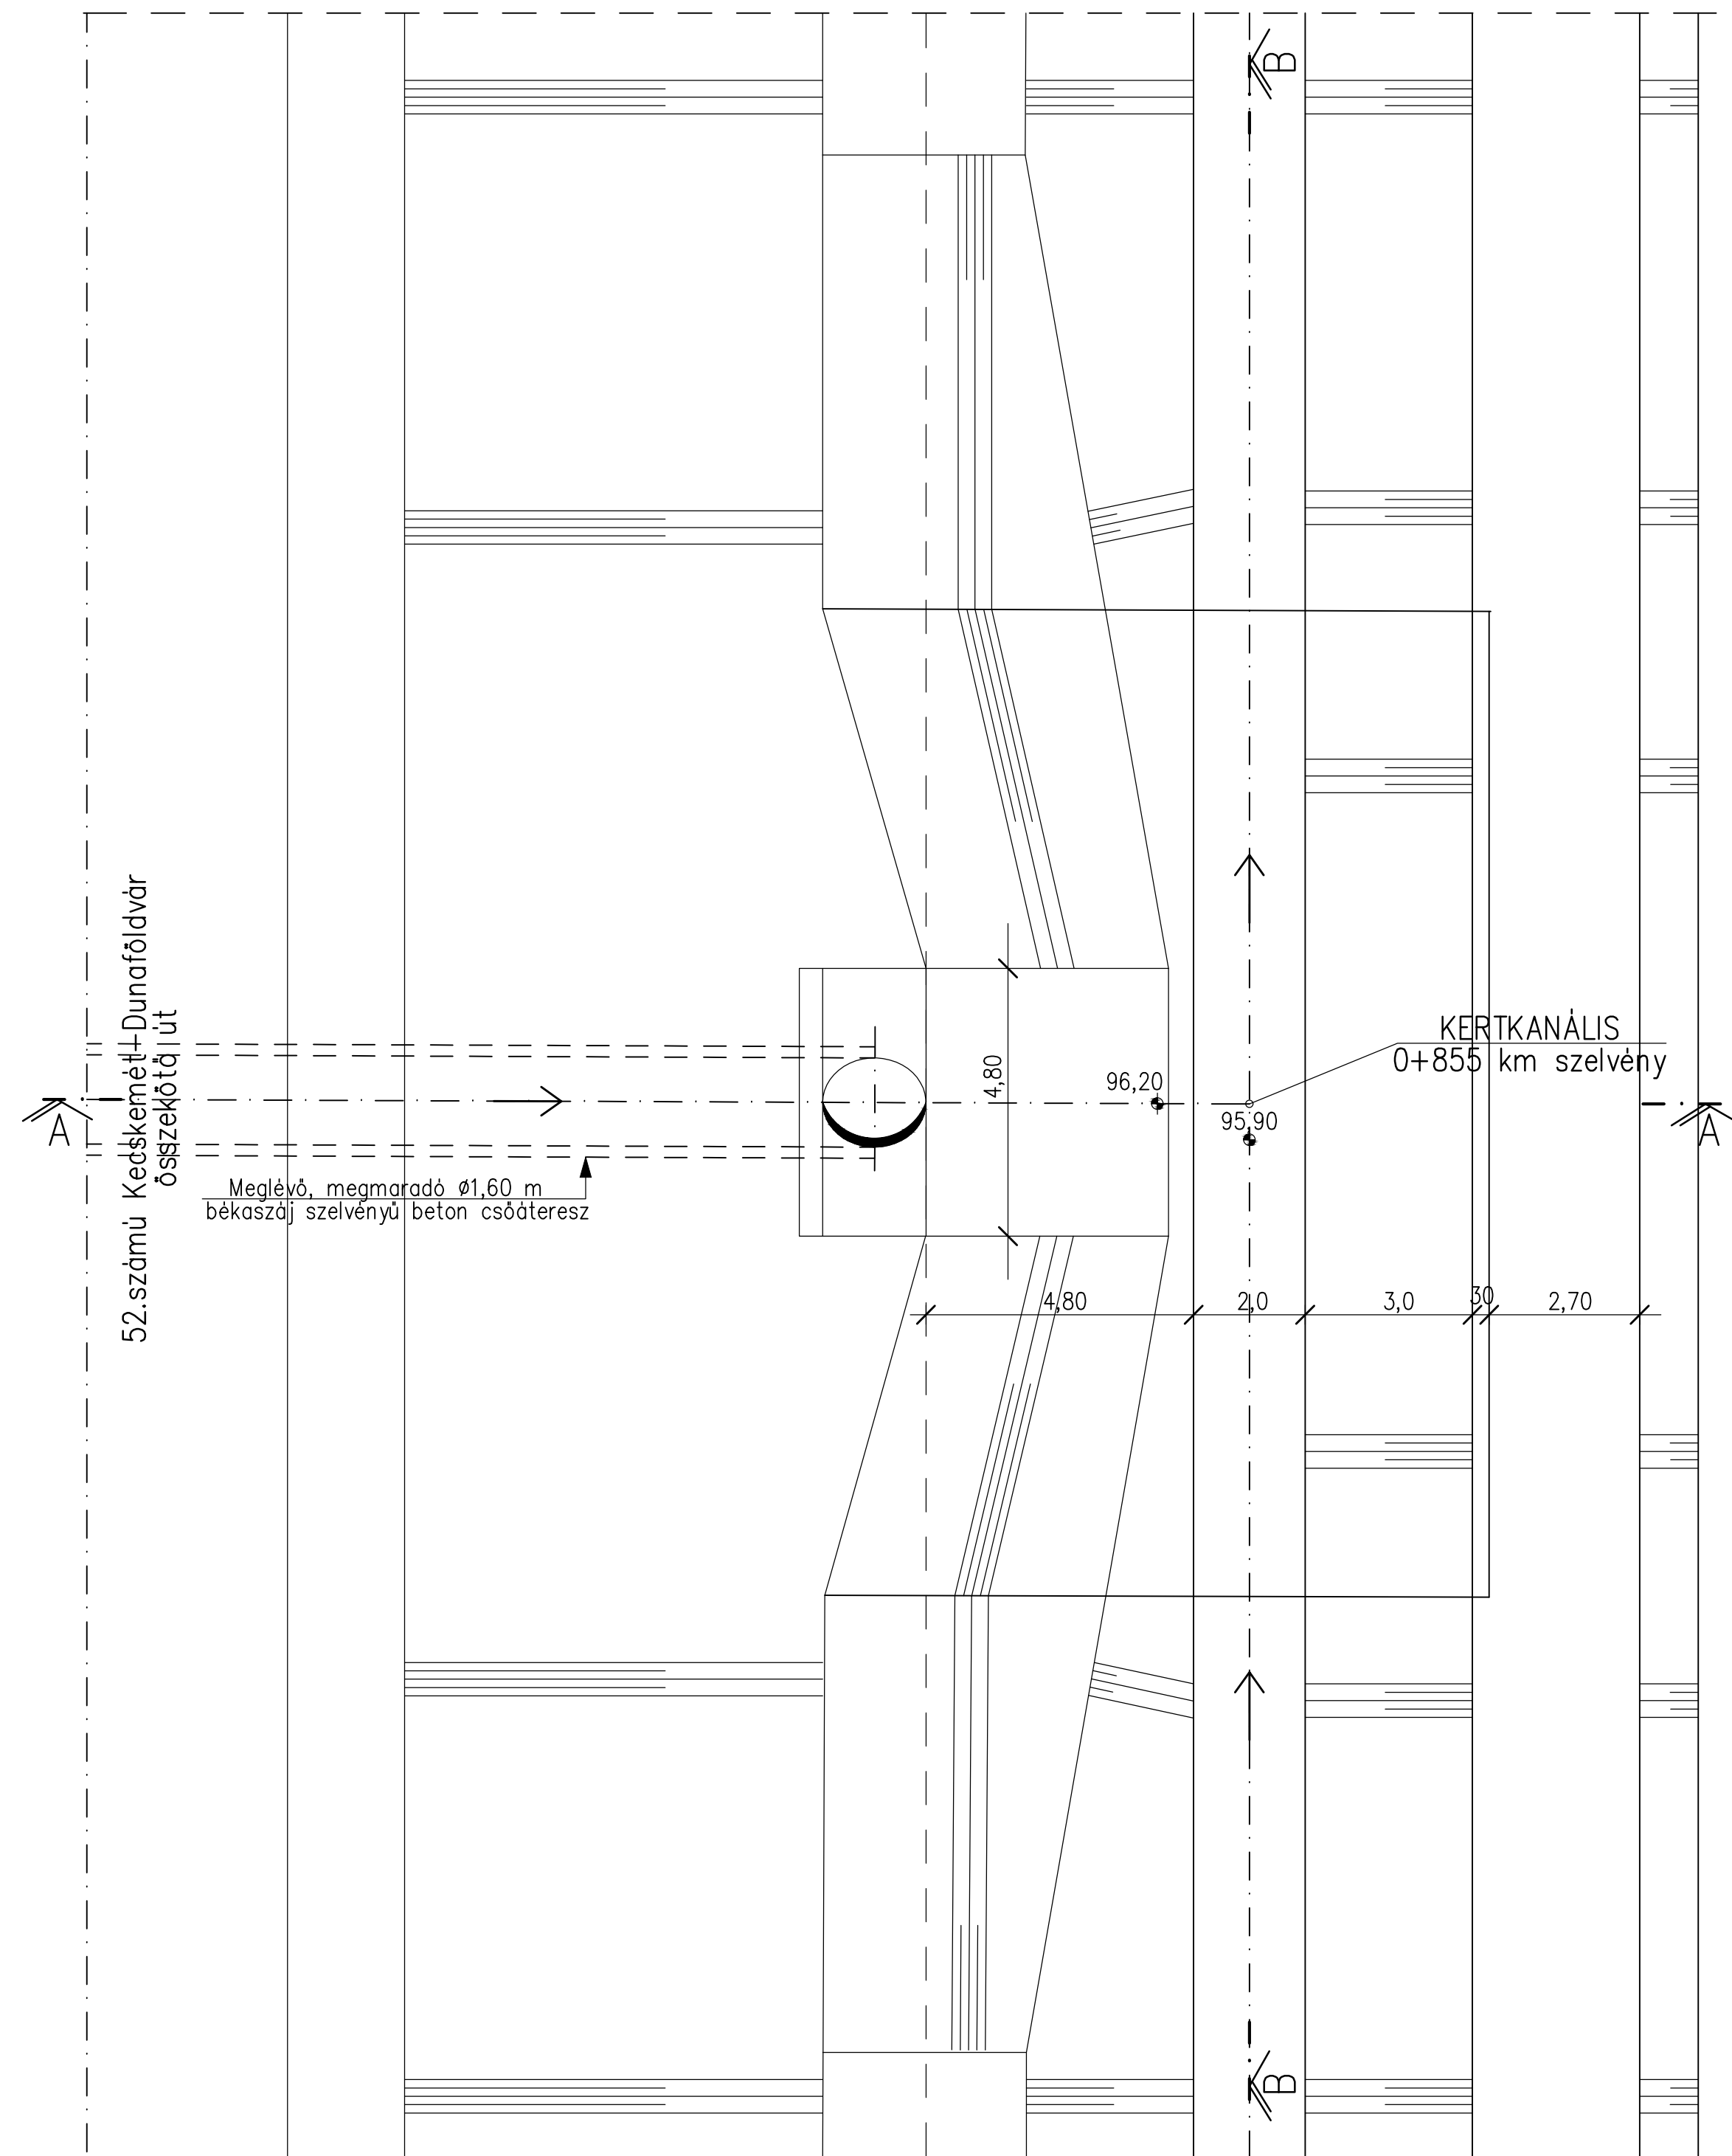




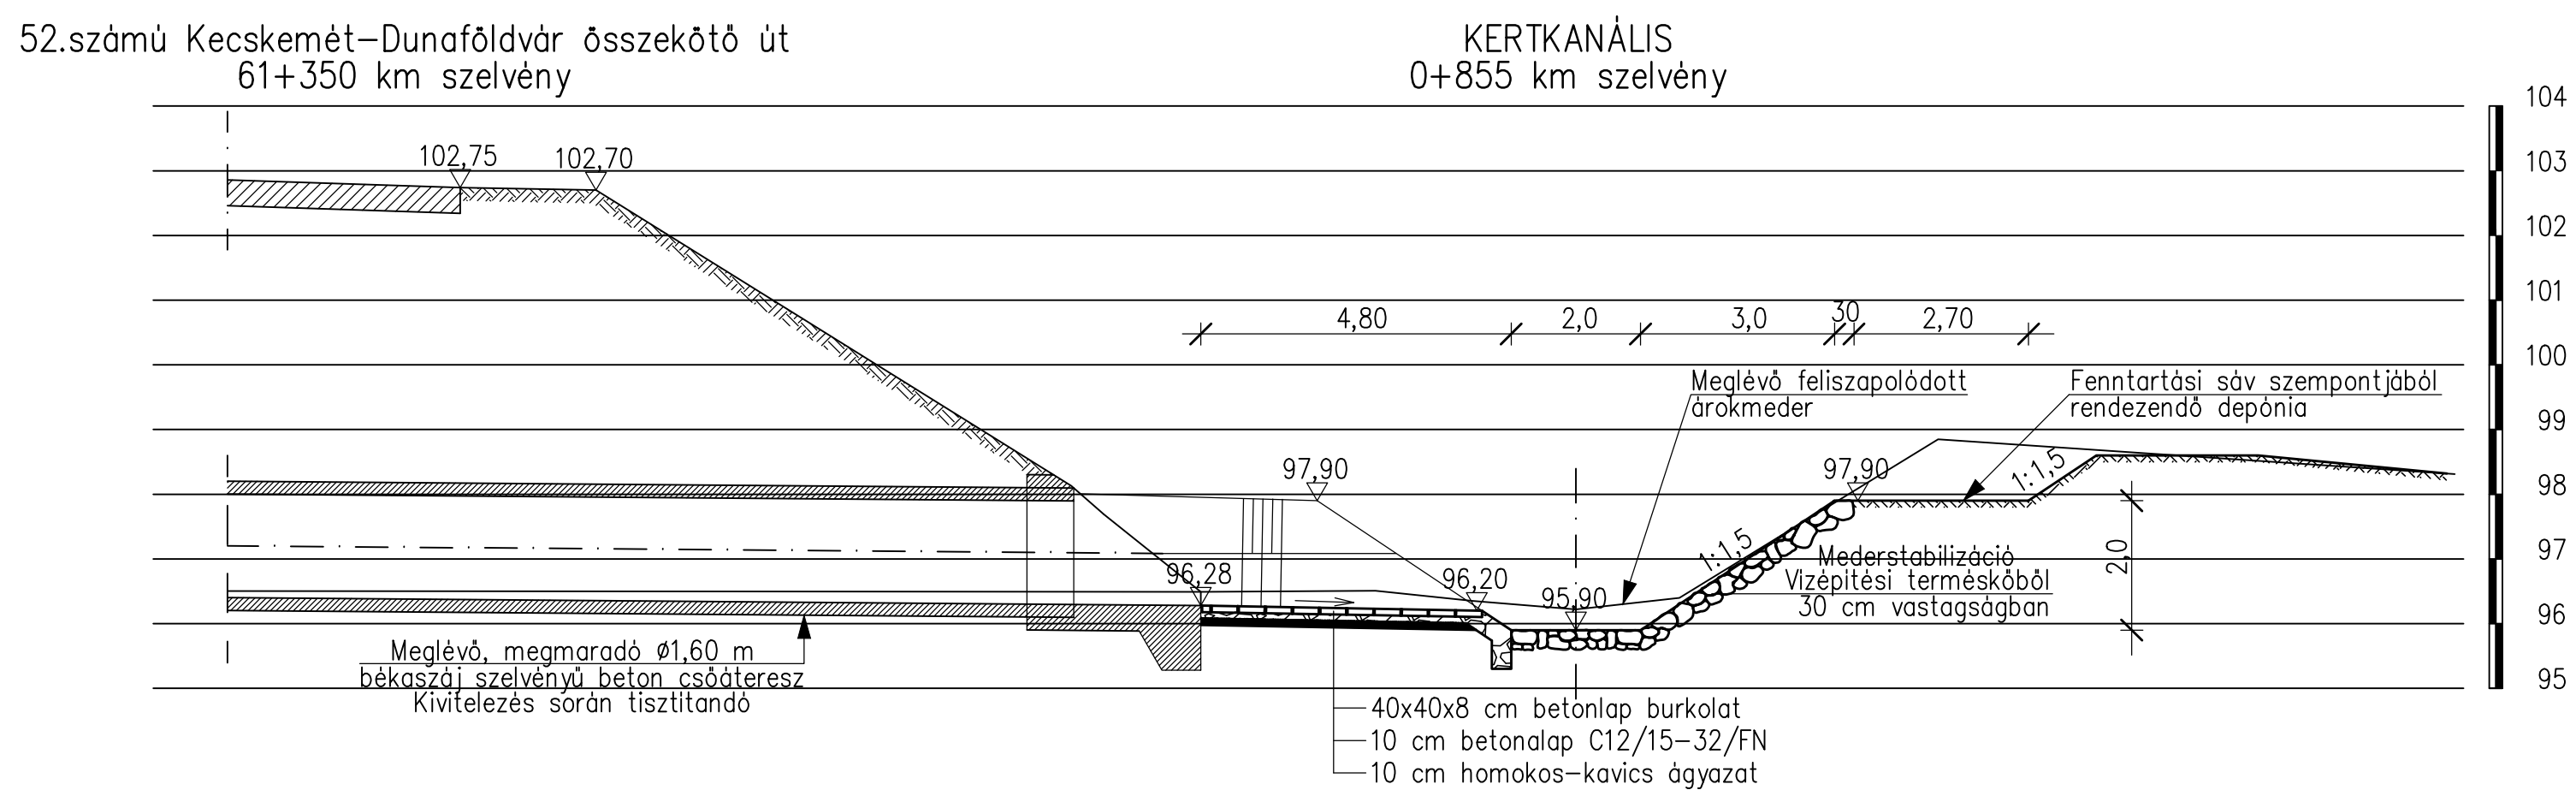


A METSZET M 1:100

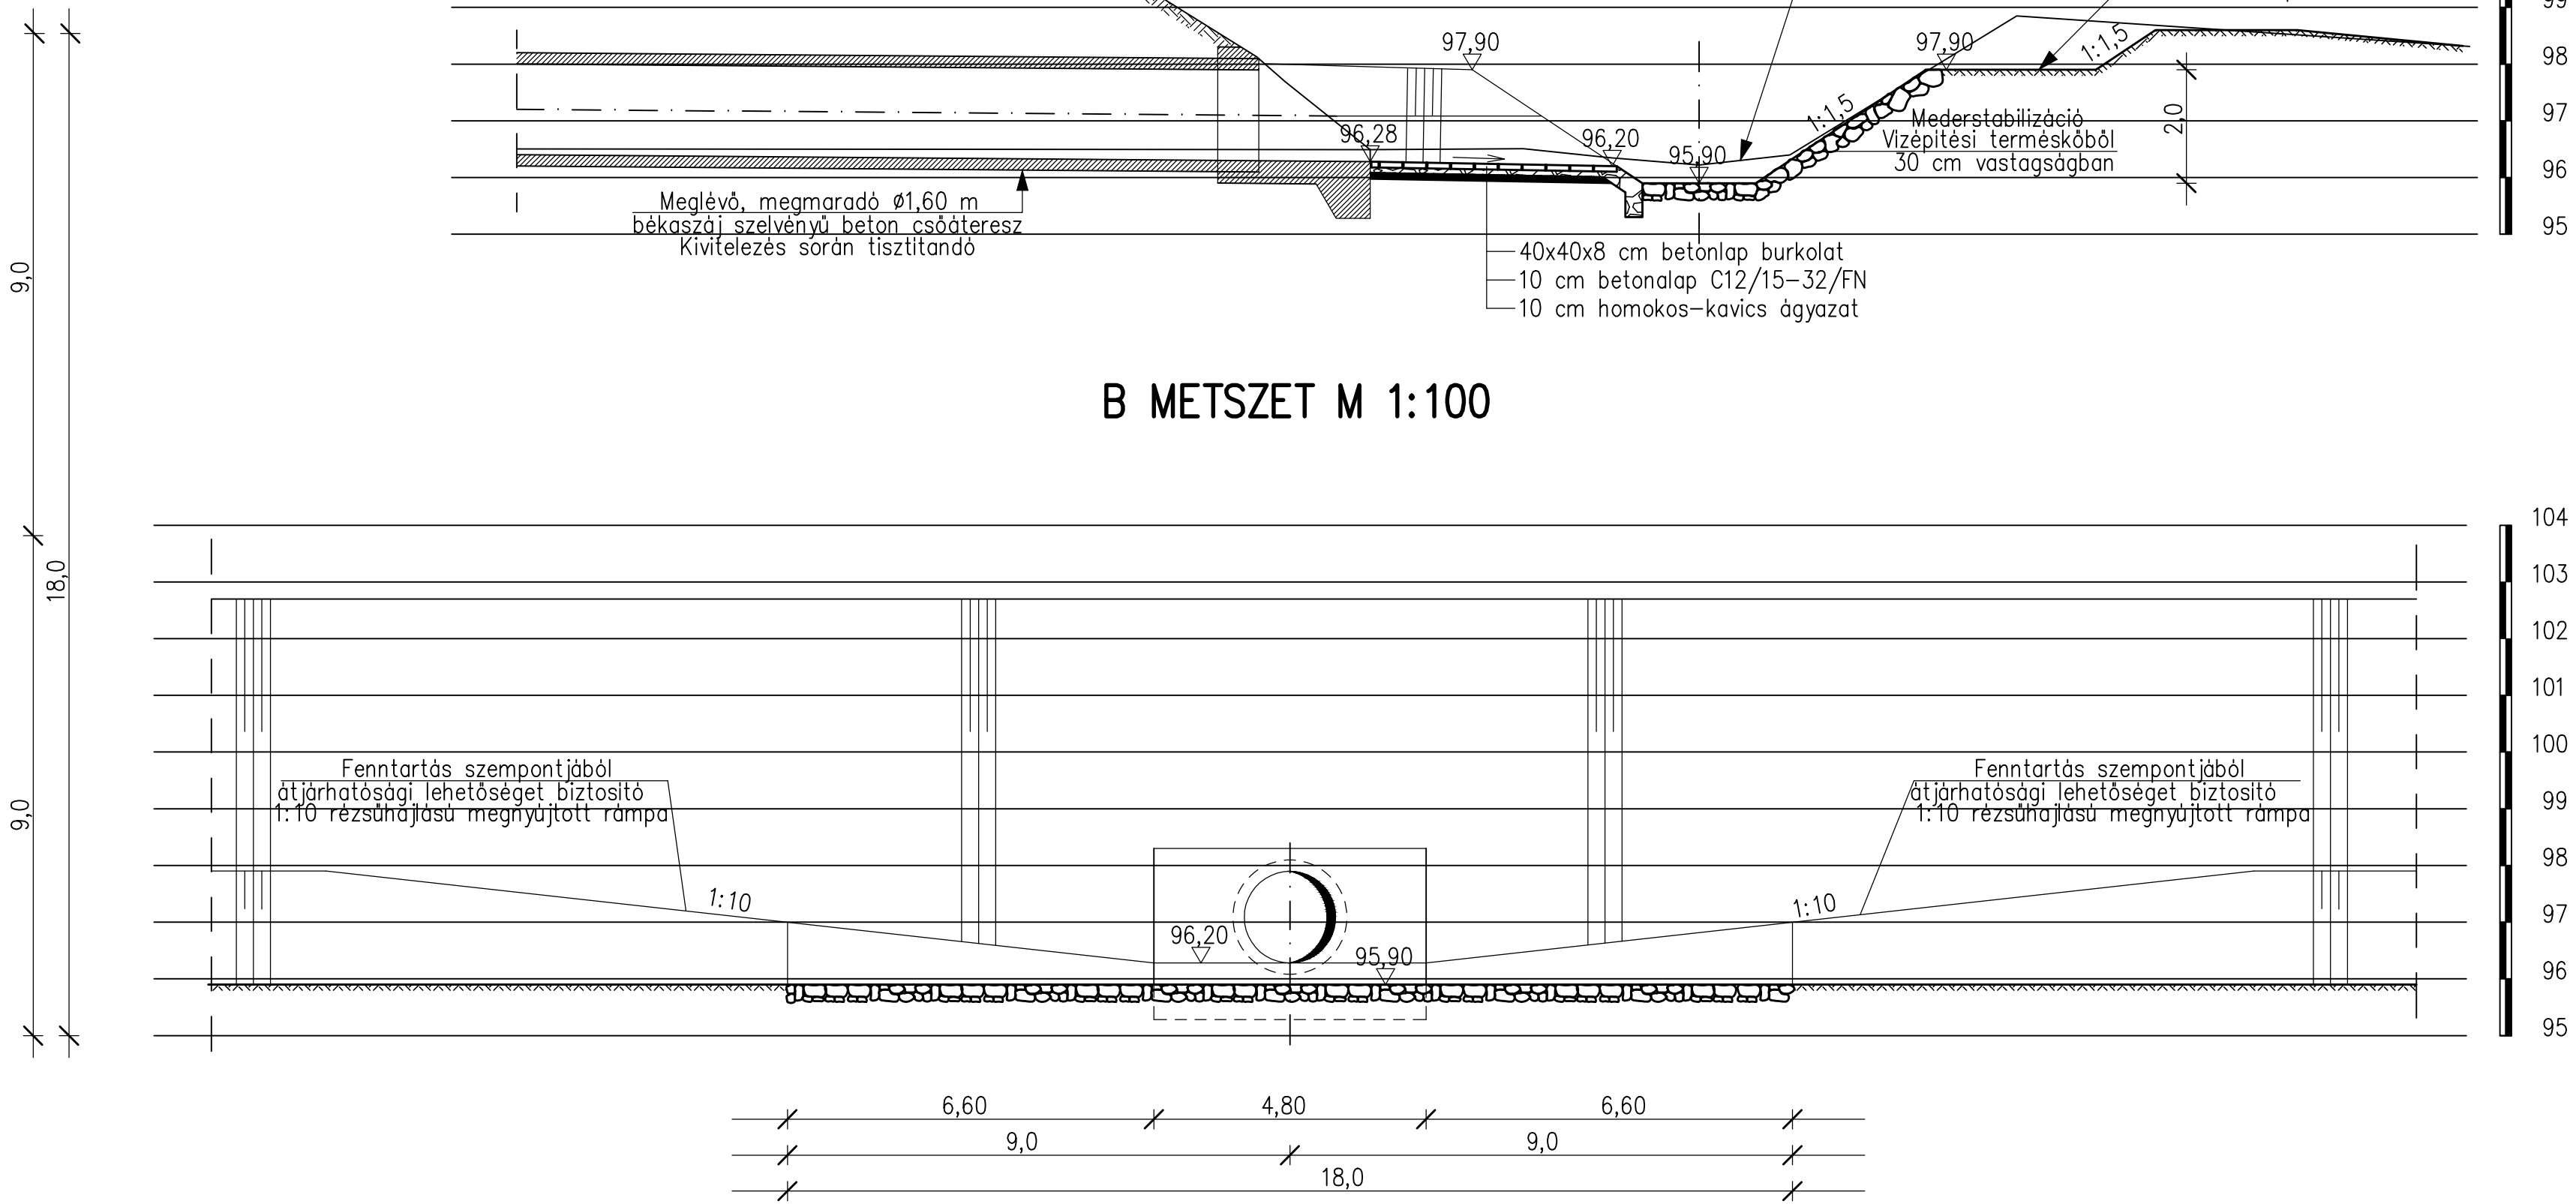

B METSZET M 1:100

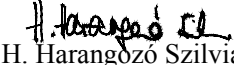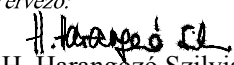

MEGJEGYZÉS:
A magassági adatok a Balti alapszintre vonatkoznak.

 <p>DUNAFÖLDVÁR VÁROS ÖNKORMÁNYZATA H-7020 Dunaföldvár, Kossuth L. u. 2. Tel.: 06-74/541-550, Fax.: 06-74/511-281. e-mail: titkarsag@dunafoldvar.hu, web: www.dunafoldvar.hu</p>		
<p>Tervező:  GEMENC BAU TOLNA KFT. H-7100 Szekszárd, Tinódi út 7. • Telefon: 74/415-105, Fax.: 06-74/511-281. e-mail: info@gemencbau.hu, web: www.gemencbau.hu</p>		
<p>Felülszervező:  H. Harangó Szilvia VZ-1/17-0534</p>	<p>Munka megnevezése: Dunaföldvár, Kenderföldi árok vízrendezése Kiviteli tervdokumentáció</p>	<p>Témaszám: 110-10-16</p>
<p>Tervező:  H. Harangó Szilvia VZ-1/17-0534</p>	<p>Rajz cím: Befogadóba való bevezetés és medervédelem terve</p>	<p>Méretarány: 1 : 100</p>
<p>Projektvezető: Fischer József</p>	<p>Dátum: 2016. március hó</p>	<p>Rajzszám: DK-19</p>
<p>Tartalmazott:  GEMENC BAU TOLNA • ÉPÍTŐIPARI ÉS SZOLGÁLTATÓ KFT. H-7100 Szekszárd, Tinódi út 7. • Telefon: 74/415-105 • Fax: 74/511-281 Internet: www.gemencbau.hu • E-mail: info@gemencbau.hu</p>		
<p> Lindab regionális márkakivitelező</p>		

Ez a terv 1999. évi LXXVI. törvény alapján jogvédelem alatt áll!