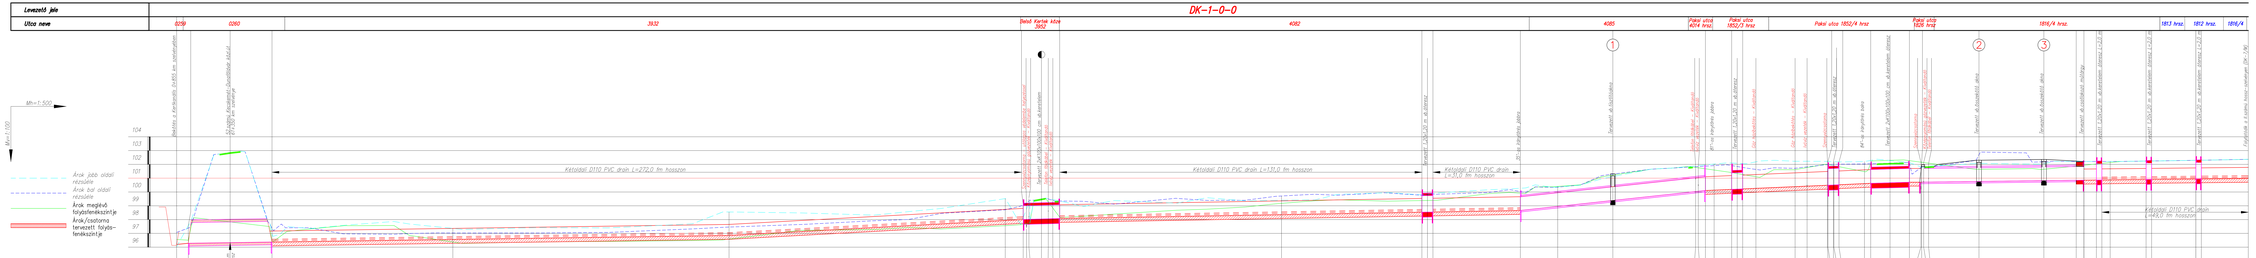

MEGJEGYZÉS:

- A tervezés szereplő magassági adatok BALTI alapszinte vonatkoznak!

- A dokumentációhoz nyilvános közműfeltárás és műszeres (fúrásfaltú) közműbemérés nem készült! A terven feltüntetett meglévő közművek helye az üzemeltetők adatszolgáltatása alapján lett felvéve, időbejegzése az üzemeltetők által megadott alaptérképek transzformálásával, mely alaptérképek a valós állapottól eltérhek. A meglévő közművek mélységbeli feltüntetése (az átlagos fektetési mélységhez) csak tájékoztató jellegű. Kivitelezéskor minden érintett illetve keresztezendő előzetes nyíltárkos közműfeltárást kell végezni!

- A kivitelezés megkezdése előtt kutatógödörrel, szondázással meellett kell feltárni az egyes közművek pontos helyét. A feltárt közművek tényleges helyzetének ismeretében a tervezett árkok nyomvonalának esetleges módosítása válhat szükségessé.

- Kivitelezéskor a közműtulajdonosok előírásait, valamint a közműkeresztezésekre vonatkozó szabályokat, műszaki előírásokat szigorúan be kell tartani!

- A közművezetékek közelében gép földmunkát végezni tilos, ezen helyeken csak kézi földmunka végezhető, fokozott figyelemmel és óvatossággal!

- A keresztezett, megközelített közművezetékeket a vonatkozó szakági előírások, szabványok, valamint a közműszolgáltatók hozzájárulásában foglaltak szerint be kell védeni, illetve ki kell válnai. A kiváltásokat csak az érintett közműtulajdonosok végezhetik!

Megbízó:
DUNAFÖLDVÁR VÁROS ÖNKORMÁNYZATA
H-6085 Dunaföldvár, Szabadság tér 1. Tel.: 06-78/415-155; Fax.: 06-78/411-285
e-mail: titkarsag@dunafoldvar.hu; web: www.dunafoldvar.hu

Tervező:
GEMENC BAU TOLNA KFT.
H-7100 Szekszárd, Tinódi u. 2. Tel.: 06-74/415-155; Fax.: 06-74/411-281
e-mail: info@gemencbau.hu; web: www.gemencbau.hu

Felelős tervező:	Munka megnevezése:	Tervszám:
Ibrányi László É1 Műszaki Szakág VÉ-T/174/034	**Dunaföldvár, Kenderföldi árok vízrendezése** Kiviteli tervdokumentáció	110-10-16
Ibrányi László É1 Vízgazdálkodási Szakág VÉ-T/174/034	Rajzszám: **Vízlevezető árok hossz-szelvénye I. (DK-1-0-0)**	Méretarány: 1 : 500, 1 : 100 Dátum: 2016. szeptember hó Rajzszám: DK - 6
Ellenőrző mérnök: Ibrányi László		

GEMENC BAU TOLNA + ÉPÍTŐIPARI ÉS SZOLGÁLTATÓ KFT.
H-7100 Szekszárd, Tinódi u.2. • Telefon: 74/415-155 • Fax 74/371-281
Internet: www.gemencbau.hu • E-mail: info@gemencbau.hu

Ez a terv 1999. évi LXXXI. törvény alapján jogvédelem alatt áll !