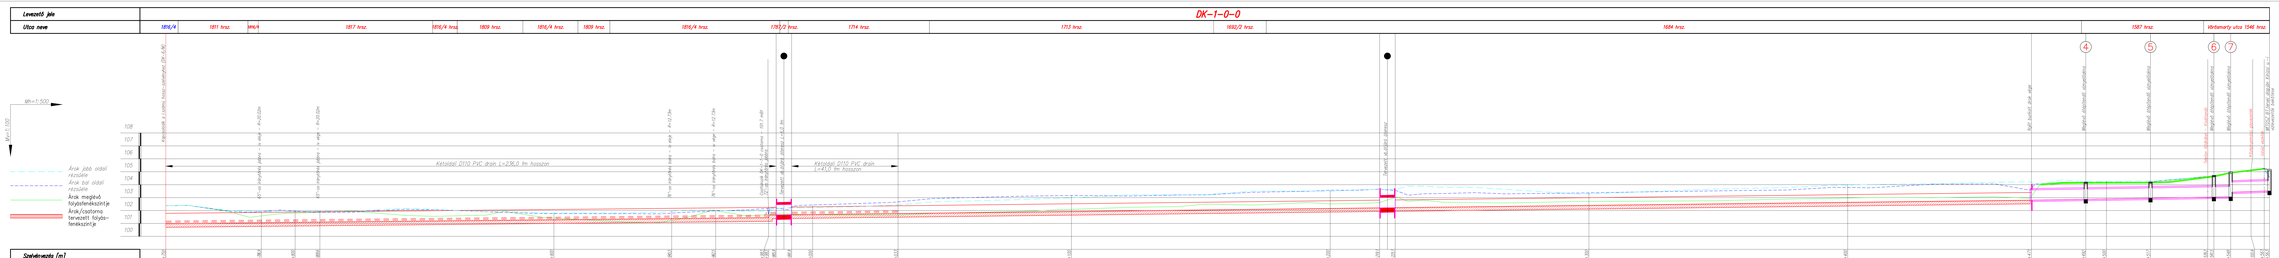

MEGJEGYZÉS:

- A tervben szereplő magassági adatok BALTI alapszinte vonatkoznak!

- A dokumentációhoz nyílttárkos közműfeltárás és mélyzsmrz (földdarló) közműbemérés nem készült! A terven feltüntetett meglévő közművek helye az üzemeltetők adatszolgáltatása alapján lett felvéve, többségében az üzemeltetők által megadott alapértékjegyek transzformálásával, mely alapértékjegyek a valós állapottól eltérnek. A meglévő közművek mélységjegyei feltüntetése (az átlagos feketémi mélységtől csak tájékoztató jellegű. Kivitelezőknek minden tükrösbedi illetve keresztszelvényt előzetes nyílttárkos közműfeltárást kell végezni!

- A kivitelezés megkezdése előtt kutatógödörrel, szakfelügyelet mellett kell feltárni az egyes közművek pontos helyét. A feltárt közművek tényleges helyzetének ismeretében a tervezett árkok nyomvonalának esetleges módosítása válhat szükségessé.

- Kivitelezőket a közműszolgáltatóknak eltérésnek, valamint a közműkeresztezésekre vonatkozó szabályokat, műszaki előírásokat szigorúan be kell tartani!

- A közműszakaszok közelében gépi földmunkát végezni tilos, ezen helyeken csak kézi földmunka végezhető, fokozott figyelemmel és óvatossággal!

- A keresztezett, meglévő/feltárt közmű-szakaszokat a vonatkozó szakági előírások, szabványok, valamint a közműszemlevél hozzájárulásokban foglaltak szerint be kell védeni, illetve ki kell váltani. A Kivitelezőnek csak az érintett közműszakaszokon végezhető!

Megbízó:

DUNAFÖLDVÁR VÁROS ÖNKORMÁNYZATA
H-7020 Dunaföldvár, Petőfi tér 1. Tel.: (06-75/541-000, fax: (06-75/541-009
E-mail: hivatal@dunaforldvar.hu, web: www.dunaforldvar.hu

Tervező:

GEMENC BAU TOLNA KFT.
H-7100 Szekszárd, Freudl u.2-4. Tel.: (06-74/511-555, fax: (06-74/511-551,
e-mail: info@gemencbau.hu, web: www.gemencbau.hu

Felelős tervezők:
Bunyi László
okl. Gépészmérnök szakmérnök
V/2-17-0491/94
Bunyi László
okl. Gépészmérnök szakmérnök
V/2-17-0493/94
Fischer Manuel

Munka megnevezése:
Dunaföldvár, Kenderföldi árok vízrendezése
Kiviteli tervdokumentáció

Rajzcím:
Vízlevezető árok hossz-szelvénye II. (DK-1-0-0)

Munkaszám: 110-19-16
Méretarány: 1 : 500, 1 : 100
Dátum: 2016 március hó
Rajzszám: DK - 7

GEMENC BAU TOLNA • ÉPÍTŐIPARI ÉS SZOLGÁLTATÓ KFT.
H-7100 Szekszárd, Freudl u.2-4. • Telefon: 06-(74)-511-555 • Fax: 06-(74)-511-551
Internet: www.gemencbau.hu • E-mail: info@gemencbau.hu

certop ISO 9001

Lindab Building Solutions

Ez a terv 1999. évi LXXVI. törvény alapján jogszabályon alatt áll !