



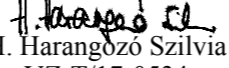


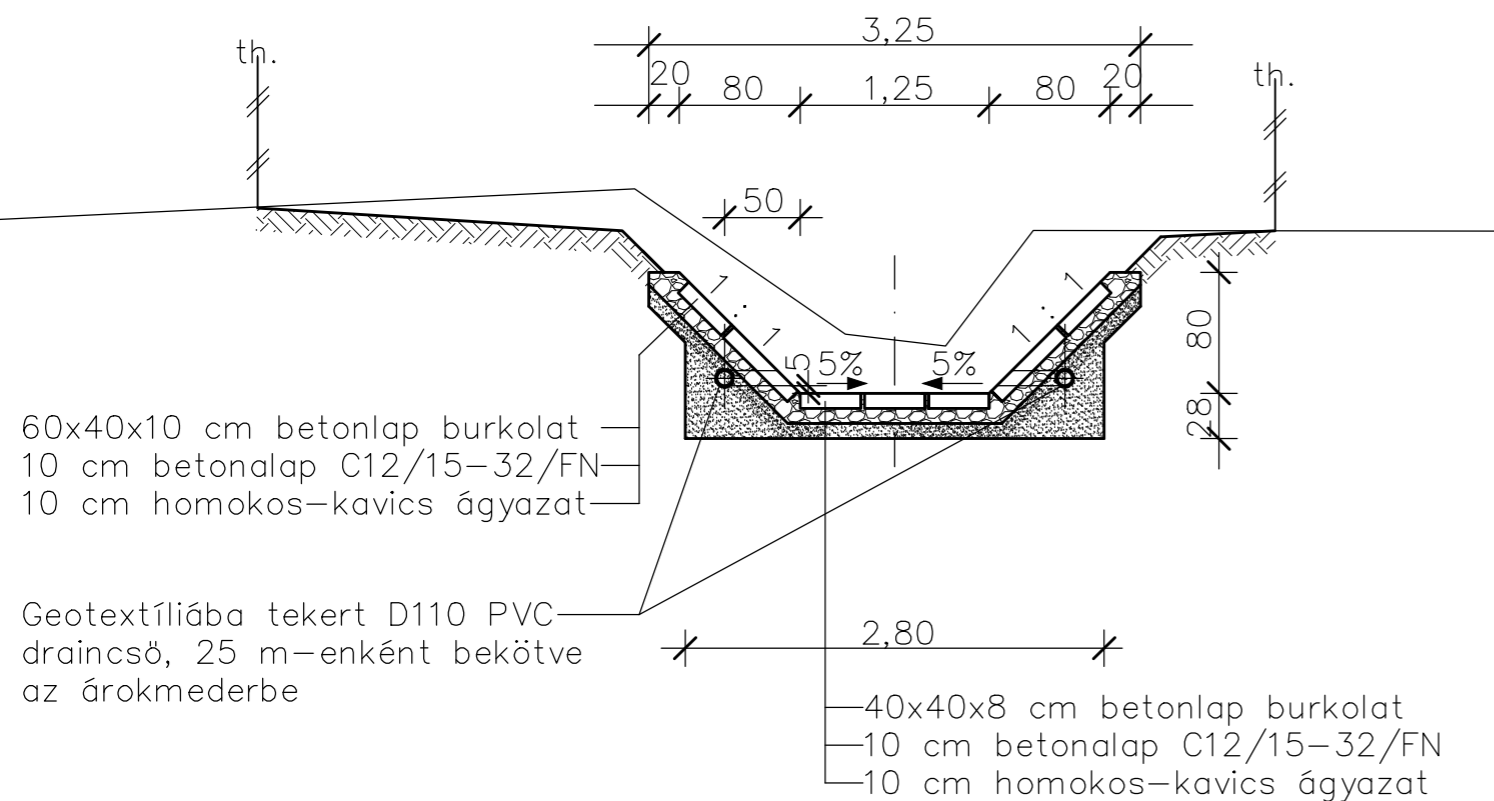


MINTAKERESZTSZELVÉNY M1:50

0+000–0+146 km szelvények között



A terven szereplő magasságok BALTI alapszintre vonatkoznak! A geodéziai felmérés EOVB-ban készült.
A terven feltüntetett közművek helye tájékoztató jellegű, a kivitelezési munka megkezdése előtt azok pontos helyéről kutatógödörös feltárással meg kell győződni.

Megbízó:  DUNAFÖLDVÁR VÁROS ÖNKORMÁNYZATA H-7020 Dunaföldvár, Kossuth L. u. 2. Tel.: 06-75/541-550, Fax.: 06-75/541-555 e-mail: titkarsag@dunafoldvar.hu, web: www.dunafoldvar.hu		
Tervező:  GEMENC BAU TOLNA KFT. H-7100 Szekszárd, Tinódi u. 7. Tel.: 06-74/415-105, Fax.: 06-74/511-281, e-mail: gemencbau@t-online.hu, web: www.gemencbau.hu		
DUNAFÖLDVÁR, VÖLGY UTCAI, ARADI KÖZI VÍZLEVEZETŐ ÁRkok ÉS KENDERFÖLDI ÁRok VÍZRENDEZÉSE Vízzogi létesítési engedélyezési tervdokumentáció		
Felelős tervező:  H. Harangó Szilvia VZ-T/17-0534	Munka megnevezése: Dunaföldvár, Kenderföldi árok vízrendezése	Témaszám: 838-10-11
Tervező:  H. Harangó Szilvia VZ-T/17-0534	Rajzcím: Vízlevezető mintakeresztaszelvényei II. (DK-1-1-0)	Méretarány: 1 : 100
Projektvezető:  Fischer József		Dátum: 2014. június hó Rajzszám: DK-11
 GEMENC BAU TOLNA • ÉPÍTŐIPARI ÉS SZOLGÁLTATÓ KFT. H-7100 Szekszárd, Tinódi út 7. • Telefon: 74/415-105 • Fax: 74/511-281 Internet: www.gemencbau.hu • E-mail: gemencbau@t-online.hu		
		 regionális márkakivitelező