




FELÜLNÉZET M 1:100

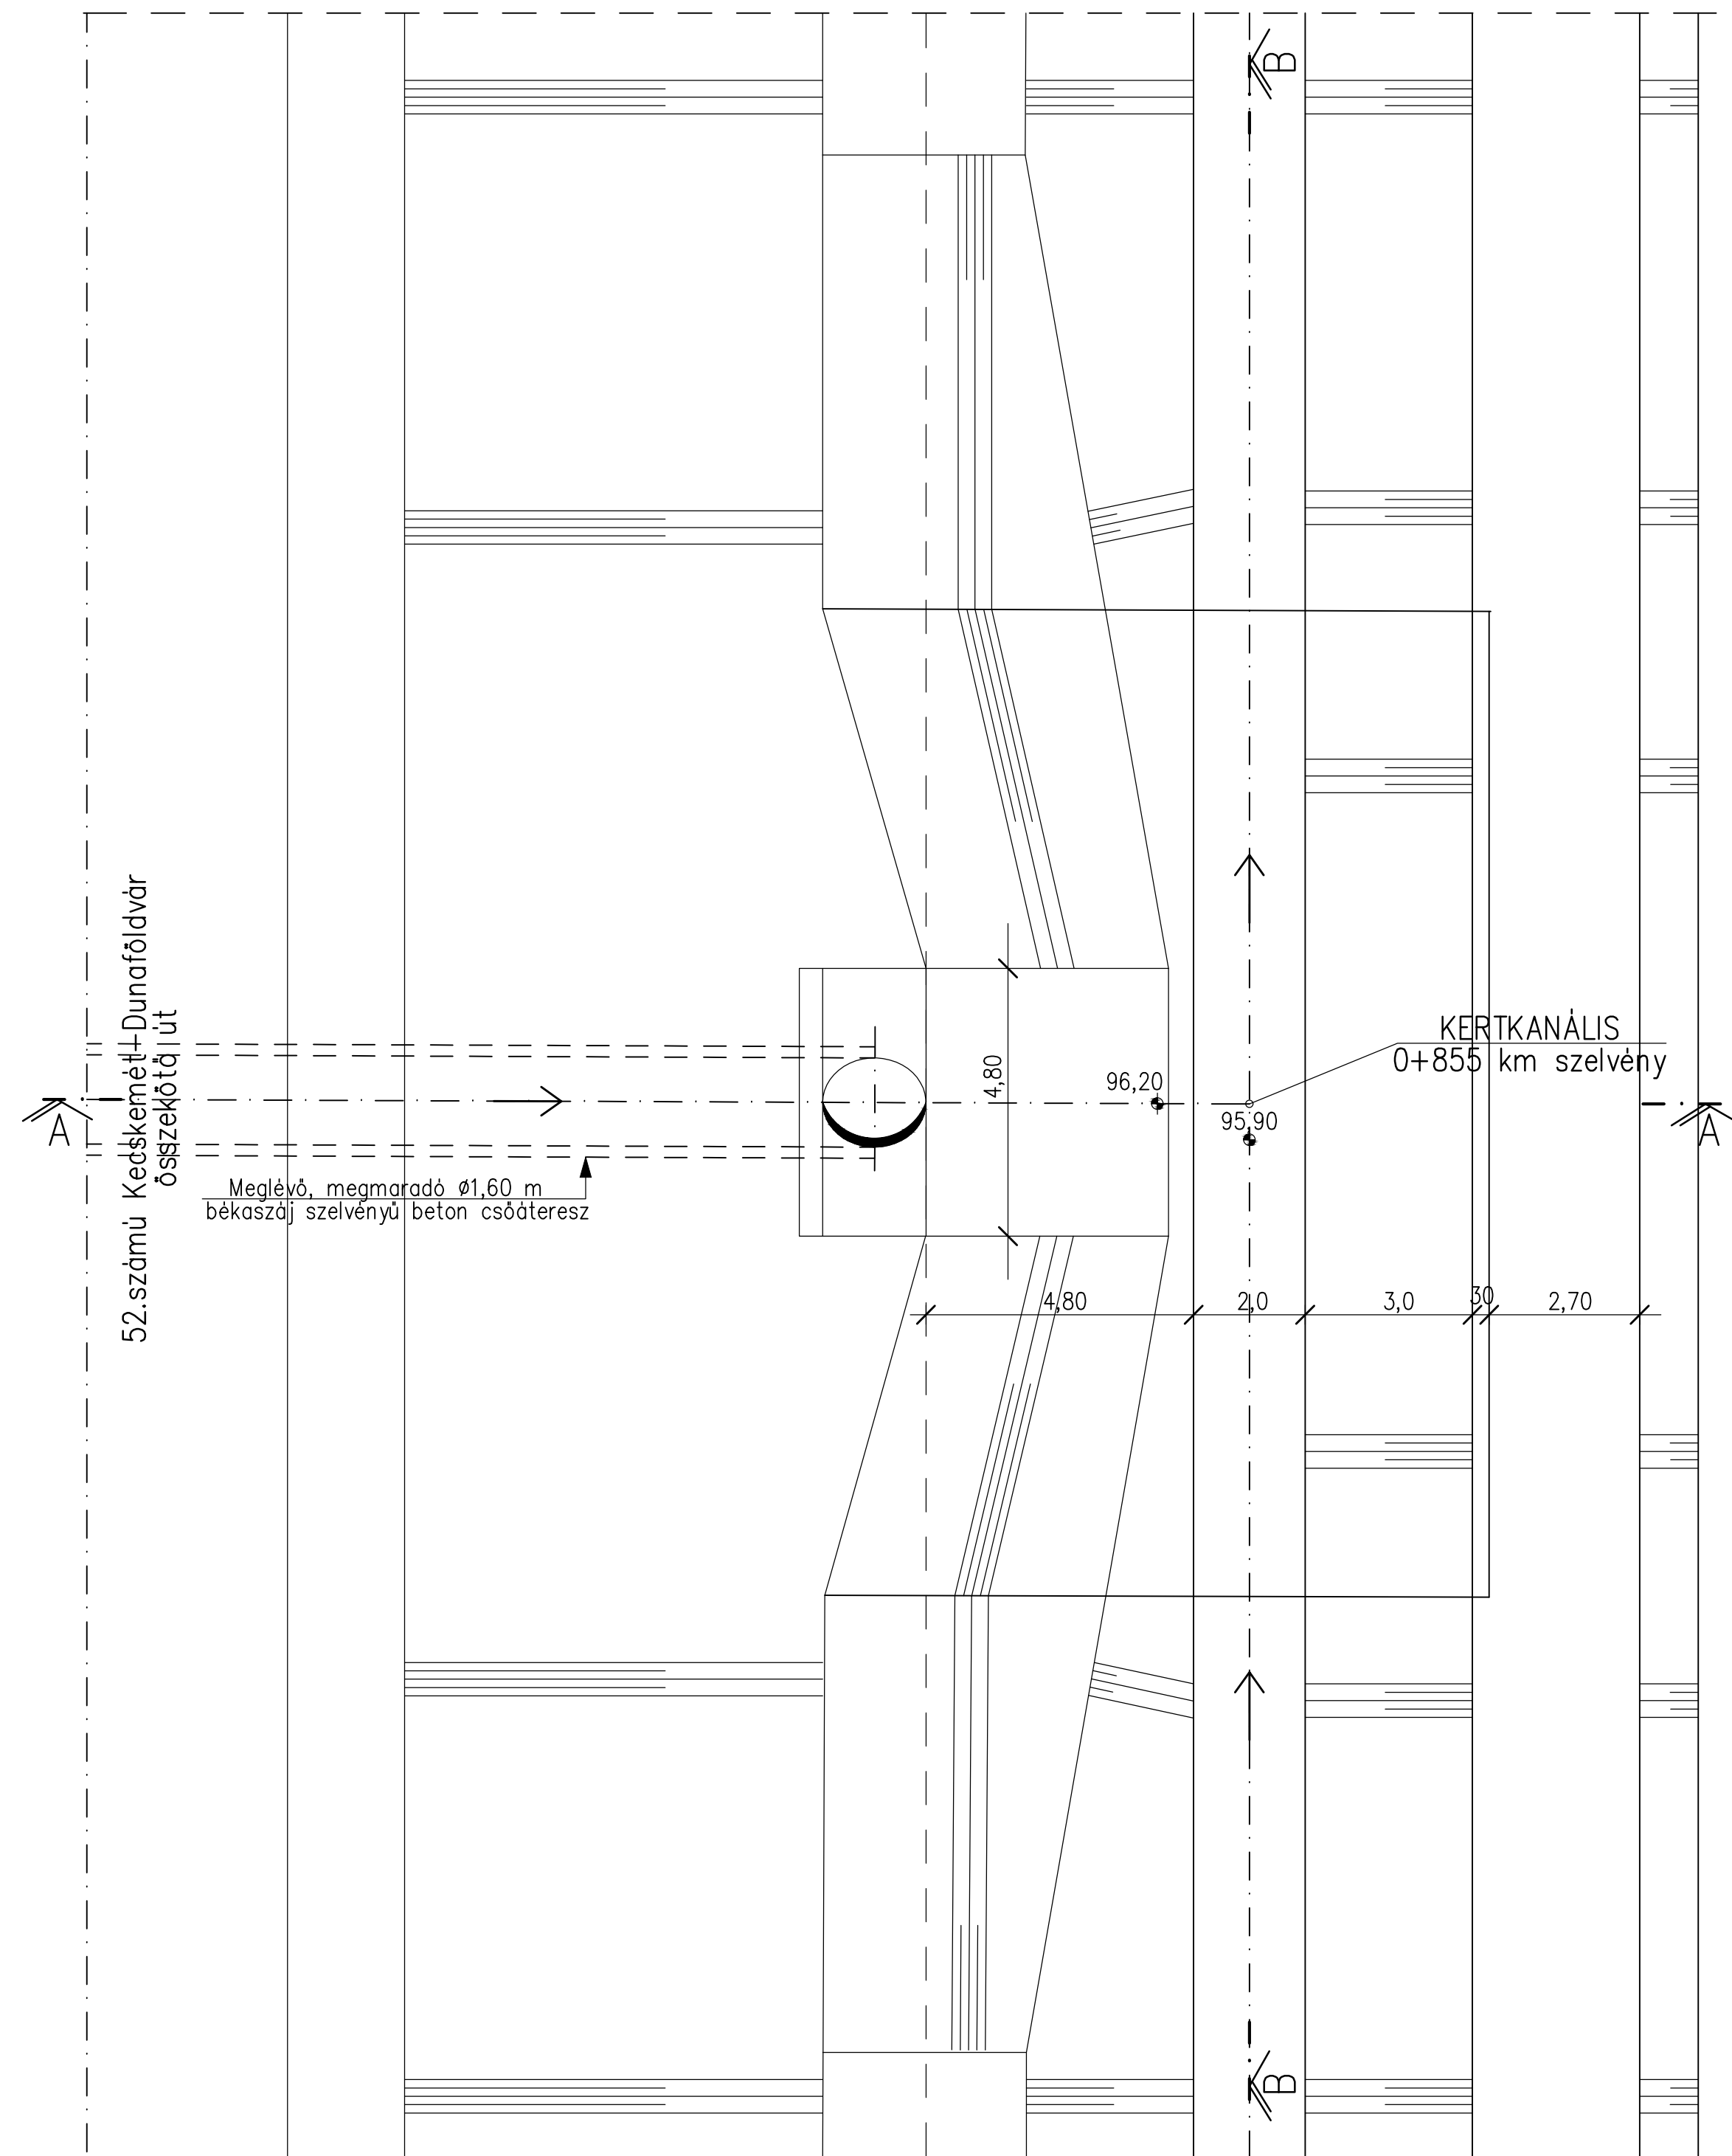



A METSZET M 1:100

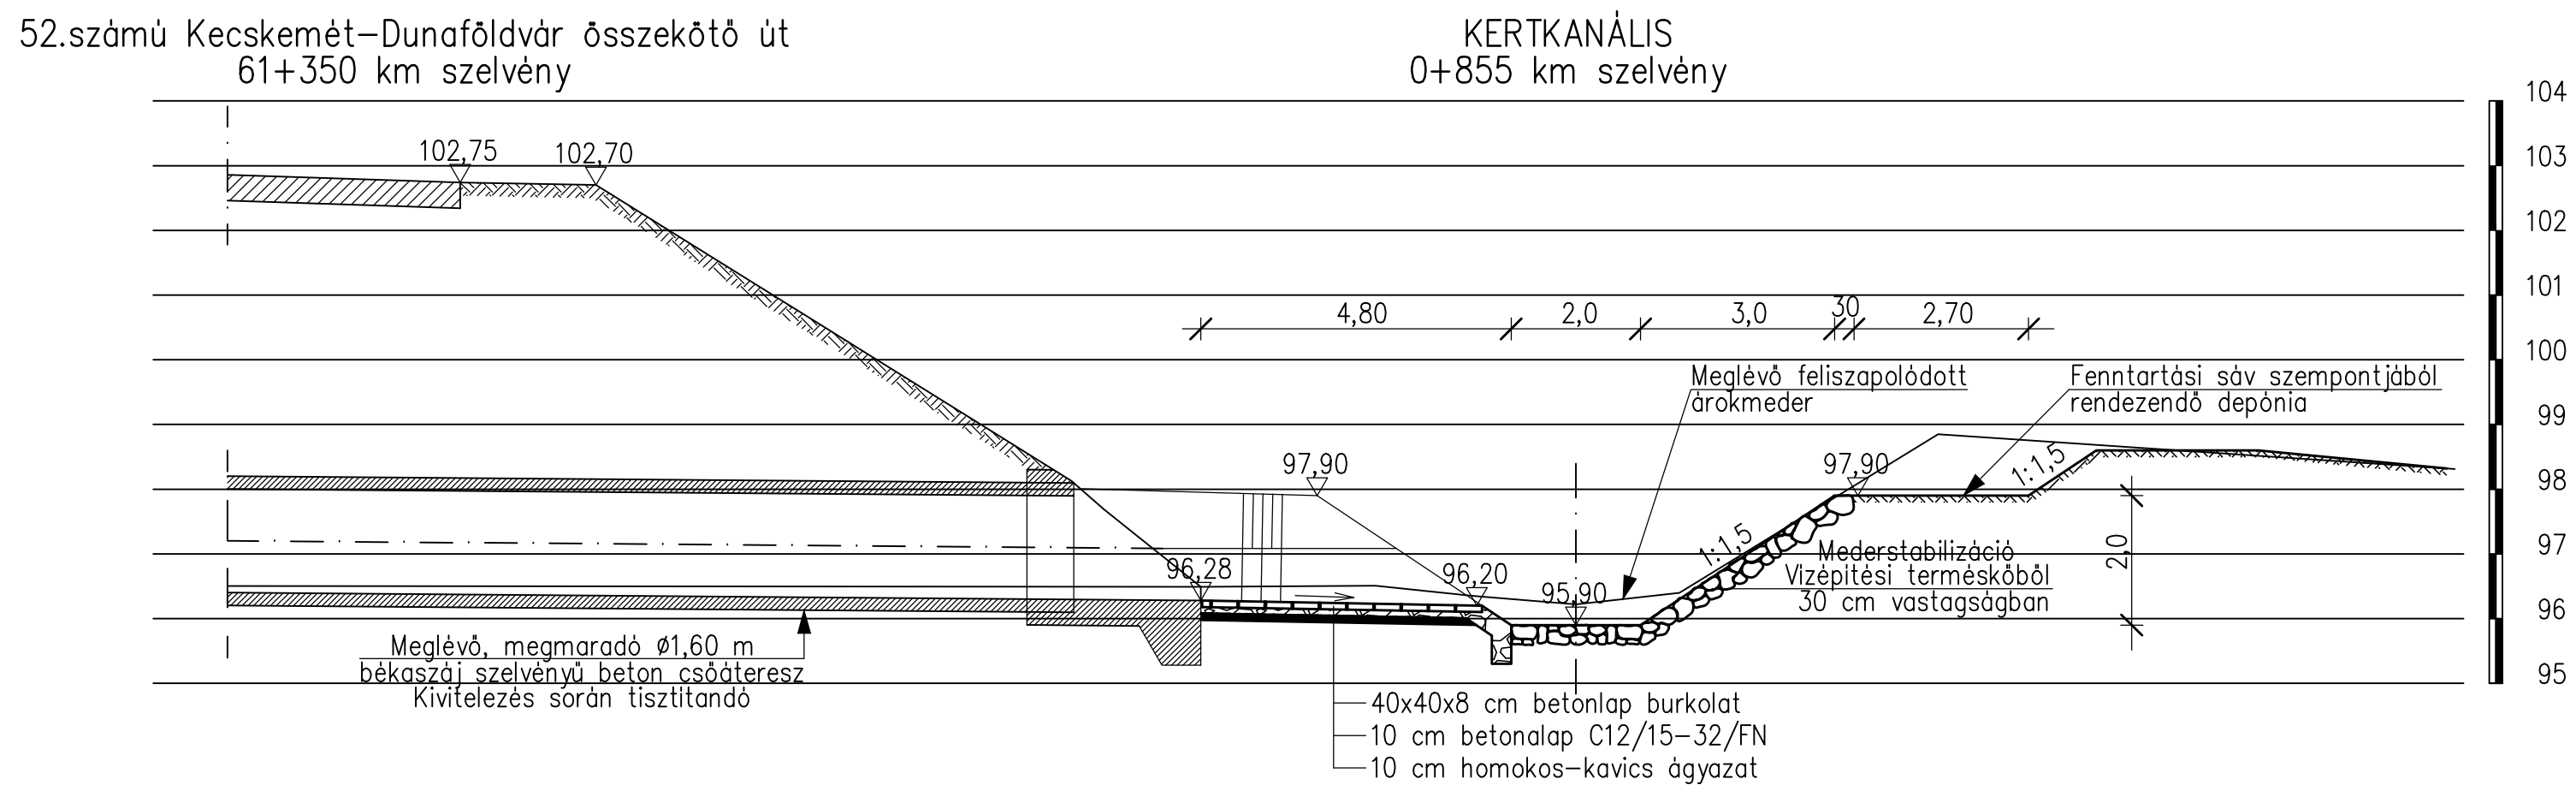

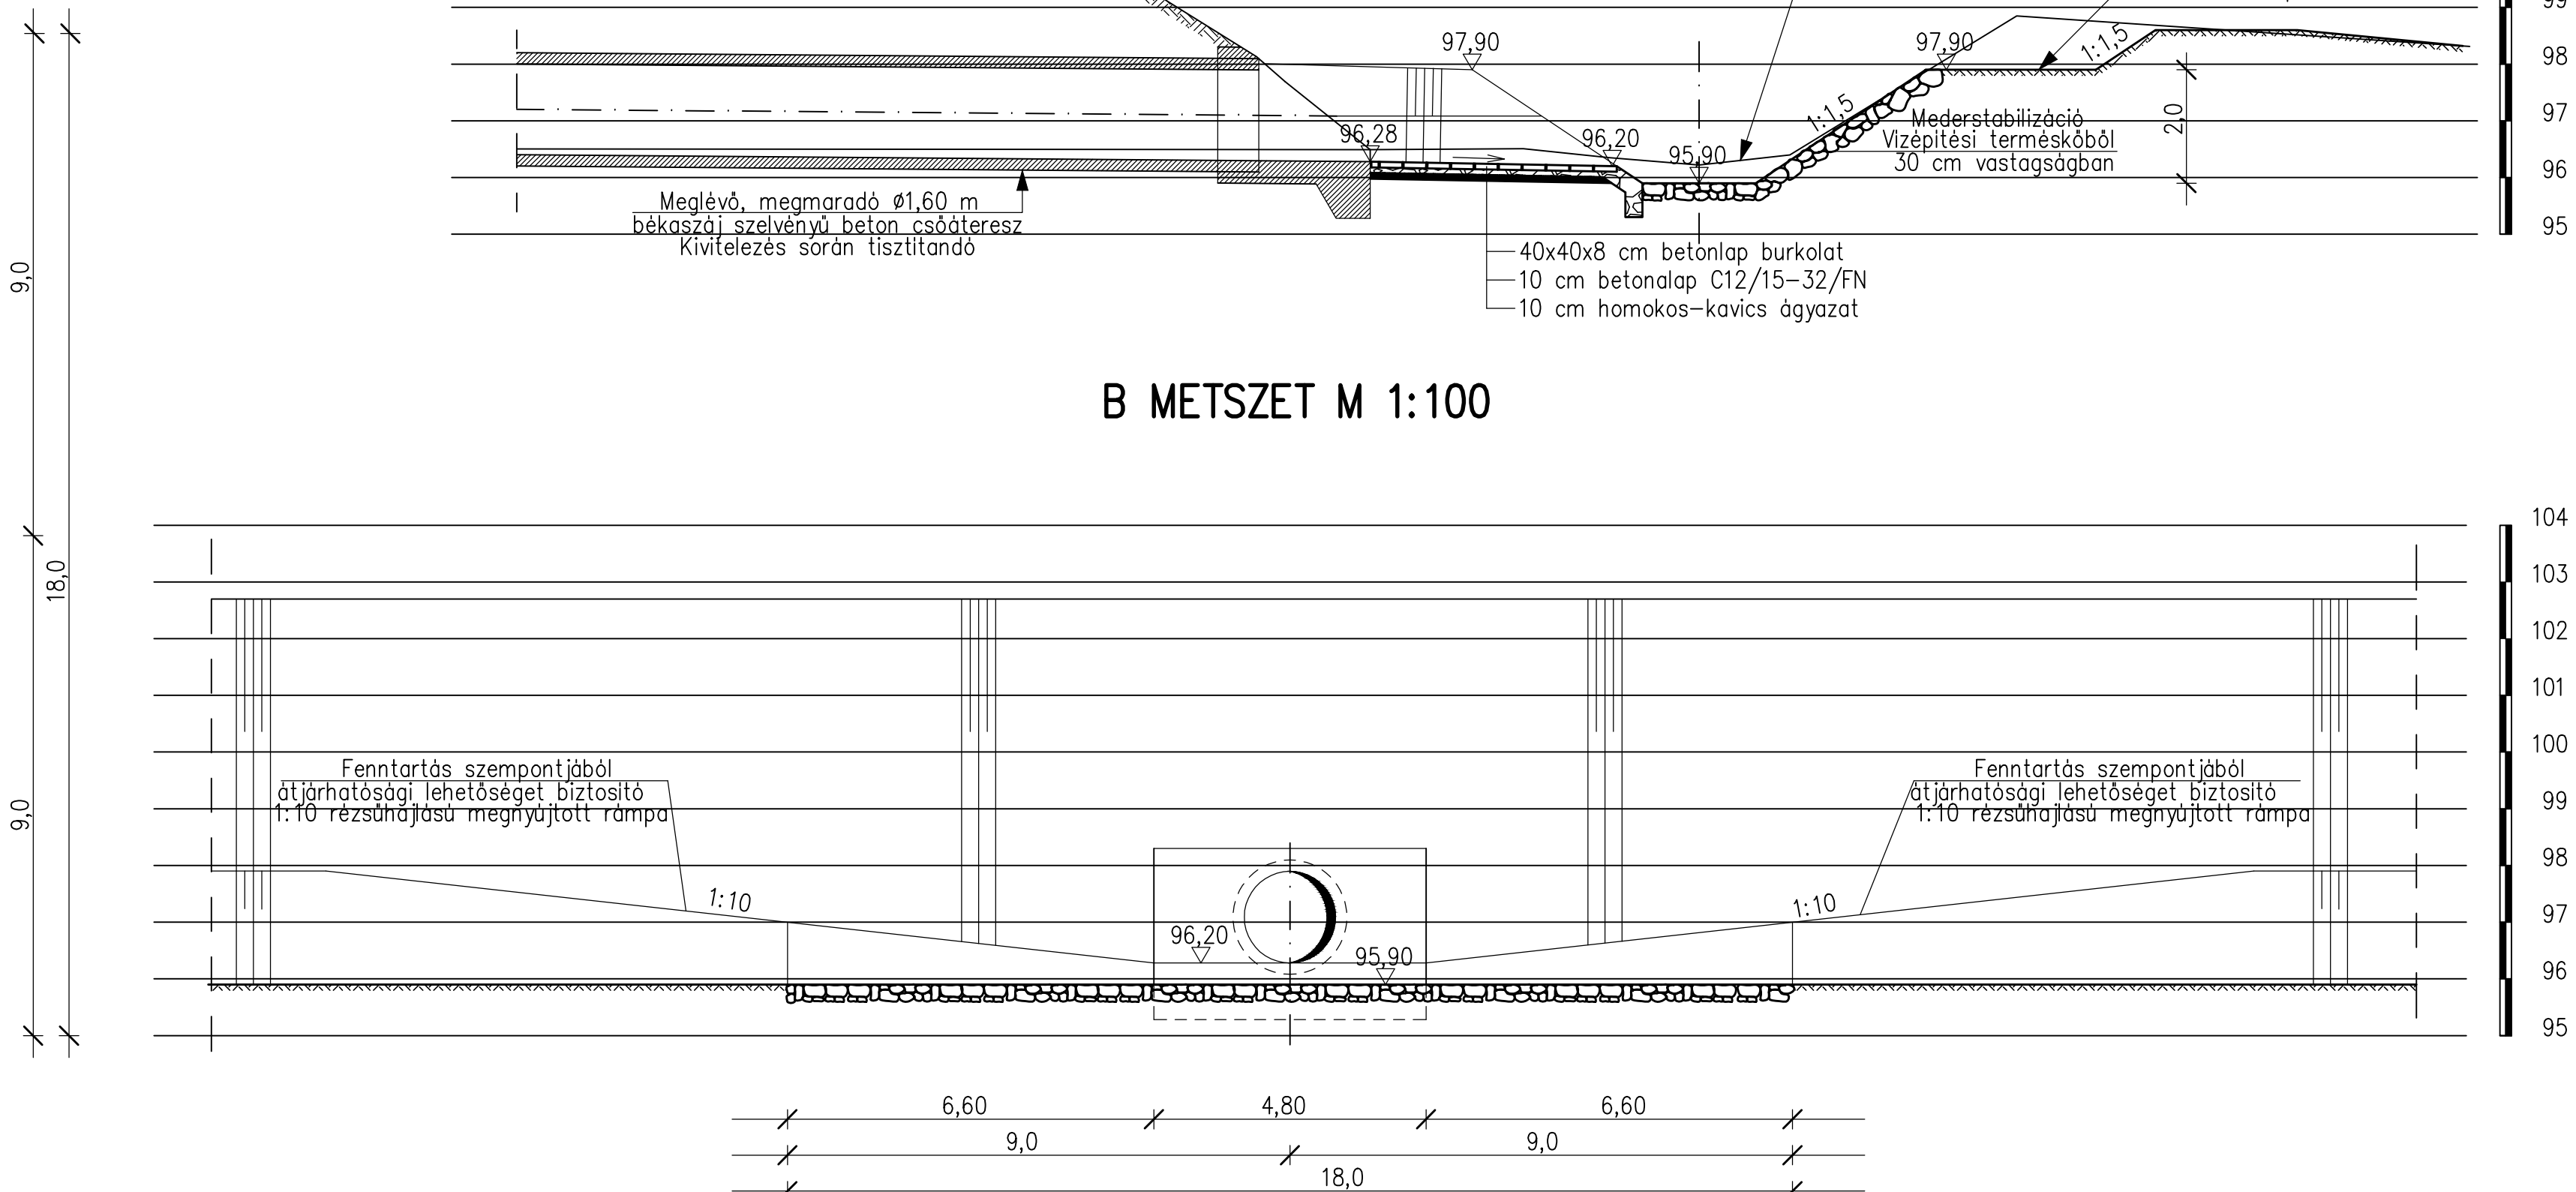B METSZET M 1:100



A terven szereplő magasságok BALTI alapszintre vonatkoznak! A geodéziai felmérés EOY-ban készült.
A terven feltüntetett közművek helye tájékoztató jellegű, a kivitelezési munka megkezdése előtt azok pontos helyéről kutatógödör feltárással meg kell győződni.

<p>Megbízó:</p>  <p>DUNAFÖLDVÁR VÁROS ÖNKORMÁNYZATA H-7020 Dunaföldvár, Kossuth L. u. 2. Tel.: 06-75/541-550, Fax.: 06-75/541-555 e-mail: titkarsag@dunafoldvar.hu, web: www.dunafoldvar.hu</p>		<p>Témaszám:</p> <p>838-10-11</p>	
<p>Tervező:</p>  <p>GEMENC BAU TOLNA KFT. H-7100 Szekszárd, Tinódi u. 7. Tel.: 06-74/415-105, Fax.: 06-74/511-281. e-mail: gemencbau@t-online.hu, web: www.gemencbau.hu</p>		<p>Méretarány:</p> <p>1 : 100</p>	
<p>Felülvizsgáló:</p> <p>H. Harangó Szilvia VZ-1/17-0534</p>		<p>Munka megnevezése:</p> <p>Dunaföldvár, Kenderföldi árok vízrendezése</p>	
<p>Tervező:</p> <p>H. Harangó Szilvia VZ-1/17-0534</p>		<p>Dátum:</p> <p>2014 június hó</p>	
<p>Projektvezető:</p> <p>Fischer József</p>		<p>Rajzszám:</p> <p>DK-15</p>	
<p>DUNAFÖLDVÁR, VÖLGY UTCAI, ARADI KÖZI VÍZLEVEZETŐ ÁROK ÉS KENDERFÖLDI ÁROK VÍZRENDEZÉSE Vízjogi létesítési engedélyezési tervdokumentáció</p>			
<p>Befogadóba való bevezetés és medervédelem terve</p>			
<p>GEMENC BAU TOLNA • ÉPÍTŐIPARI ÉS SZOLGÁLTATÓ KFT. H-7100 Szekszárd, Tinódi út 7. • Telefon: 74/415-105 • Fax: 74/511-281 Internet: www.gemencbau.hu • E-mail: gemencbau@t-online.hu</p>		<p> regionális márkakivitelező</p>	

Ez a terv 1999. évi LXXVI. törvény alapján jogvédelem alatt áll!