
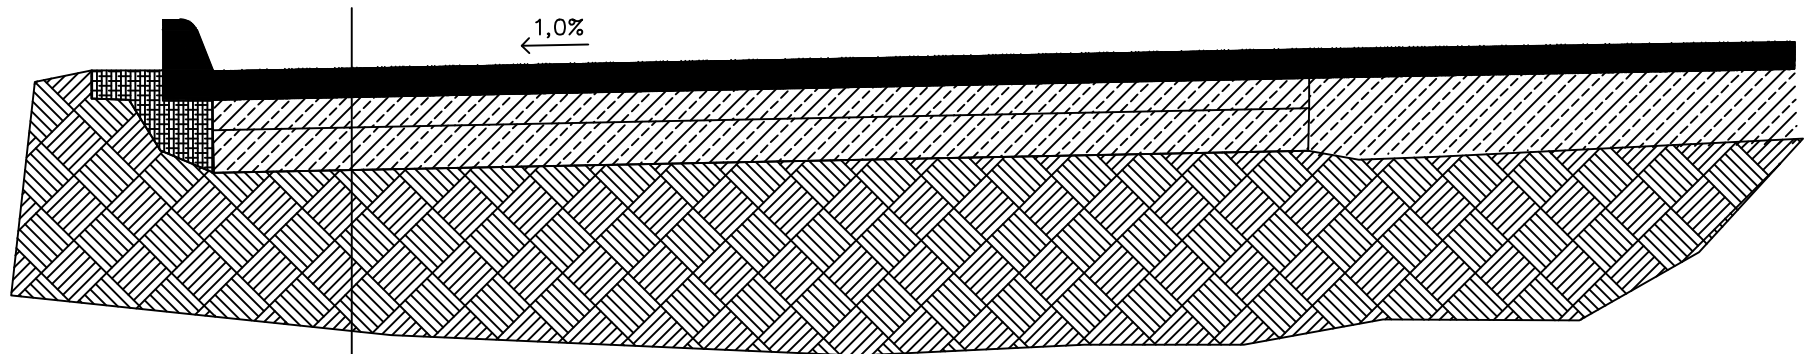


# Mély út Dunaparti parkoló

## 1. 2. Változat

### D.P. 1

4,0

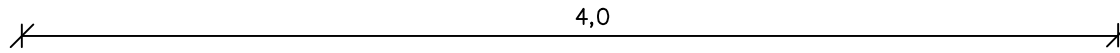

8cm vtg-ű térkő Szürke/ színes

3 cm ágyazó réteg

20 cm M56 alapréteg

20 cm Folyamikavics fagyvédő réteg

Földmű