


Mély u. Dunaparti parkoló  
3. Változat  
D.P. 2.

4,0

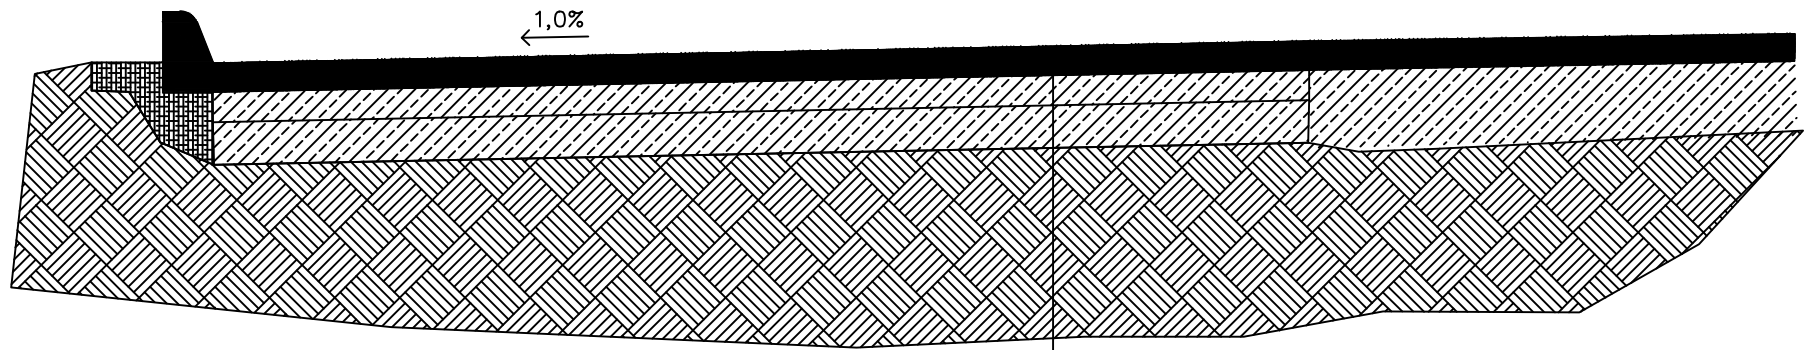

5cm	AC-11/F kopó aszfaltréteg
7cm	AC-22/F kötő aszfaltréteg
20 cm	CKT réteg
20 cm	Folyamikavics fagyvédő réteg
	Földmü