
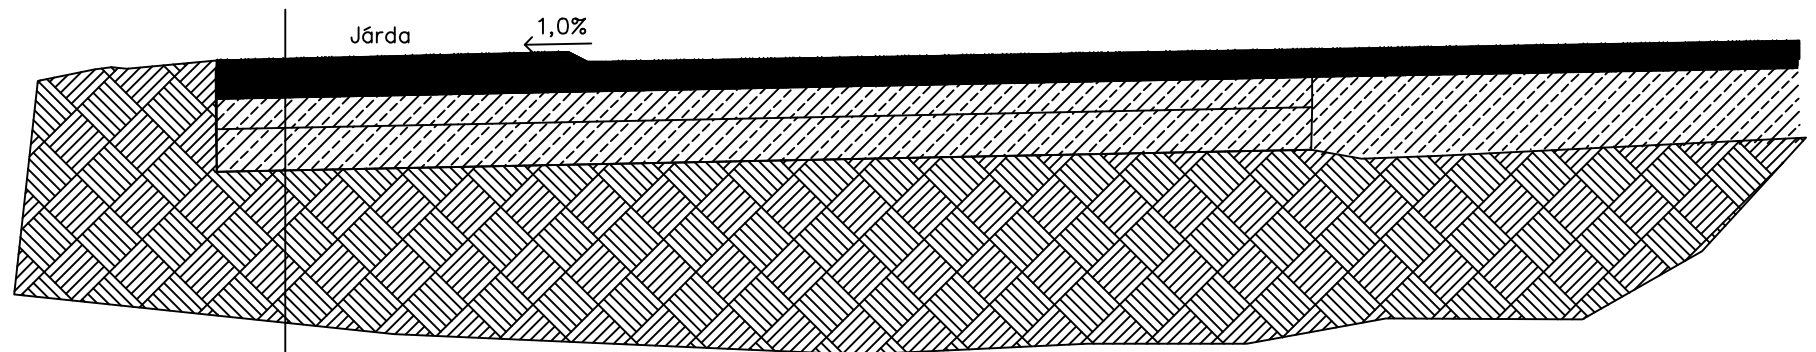


# Járdák 1-2 Változat J.1.

2,0

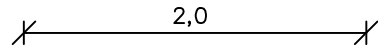

8cm vtg-ú térkő Szürke/ színes

3 cm ágyazó réteg

20 cm M56 alapréteg

20 cm Folyamikavics fagyvédő réteg

Földmü