


Járdák 3. Változat J.2.

2,0

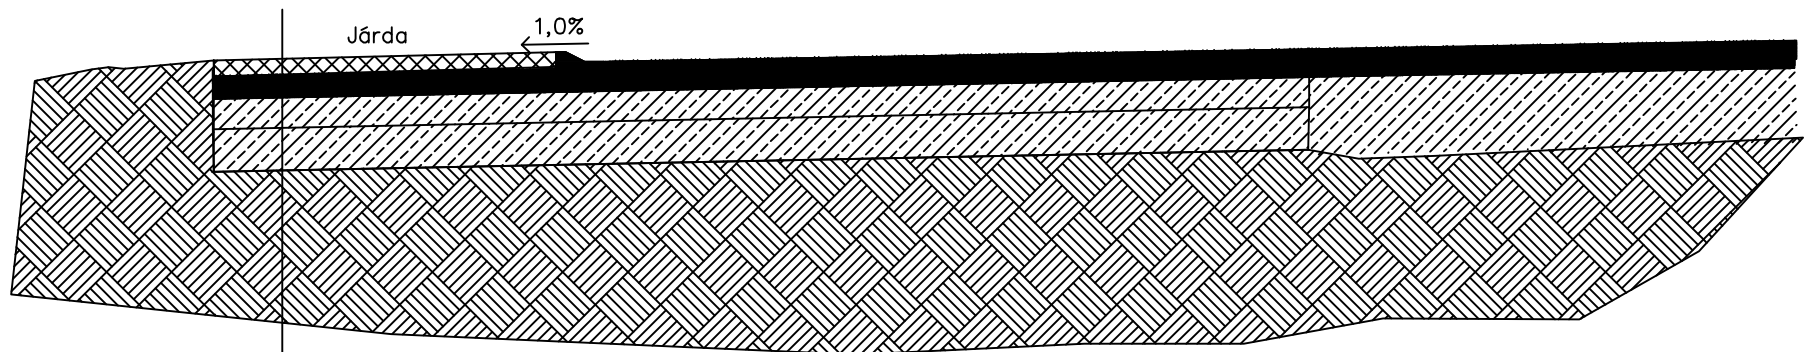

- 5 cm AC-8 kopó aszfaltréteg festéssel
- 15 cm CKT alapréteg
- 15 cm Folyamikavics fagyvédő réteg
- Földmü