
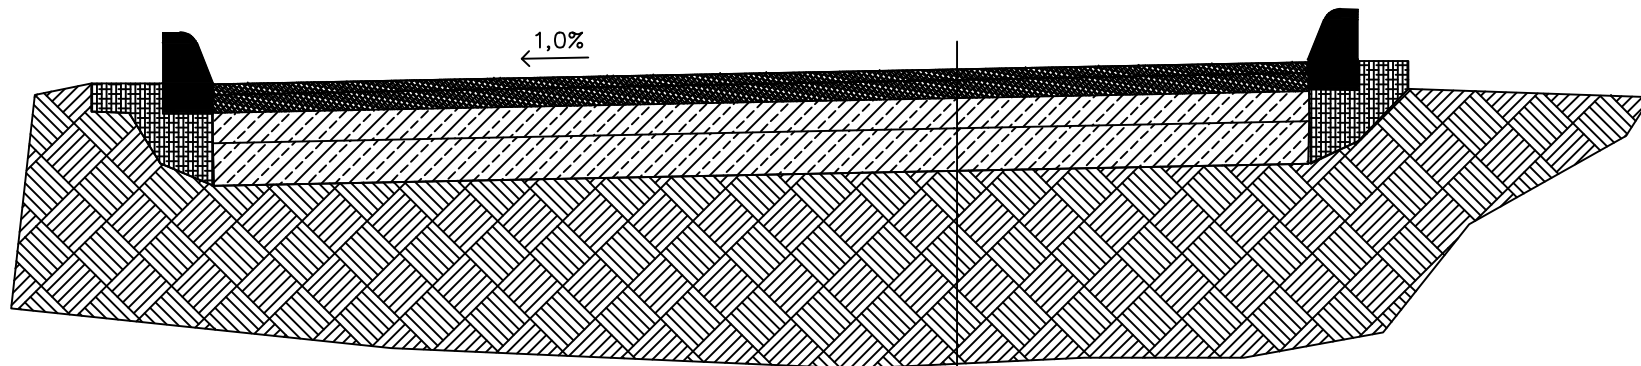


Mély út északi parkoló
3. Változat
M 2. v

4,0

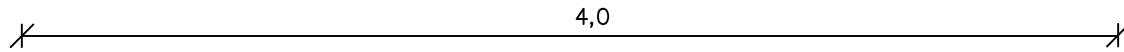

5cm	AC-11/F kopó aszfaltréteg
7cm	AC-22/F kötő aszfaltréteg
20 cm	CKT réteg
20 cm	Folyamikavics fagyvédő réteg
	Földmű