




JELMAGYARÁZAT:

| | |
|--|----------------------------|
| | Burkolatszél |
| | Súlyszettelt szegély |
| | Meglévő útpálya |
| | Tervezett útpálya |
| | Tervezett egyéb útburkolat |
| | Tervezett parkoló |

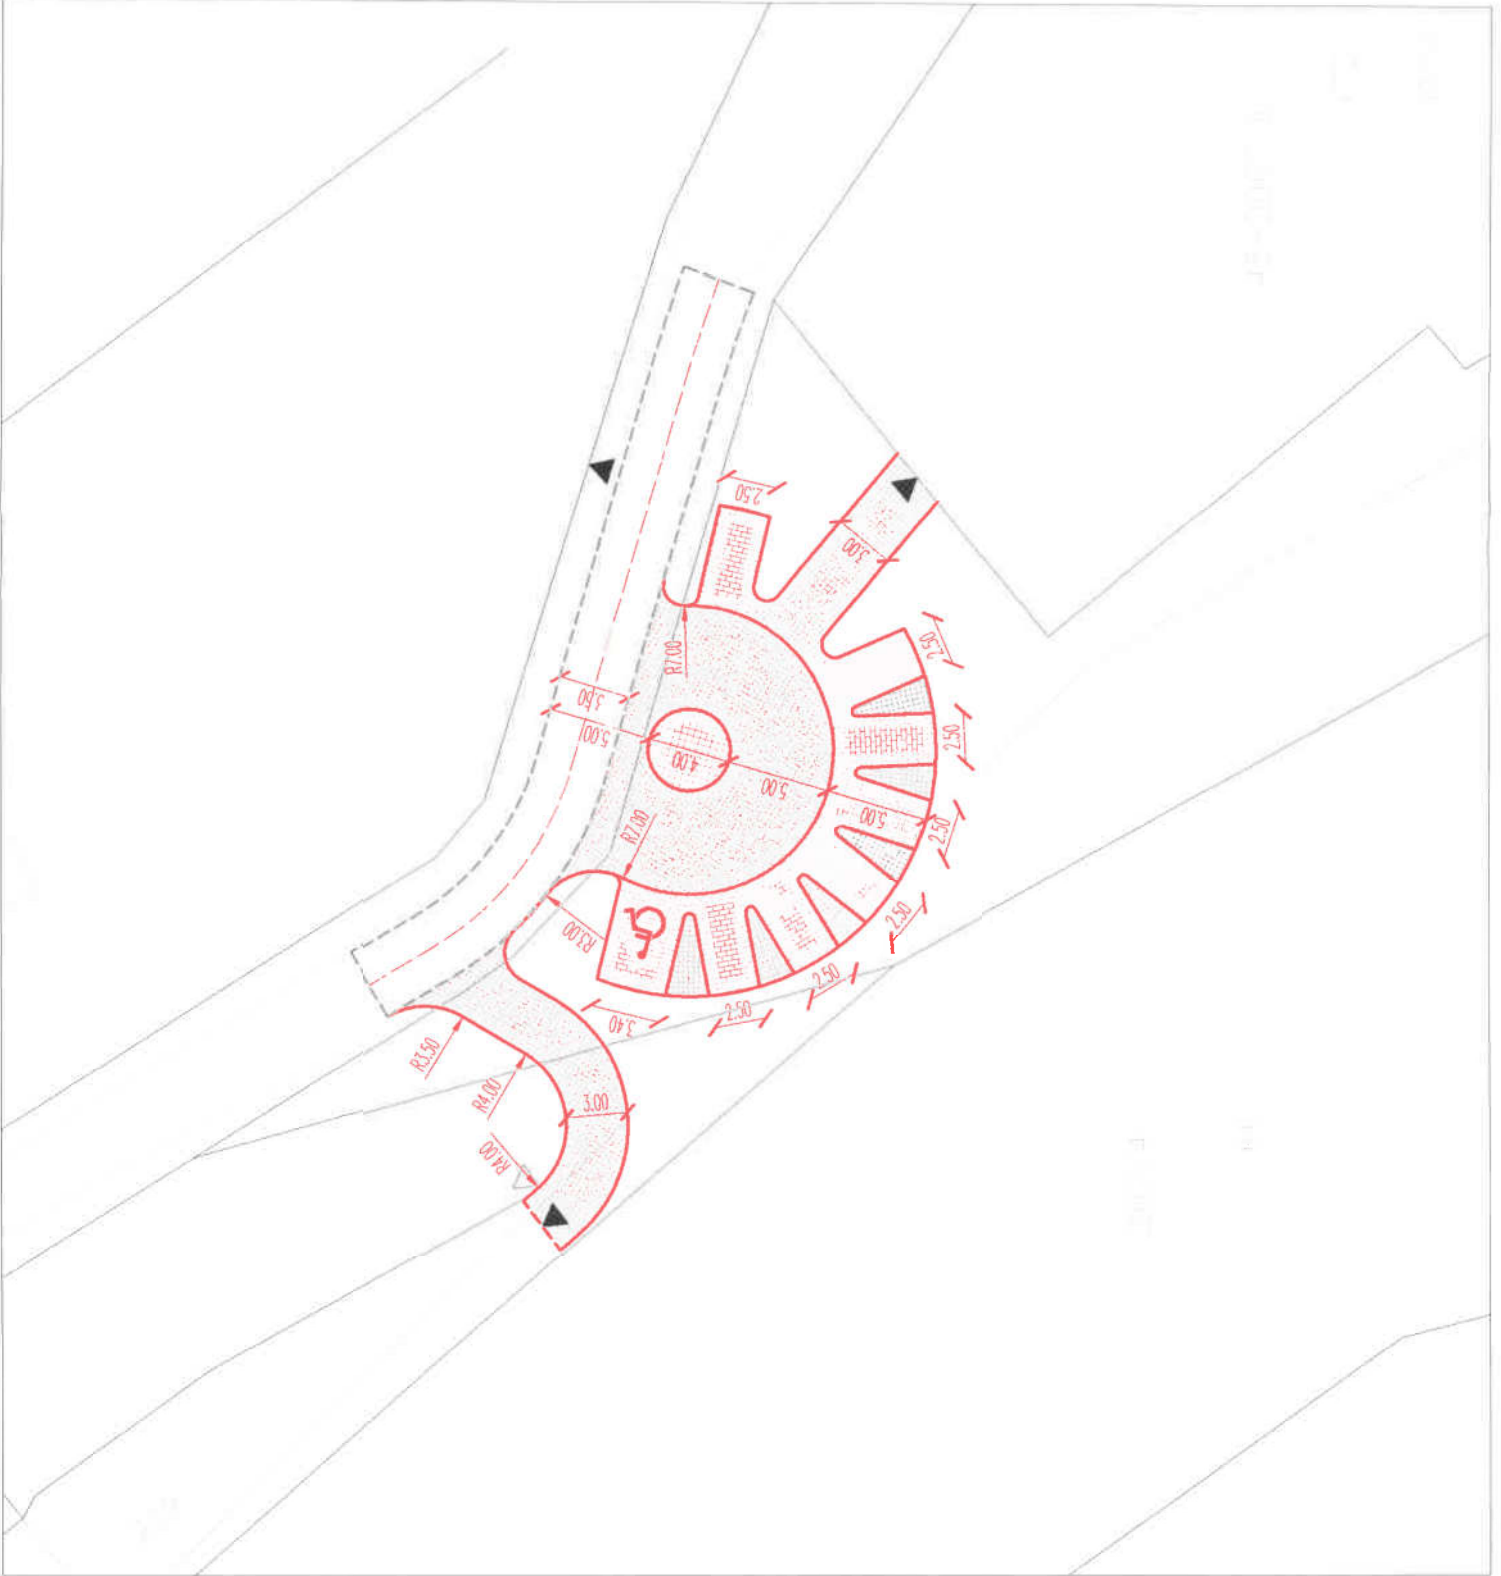

Parkoló 5. változat