



Dunaföldvár, Béke tér
Burkolatkiosztási terv


JELMAGYARÁZAT

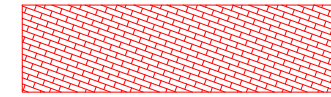

Klinker téglá vörös

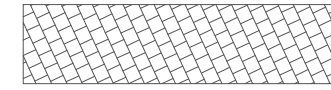

Újra rakodt nagykocka

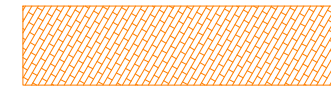


Klinker téglá sárga



Telepítendő fa



Zöld terület

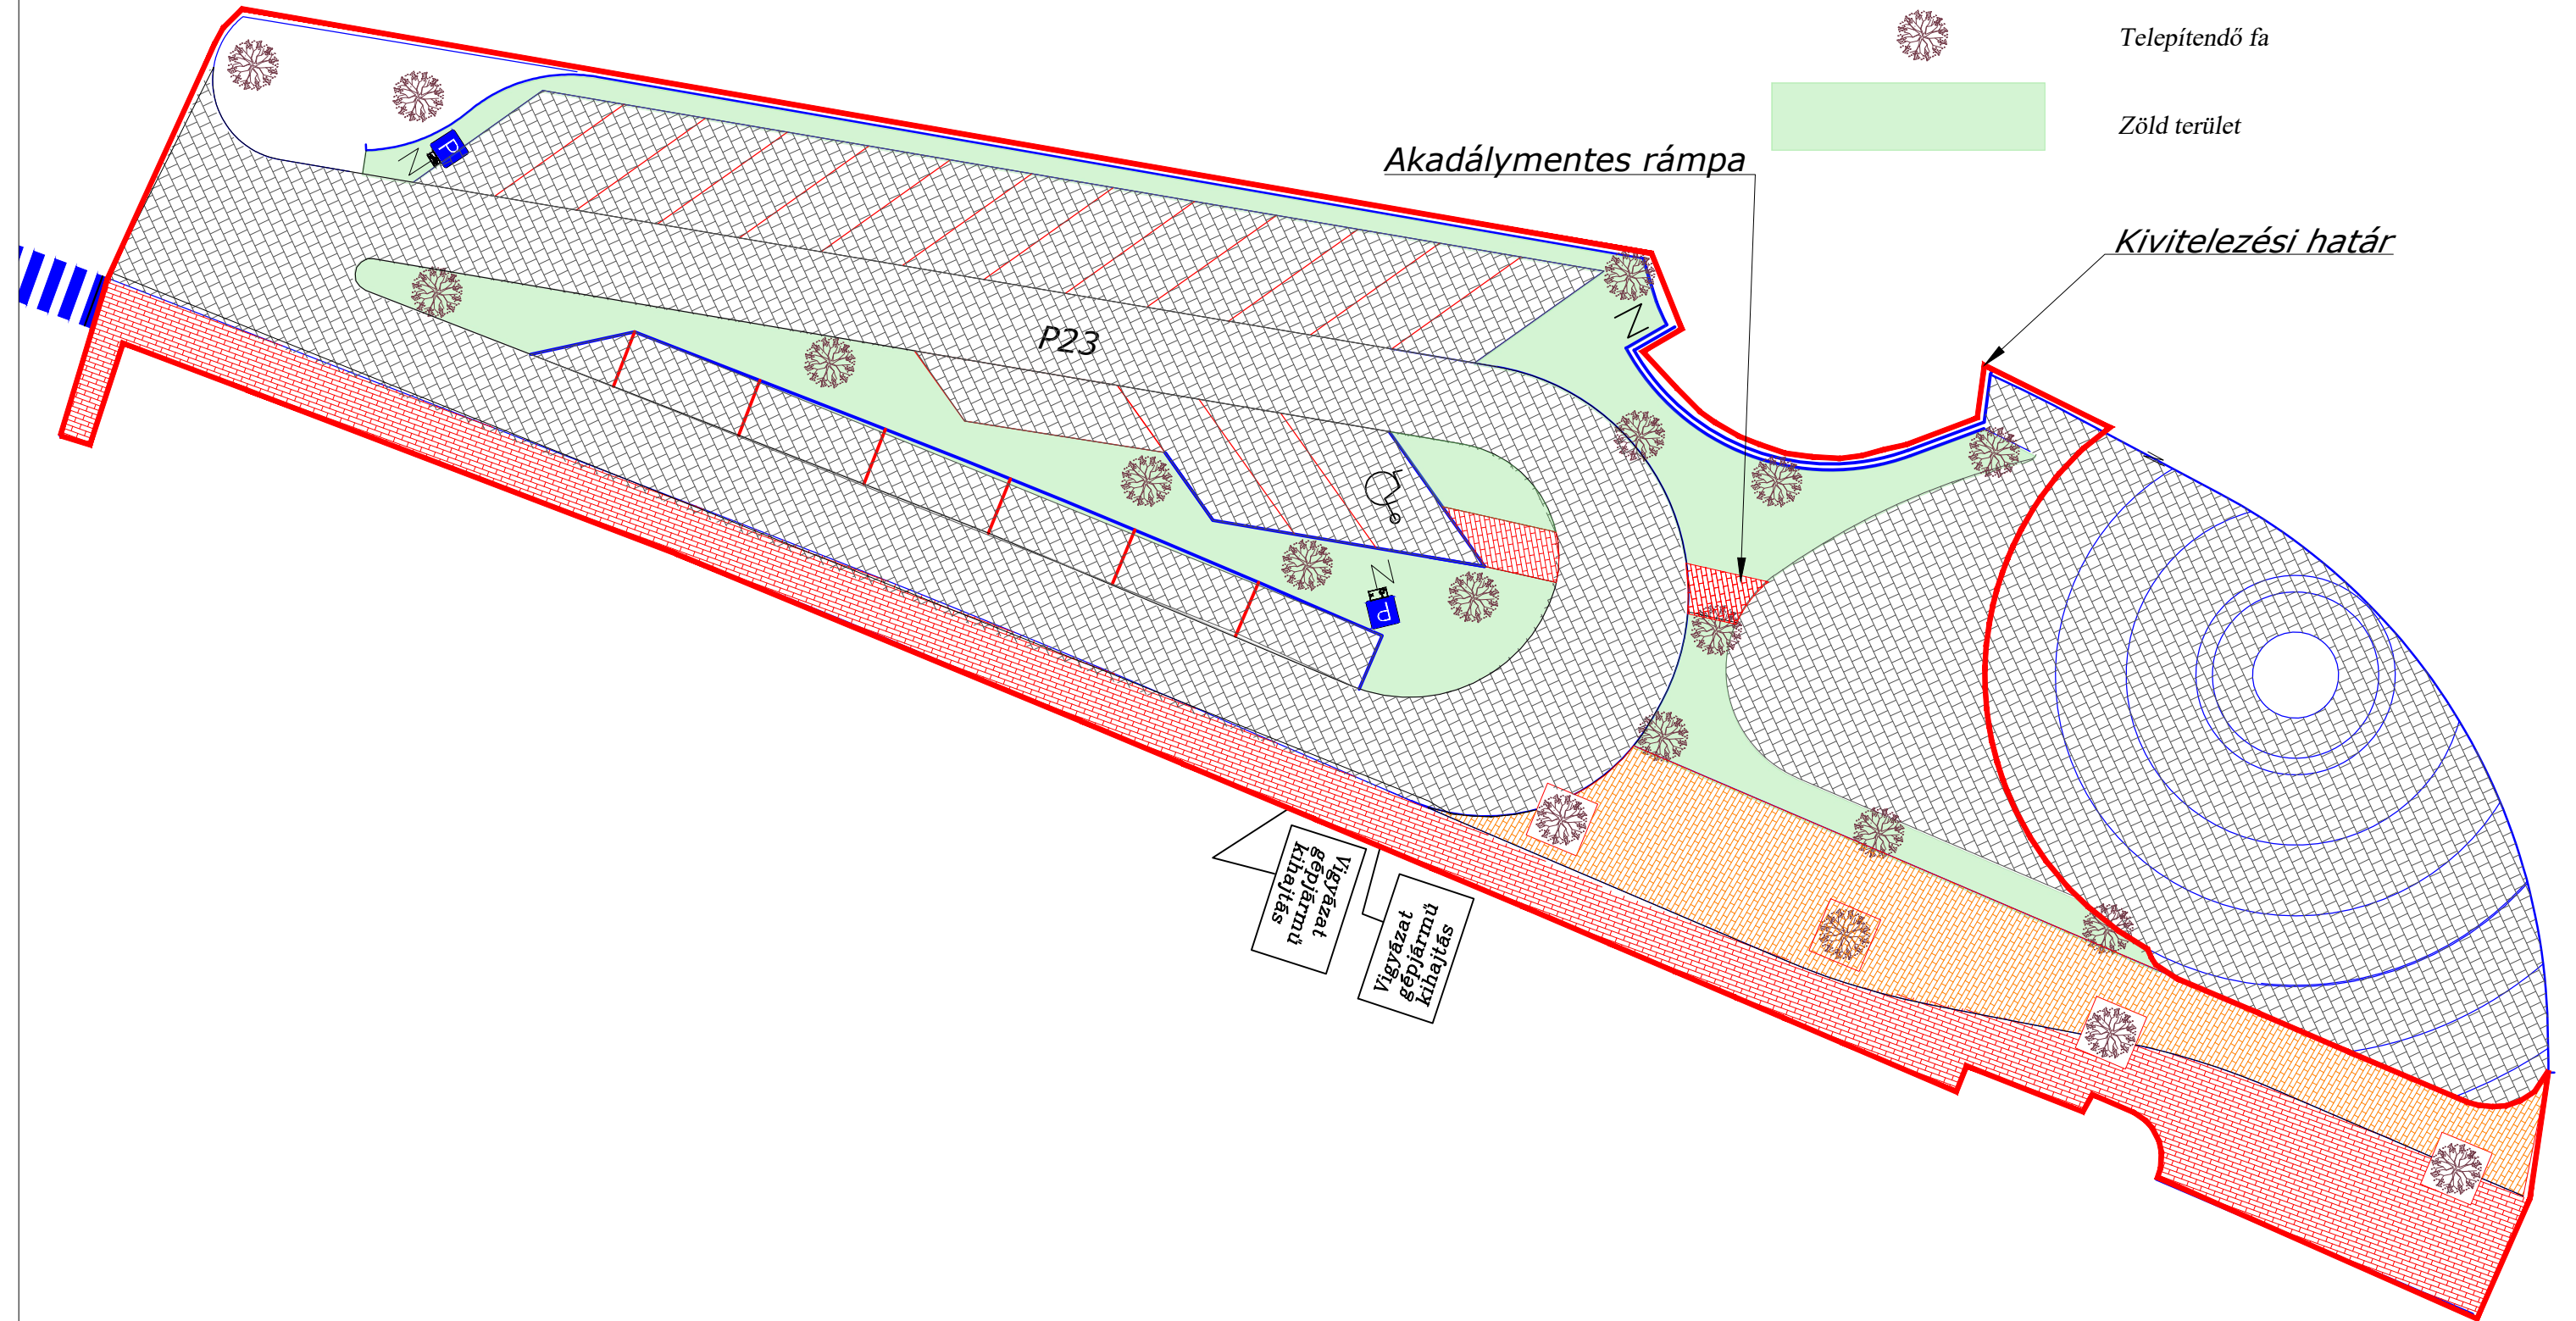

Akadálymentes rámpa

P23

Kivitelezési határ

Vigvázat
gépjármű
kihajtás

Vigvázat
gépjármű
kihajtás