


B Metszet 1:75

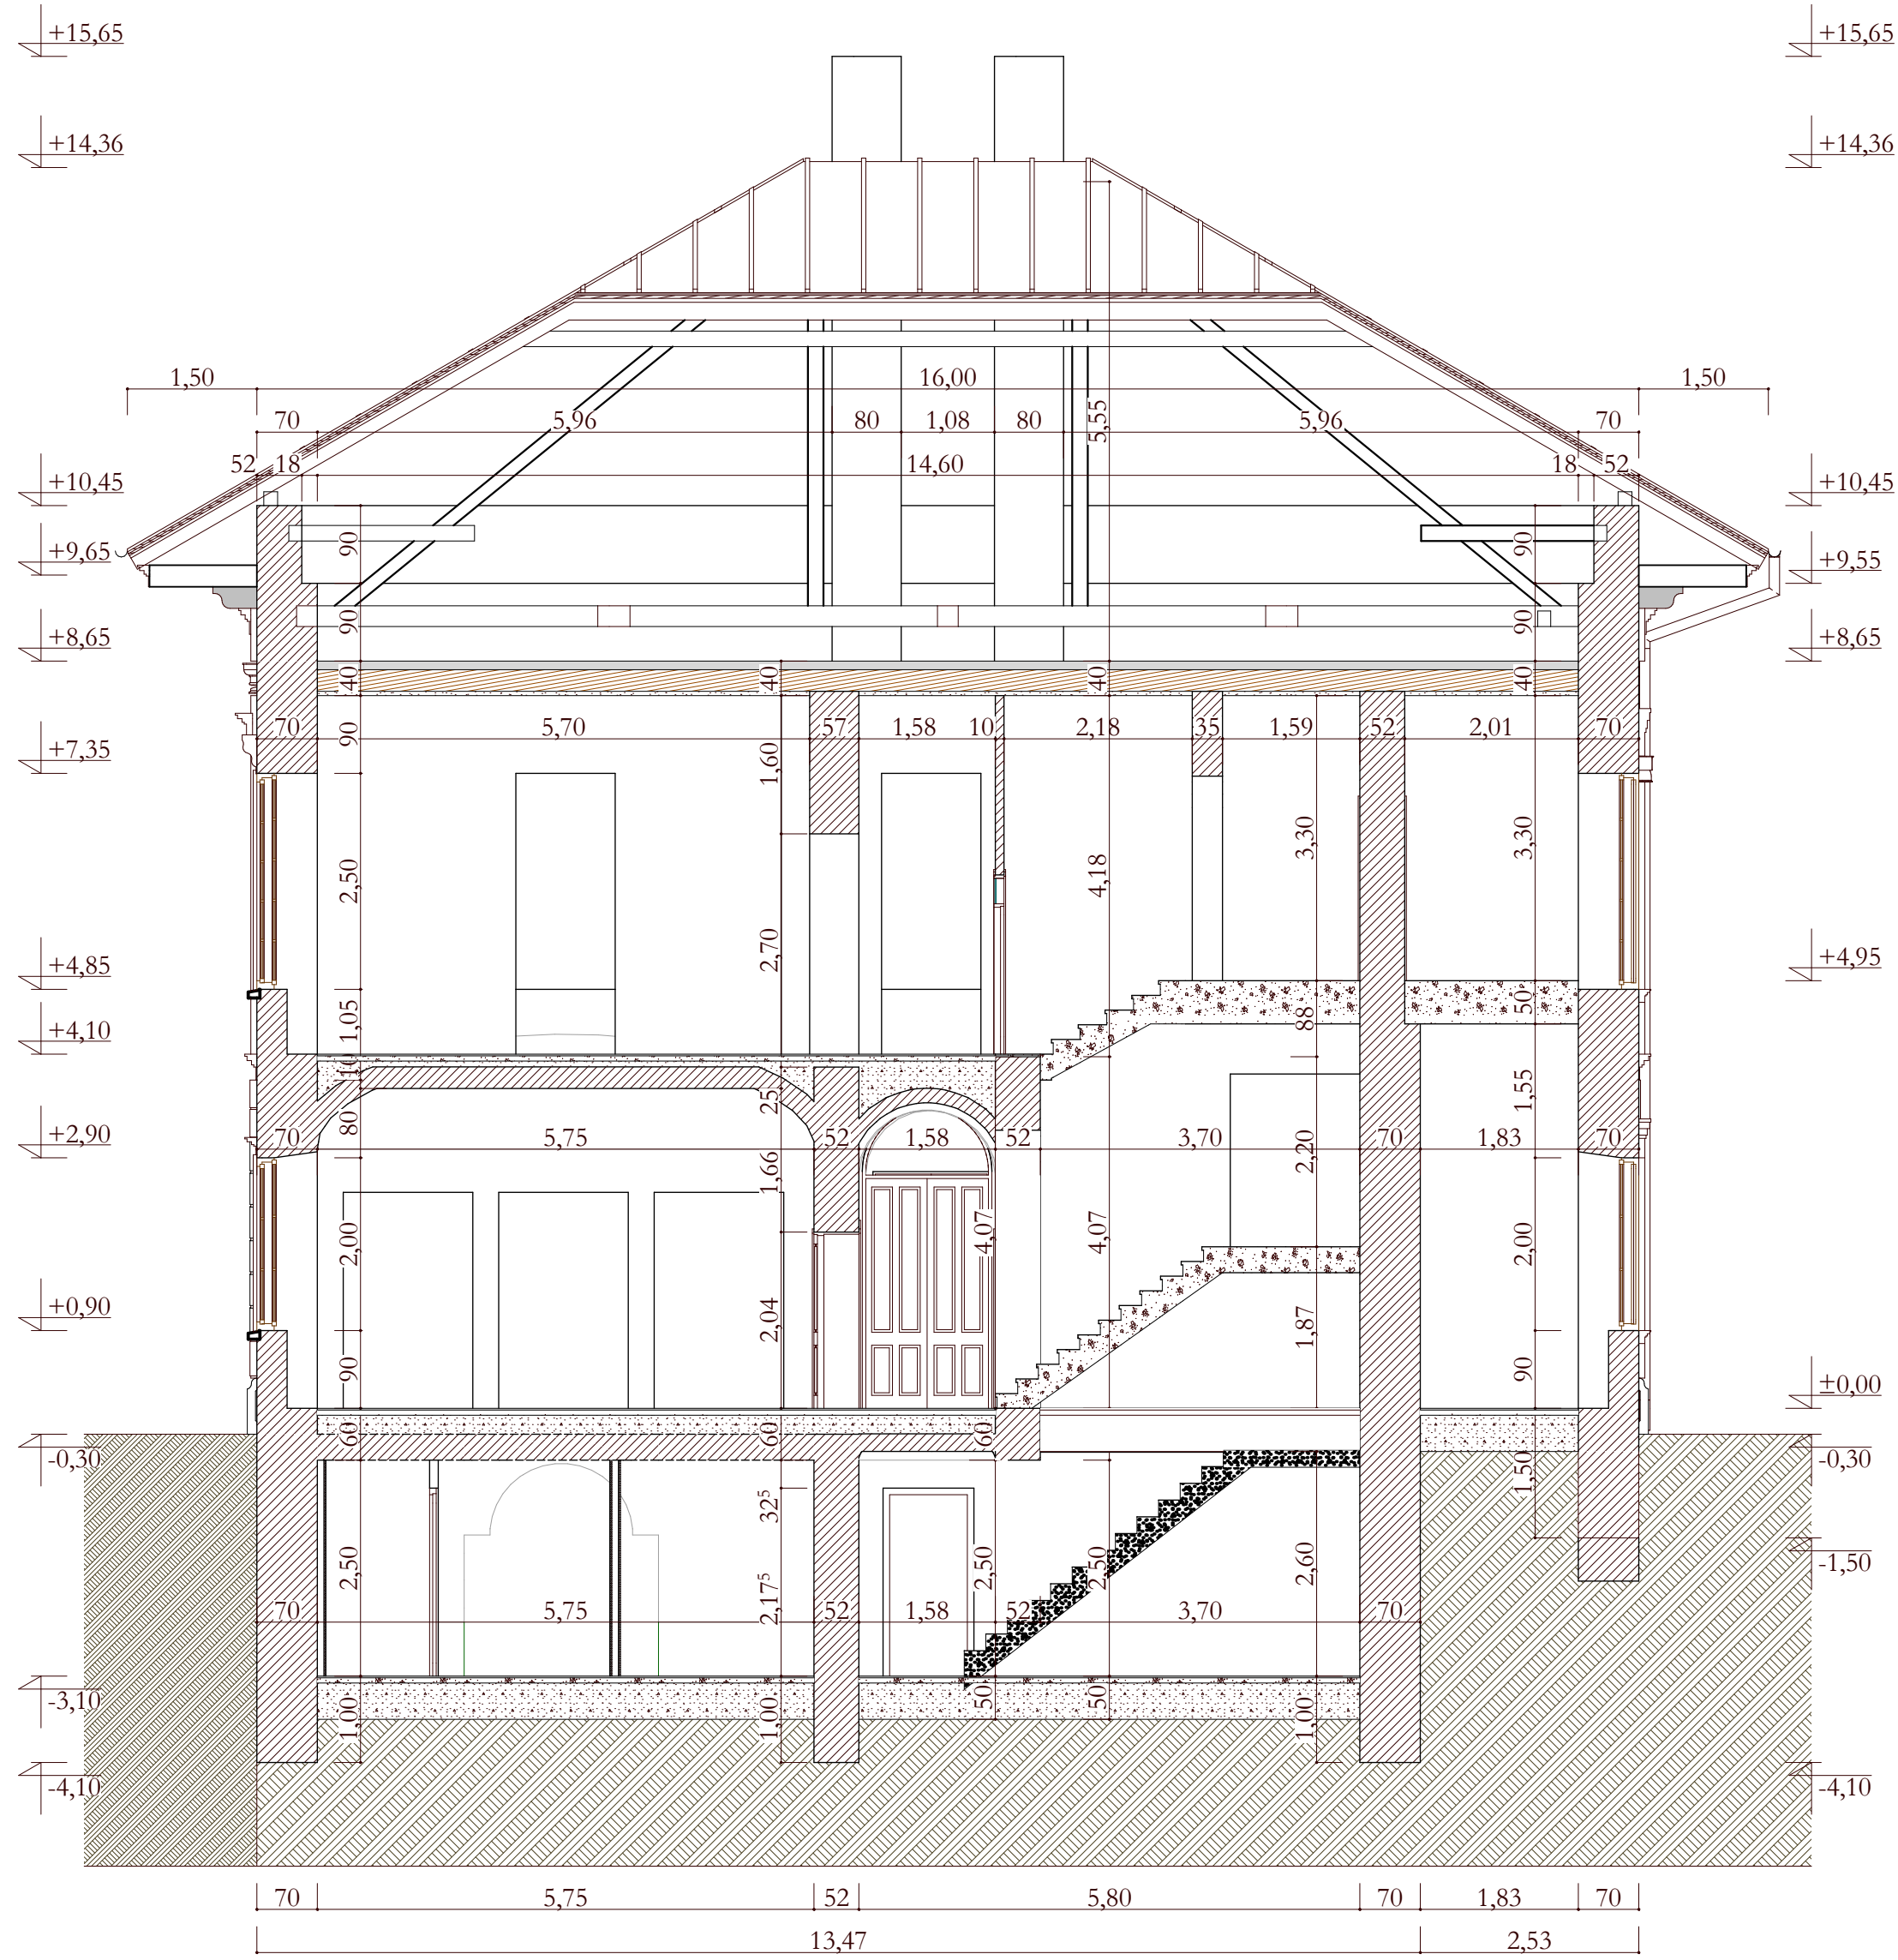

A Metszet 1:75

Tárgy:	
Meglévő épület rendelgetésének megváltoztatása	
Cím:	
7020 Dunaföldvár, Rákóczi utca 8. Hrsz.: 1049/1	
Tervlap:	
Metszet	
Tervlap szám:	
M - VM	
Dátum:	2017. 03. 26.
Méretarány:	1:75
Építető:	
Dunaföldvár Város Önkormányzata 7020 Dunaföldvár, Kossuth Lajos utca 2.	
Tervező:	
VollPlan Építész- és Tartószerkezet Tervező Kft. 1192 Budapest, Kós Károly tér 3.	
Felelős tervező:	
ANTAL ANITA Okleveles Építésmérnök É14-0265/2018	
Tartószerkezet tervező:	
TÓTH LÁSZLÓ Okleveles Építőmérnök T-1 01-5816	