
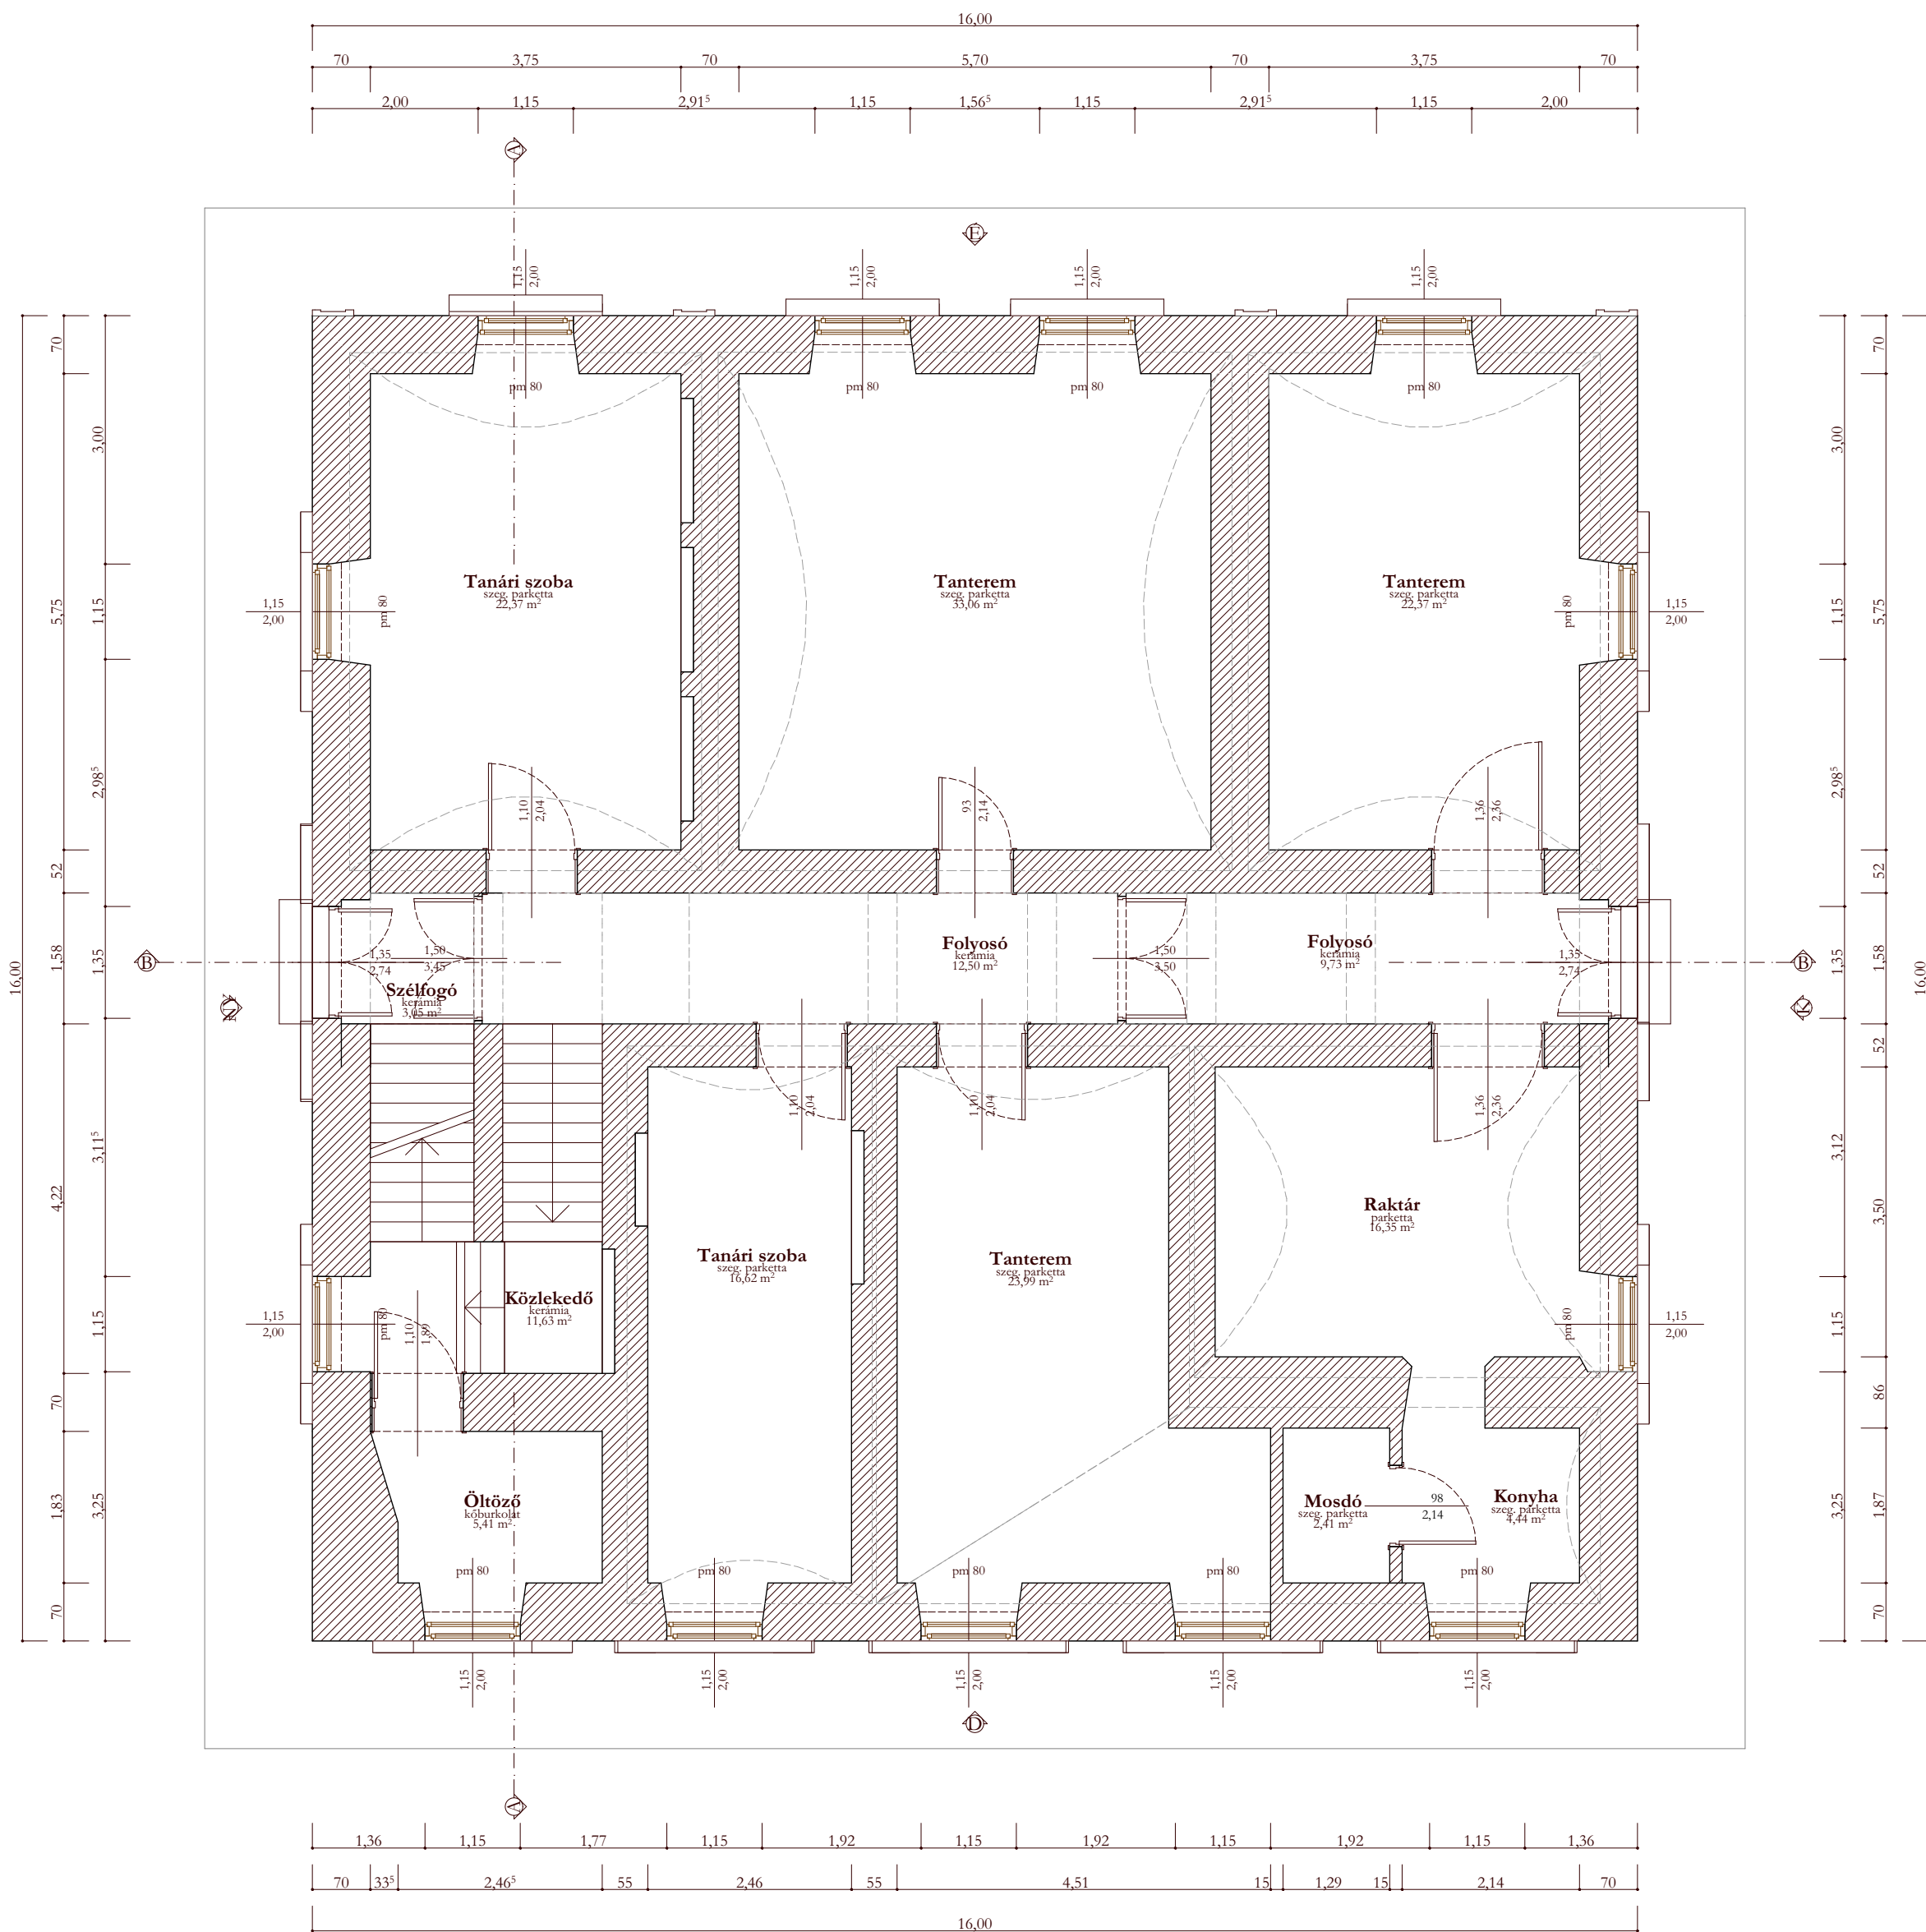


Meglévő földszinti helyiségek			
Honszint	Név	Burkolat	A (m ²)
Földszint	Tanterem	szeg. parketta	33,06
Földszint	Tanterem	szeg. parketta	23,99
Földszint	Tanári szoba	szeg. parketta	22,37
Földszint	Tanterem	szeg. parketta	22,37
Földszint	Tanári szoba	szeg. parketta	16,62
Földszint	Raktár	parketta	16,35
Földszint	Folyosó	kerámia	12,50
Földszint	Közlekedő	kerámia	11,63
Földszint	Folyosó	kerámia	9,73
Földszint	Öltöző	kőburkolat	5,41
Földszint	Konyha	szeg. parketta	4,44
Földszint	Szélfogó	kerámia	3,05
Földszint	Mosdó	szeg. parketta	2,41
			183,93 m²

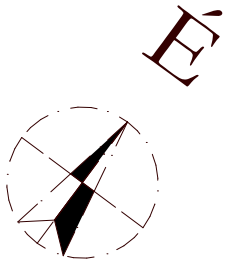

Tárgy:
Meglévő épület
rendeltetésének
megváltoztatása

Cím:
7020 Dunaföldvár,
Rákóczi utca 8.
Hrsz.: 1049/1

Tervlap:
**Meglévő
földszinti
alaprész**

Tervlap szám:
MA - 02

Dátum: 2017. 03. 26.

Méretarány: 1:75

Építető:
Dunaföldvár Város
Önkormányzata
7020 Dunaföldvár, Kossuth
Lajos utca 2.

Tervező:
VollPlan
Építész- és
Tartószerkezet Tervező Kft.
1192 Budapest,
Kós Károly tér 3.

Felelős tervező:
ANTAL ANITA
Okleveles
Építésmérnök
É14-0265/2018

Tartószerkezet tervező:
TÓTH LÁSZLÓ
Okleveles
Építésmérnök
T-1 01-5816