




Meglévő nyugati homlokzat



Meglévő keleti homlokzat



Meglévő északi homlokzat

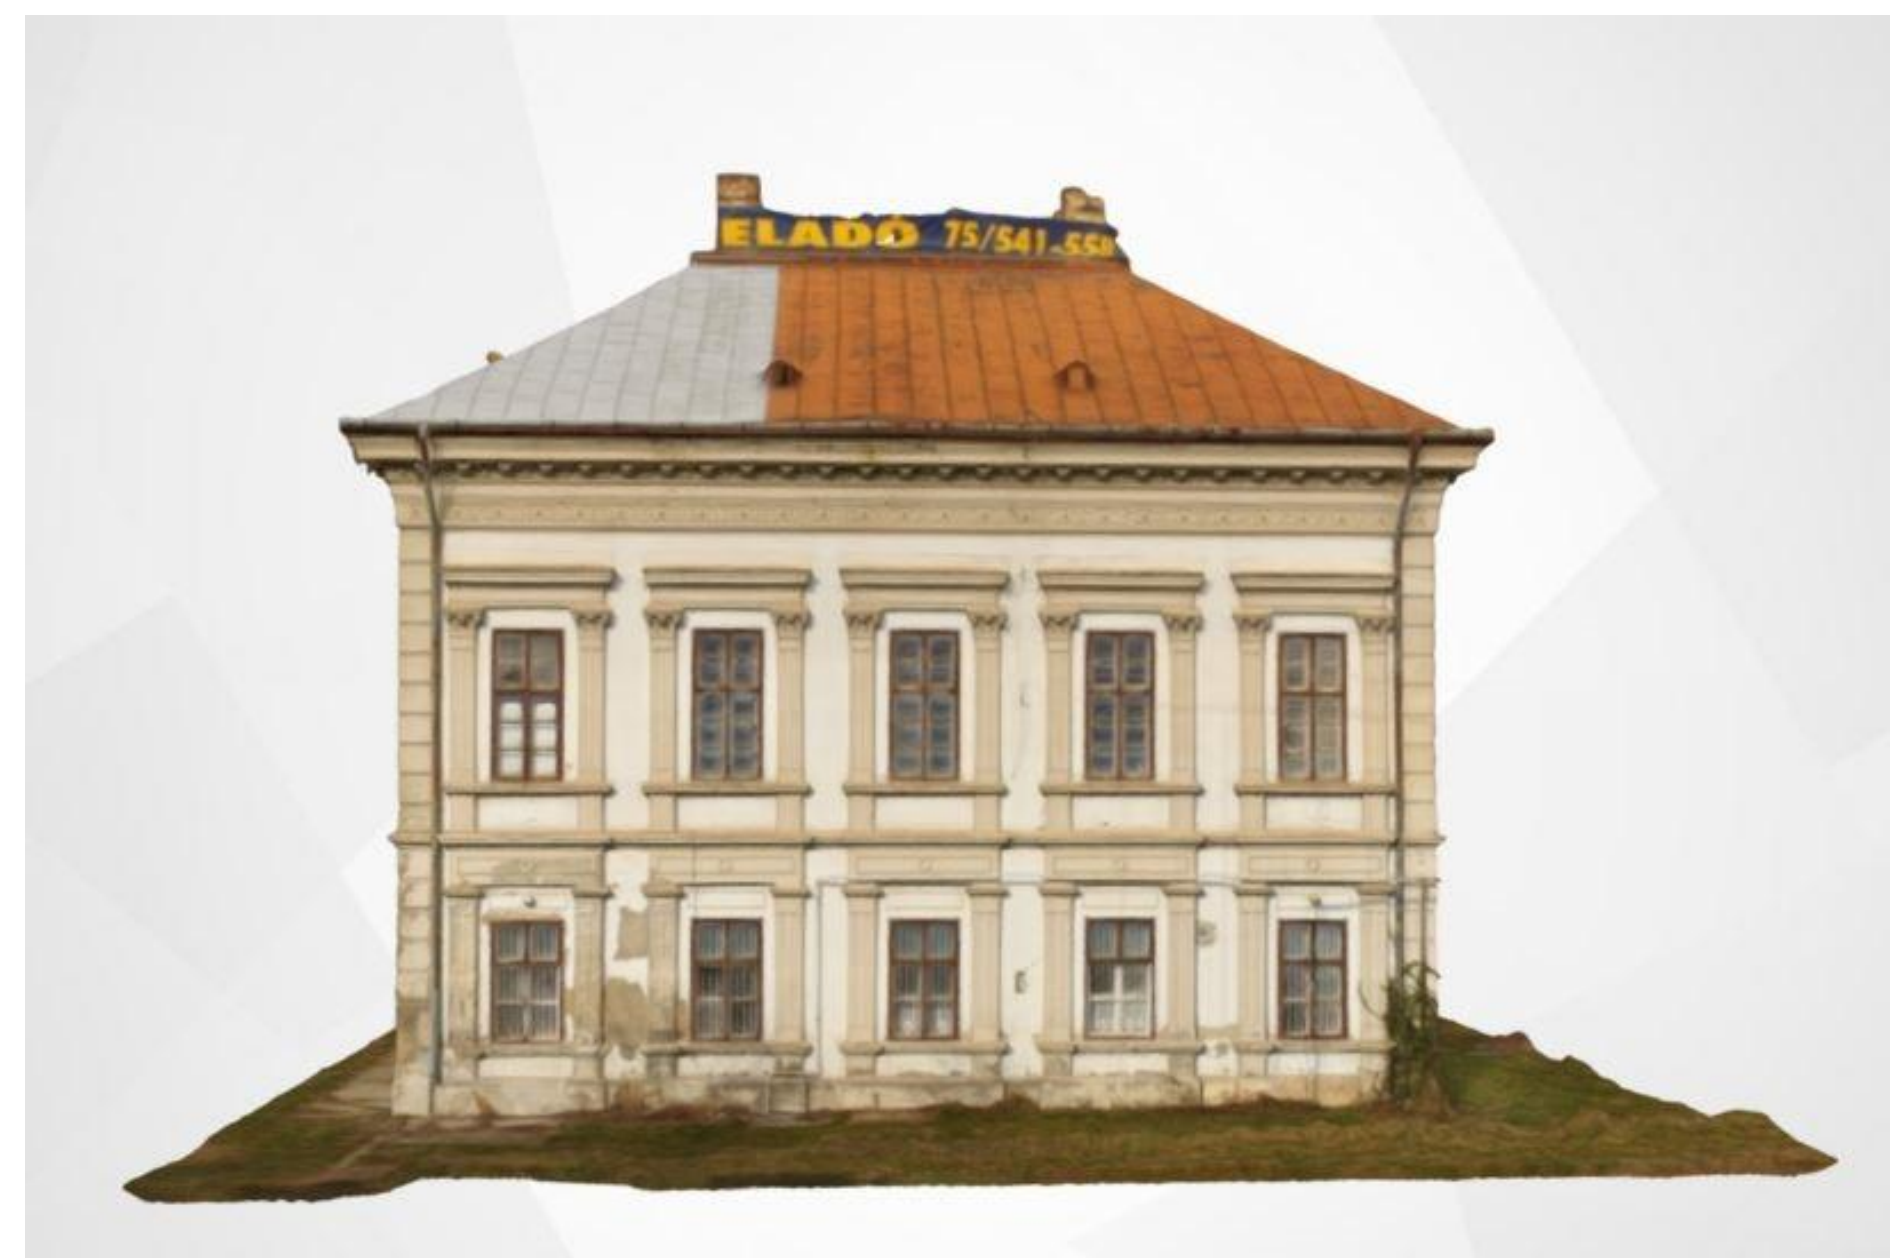

Meglévő déli homlokzat

Tárgy:

Meglévő épület  
rendeltetésének  
megváltoztatása

Cím:

7020 Dunaföldvár,  
Rákóczi utca 8.  
Hrsz.: 1049/1

Tervlap:

Meglévő  
állapot  
digitális fotói

Tervlap szám:

MH

Dátum:

2017. 03. 26.

Méretarány:

Építető:

Dunaföldvár Város  
Önkormányzata

7020 Dunaföldvár, Kossuth  
Lajos utca 2

Tervező:

**VollPlan**

Építész- és  
Tartószerkezet Tervező Kft.  
1192 Budapest,  
Kós Károly tér 3.

Felelős tervező:

ANTAL ANITA  
Okleveles  
Építésmérnök  
É14-0265/2018

Tartószerkezet tervező:

TÓTH LÁSZLÓ  
Okleveles  
Építőmérnök  
T-1 01-5816