
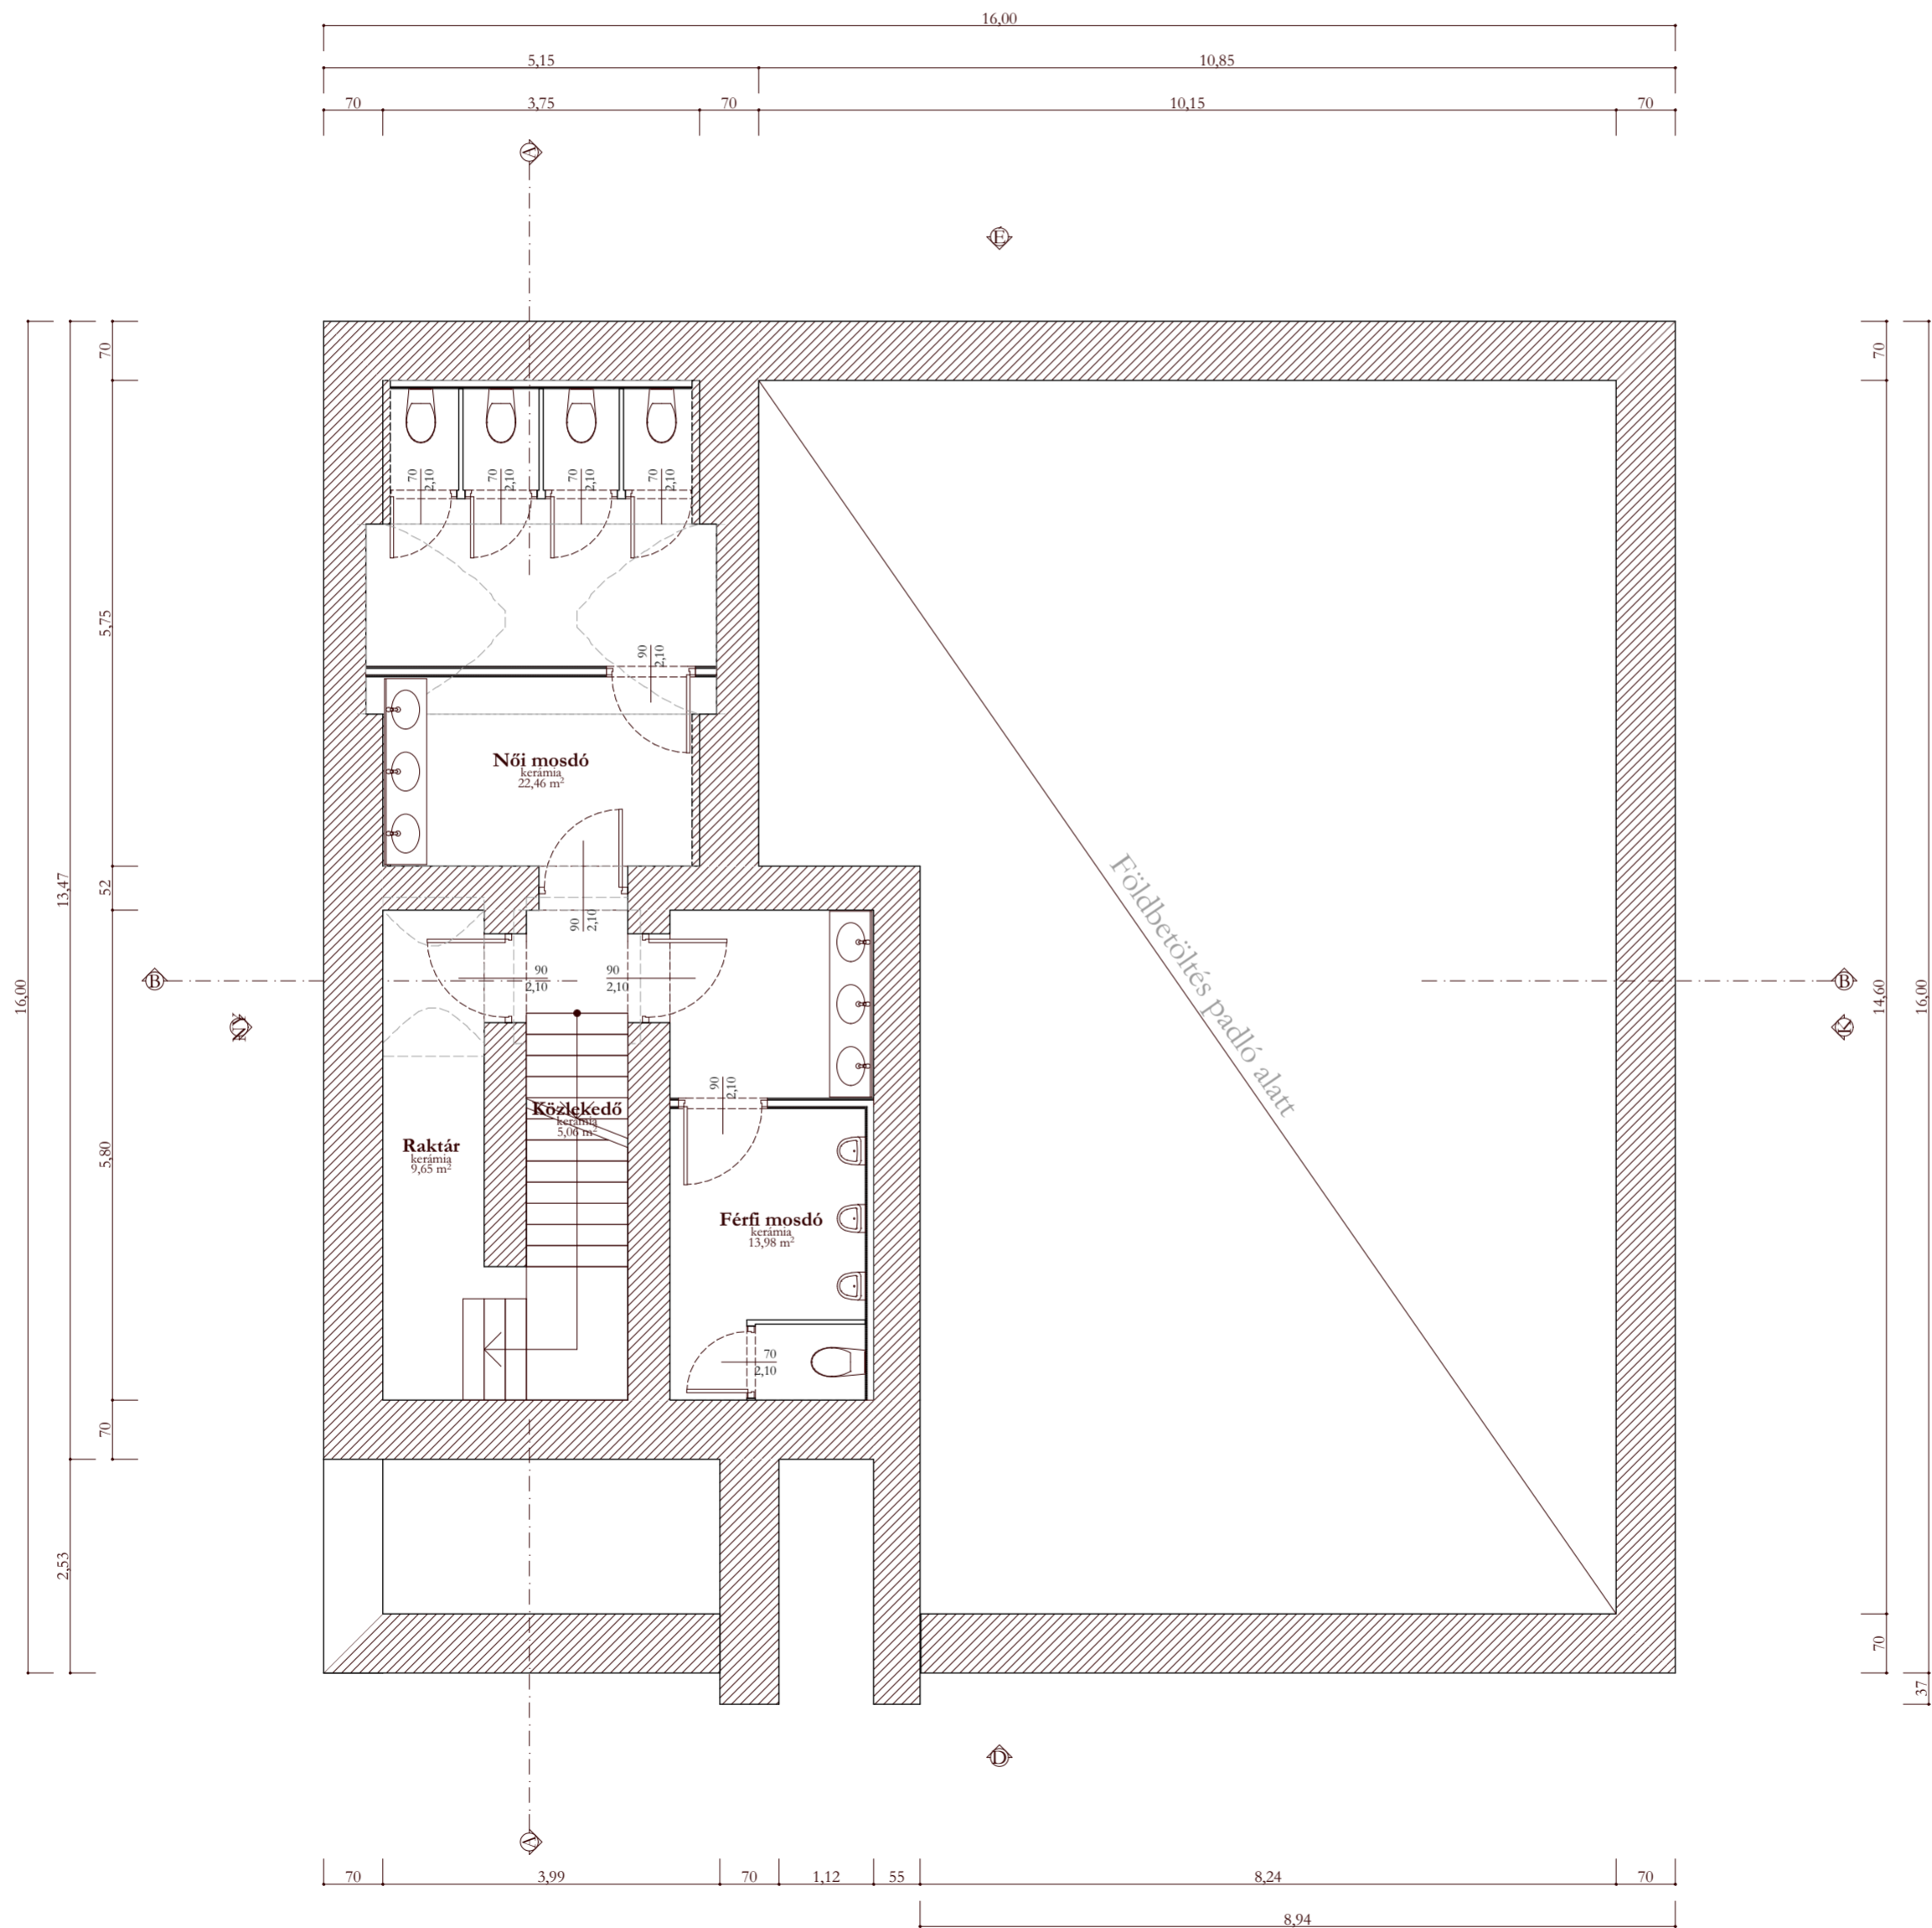


Tervezett pince helyiségek			
Honszint	Név	Burkolat	A (m2)
Pince			
	Női mosdó	kerámia	22,46
	Férfi mosdó	kerámia	13,98
	Raktár	kerámia	9,65
	Közlekedő	kerámia	5,06
			<b>51,15 m<sup>2</sup></b>

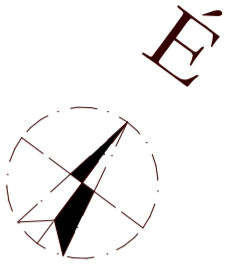

Tárgy:  
Meglévő épület  
rendeltetésének  
megváltoztatása

Cím:  
7020 Dunaföldvár,  
Rákóczi utca 8.  
Hrsz.: 1049/1

Tervlap:  
**Tervezett  
pince  
alrajz**

Tervlap szám:  
**TA - 01**

Dátum: 2017. 03. 26.

Méretarány: 1:75

Építető:  
Dunaföldvár Város  
Önkormányzata  
7020 Dunaföldvár, Kossuth  
Lajos utca 2.

Tervező:  
**VollPlan**  
Építész- és  
Tartószerkezet Tervező Kft.  
1192 Budapest,  
Kós Károly tér 3.

Felelős tervező:  
ANTAL ANITA  
Okleveles  
Építészmérnök  
É14-0265/2018

Tartószerkezet tervező:  
TÓTH LÁSZLÓ  
Okleveles  
Építőmérnök  
T-1 01-5816