
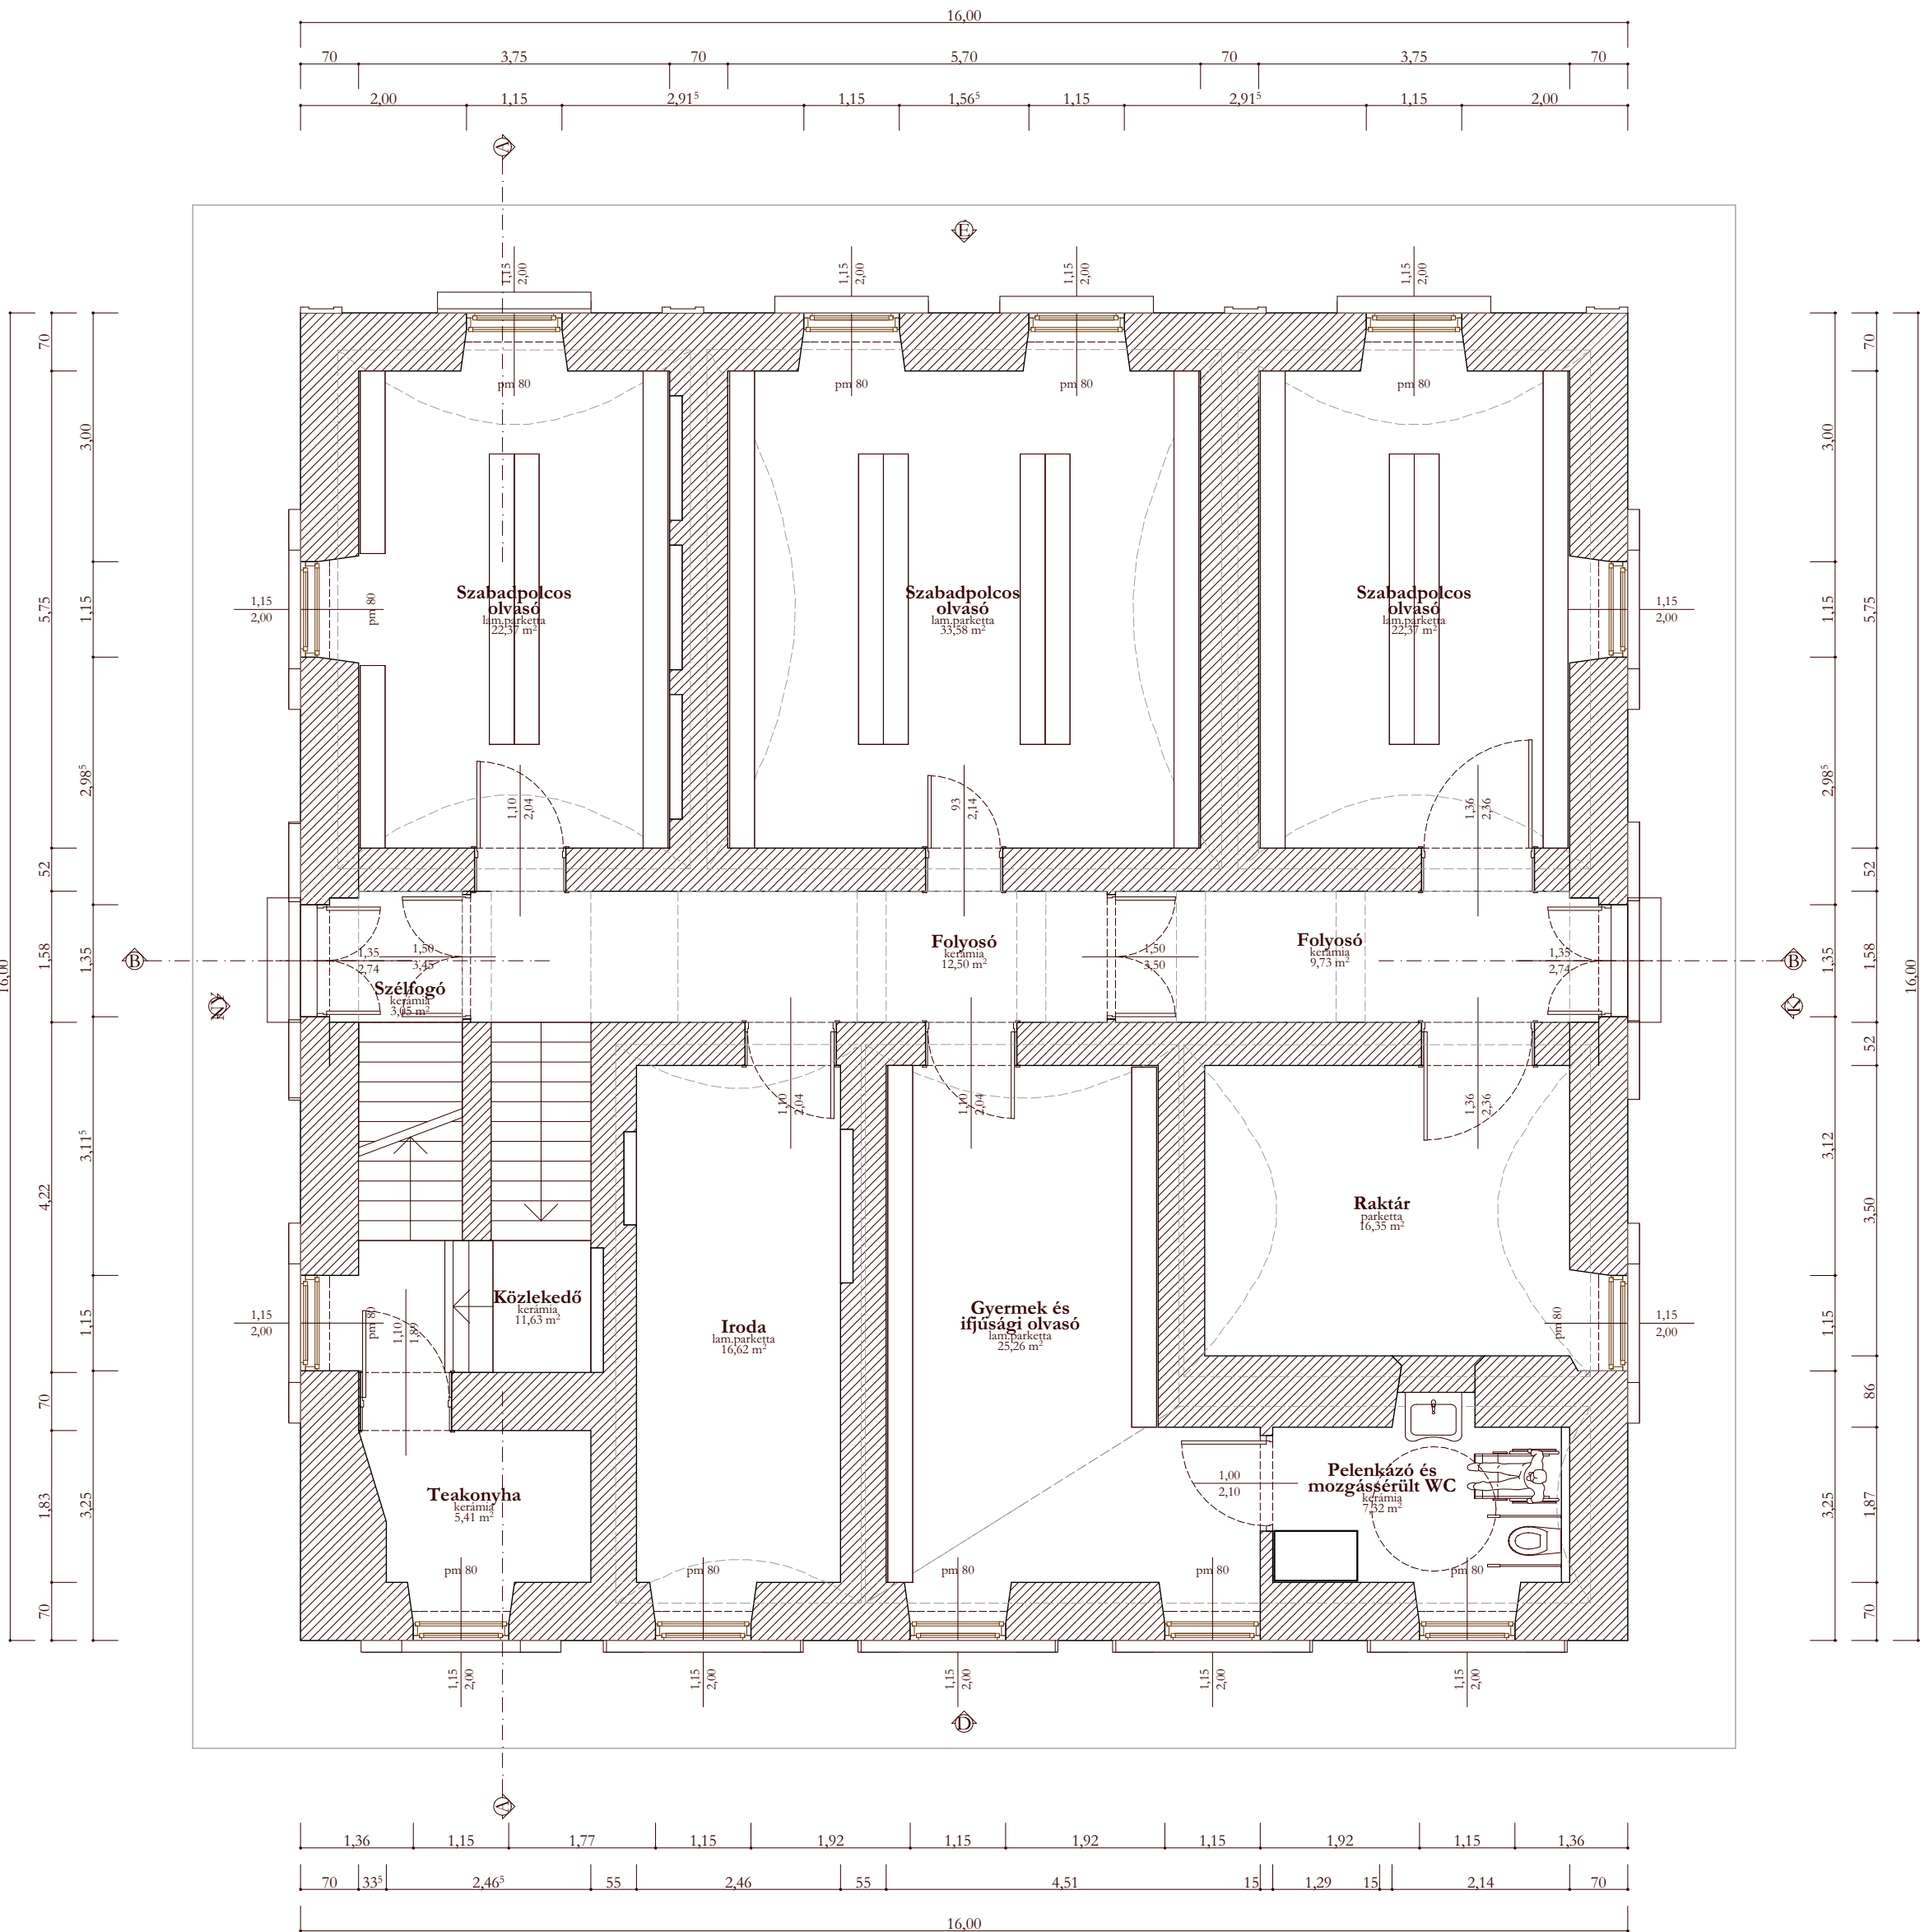


Tervezett földszinti helyiségek			
Honszint	Név	Burkolat	A (m2)
Földszint	Szabadpolcos olvasó	lam.parketta	33,58
	Gyermek és ifjúsági olvasó	lam.parketta	25,26
	Szabadpolcos olvasó	lam.parketta	22,37
	Szabadpolcos olvasó	lam.parketta	22,37
	Iroda	lam.parketta	16,62
	Raktár	parketta	16,35
	Folyosó	kerámia	12,50
	Közlekedő	kerámia	11,63
	Folyosó	kerámia	9,73
	Pelenkázó és mozgássérült WC	kerámia	7,32
	Teakonyha	kerámia	5,41
	Szélfogó	kerámia	3,05
			186,19 m²

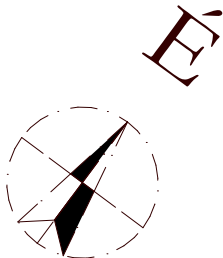

Tárgy:

Meglévő épület
rendeltetésének
megváltoztatása

Cím:

7020 Dunaföldvár,
Rákóczi utca 8.
Hrsz.: 1049/1

Tervlap:

Tervezett
földszinti
alaprjz

Tervlap szám:

TA - 02

Dátum:

2017. 03. 26.

Méretarány:

1:75

Építtető:

Dunaföldvár Város
Önkormányzata

7020 Dunaföldvár, Kossuth
Lajos utca 2.

Tervező:

VollPlan

Építész- és
Tartószerkezet Tervező Kft.
1192 Budapest,
Kós Károly tér 3.

Felelős tervező:

ANTAL ANITA

Okleveles
Építésmérnök
É14-0265/2018

Tartószerkezet tervező:

TÓTH LÁSZLÓ

Okleveles
Építésmérnök
T-1 01-5816