
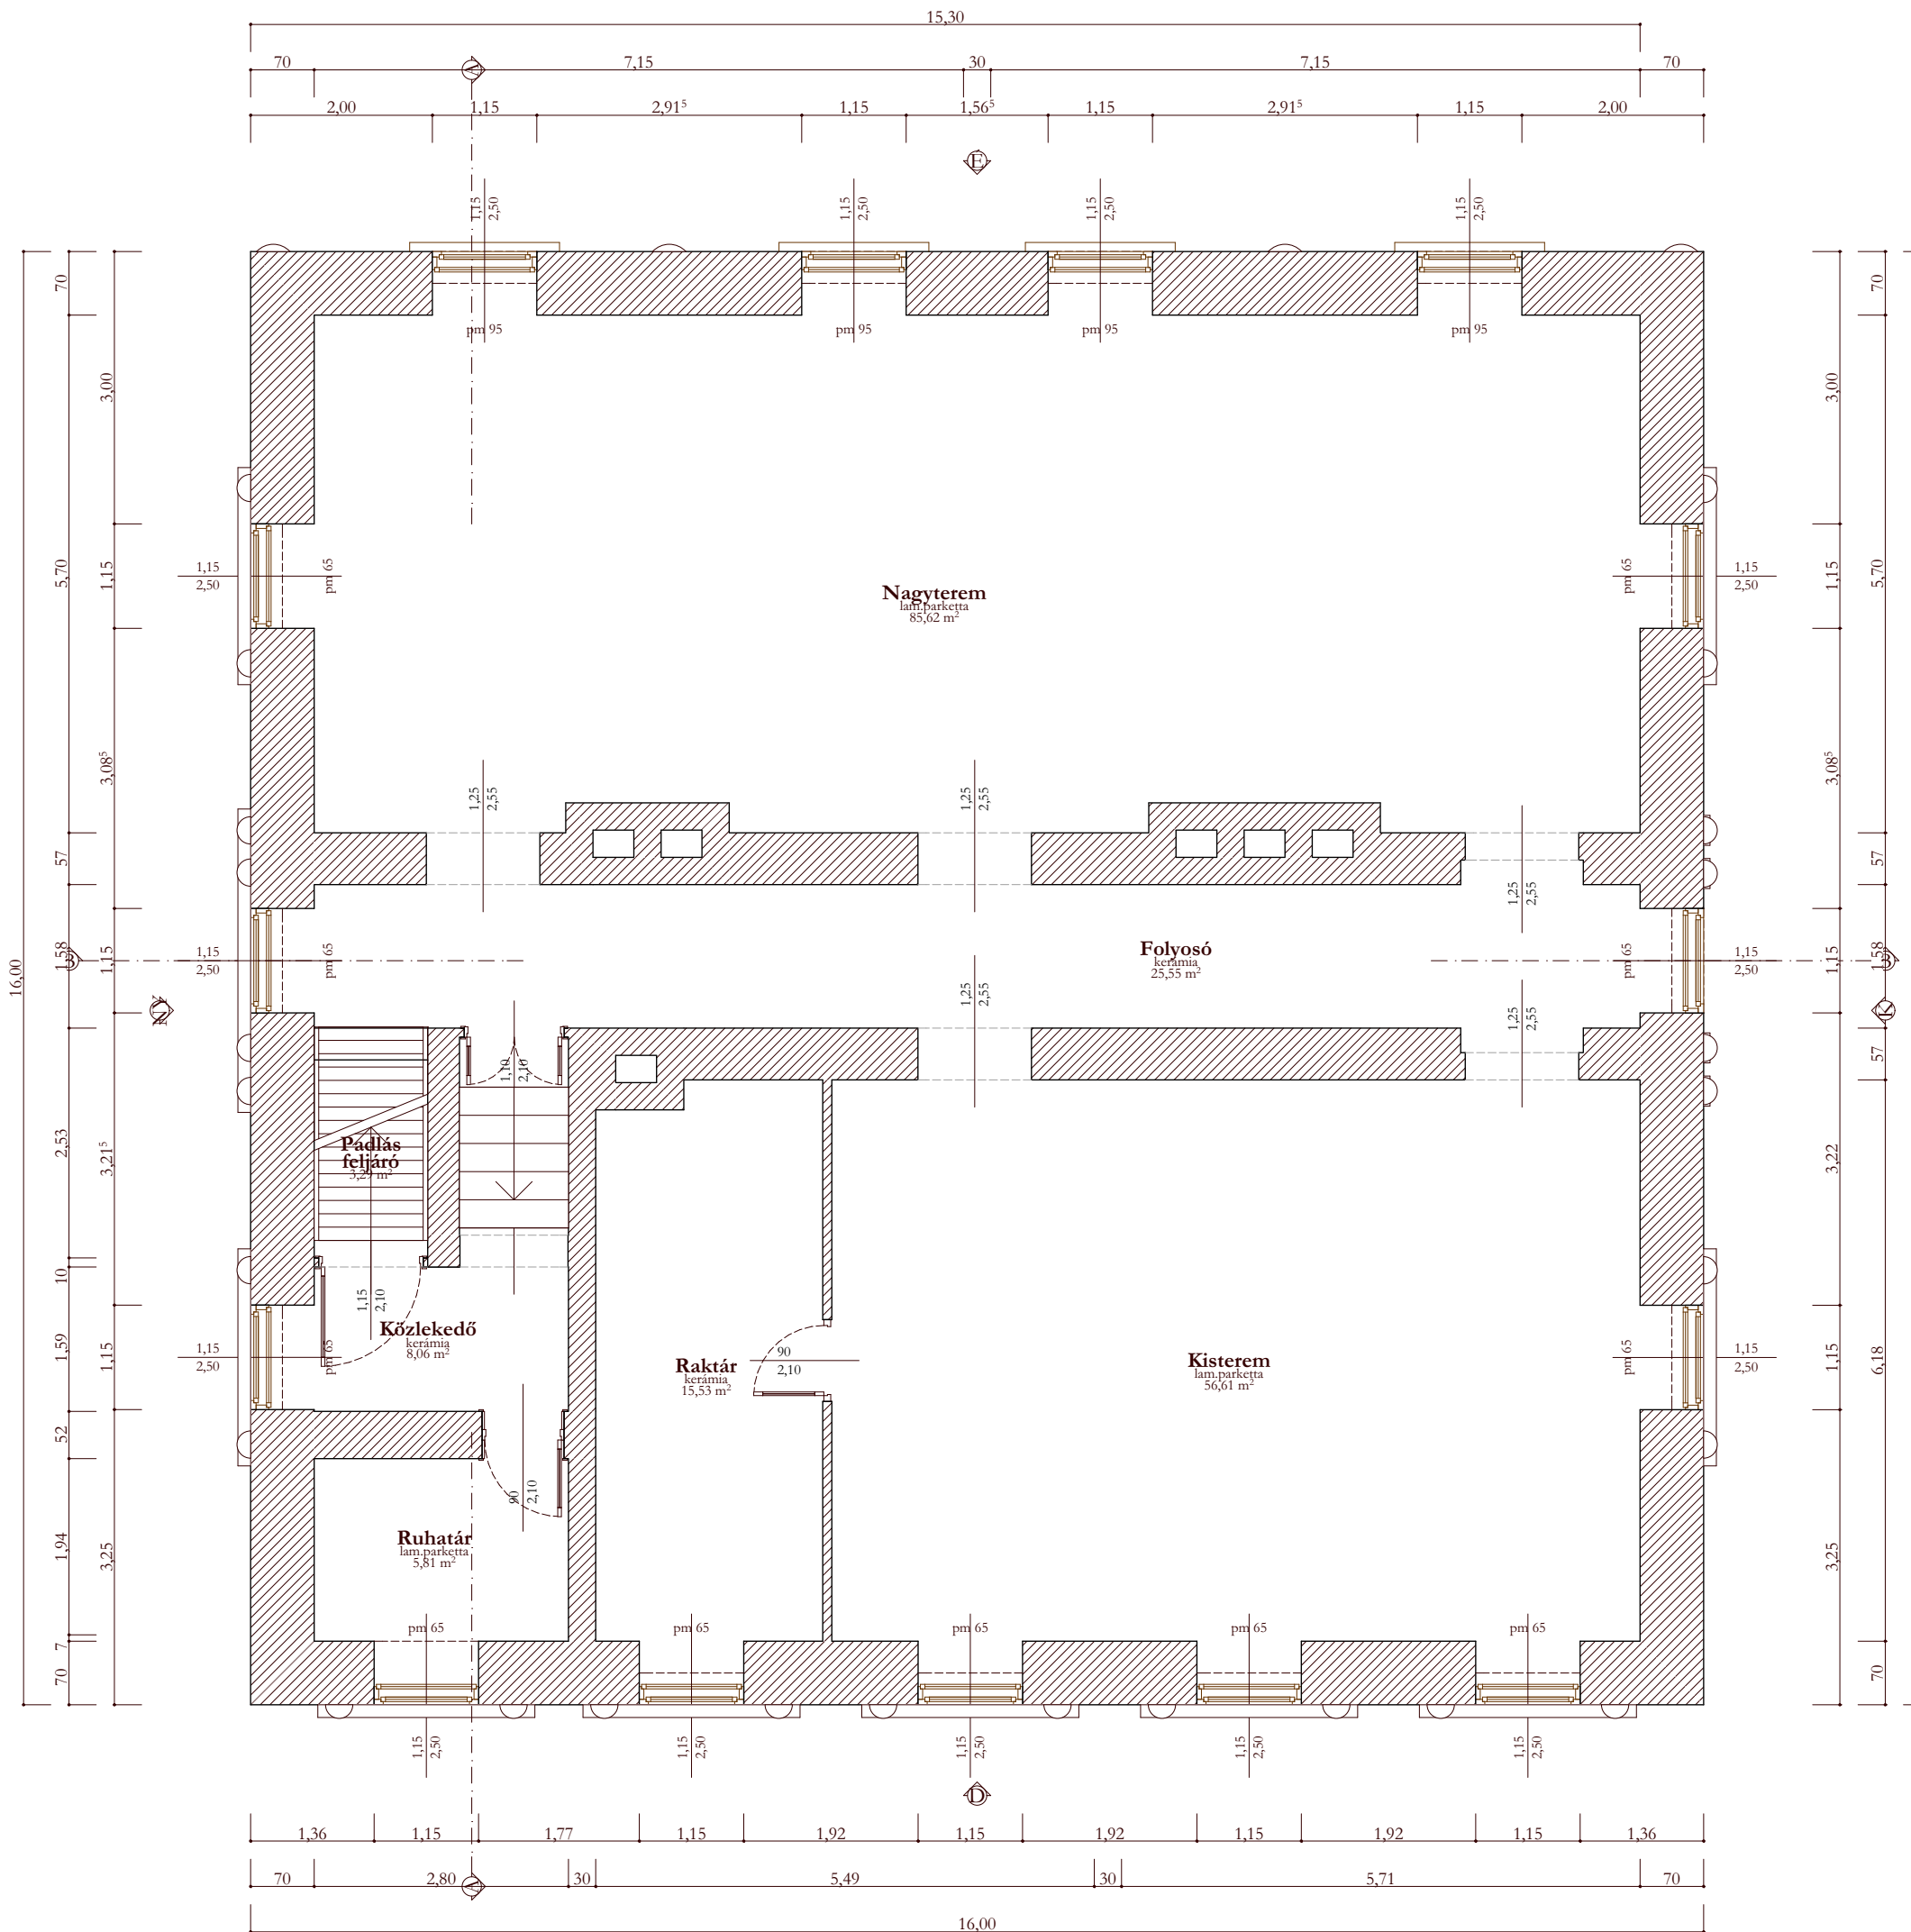


Tervezett emeleti helyiségek			
Honszint	Név	Burkolat	A (m2)
Emelet			
	Nagyterem	lam.parketta	85,62
	Kisterem	lam.parketta	56,61
	Folyosó	kerámia	25,55
	Raktár	kerámia	15,53
	Közlekedő	kerámia	8,06
	Ruhatár	lam.parketta	5,81
	Padlás feljáró	kerámia	3,29
			<b>200,47 m<sup>2</sup></b>

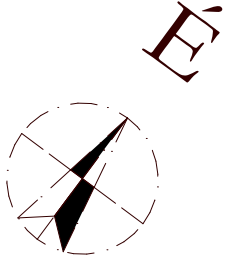

03

TERVEZETT emelet

1:75

Tárgy:  
Meglévő épület  
rendeltetésének  
megváltoztatása

Cím:  
7020 Dunaföldvár,  
Rákóczi utca 8.  
Hrsz.: 1049/1

Tervlap:  
**Tervezett  
emeleti  
alaprαιz**

Tervlap szám:  
**TA - 03**

Dátum: 2017. 03. 26.

Méretarány: 1:75

Építető:  
Dunaföldvár Város  
Önkormányzata  
7020 Dunaföldvár, Kossuth  
Lajos utca 2.

Tervező:  
**VollPlan**  
Építész- és  
Tartószerkezet Tervező Kft.  
1192 Budapest,  
Kós Károly tér 3.

Felelős tervező:  
ANTAL ANITA  
Okleveles  
Építészmérnök  
É14-0265/2018

Tartószerkezet tervező:  
TÓTH LÁSZLÓ  
Okleveles  
Építőmérnök  
T-1 01-5816