


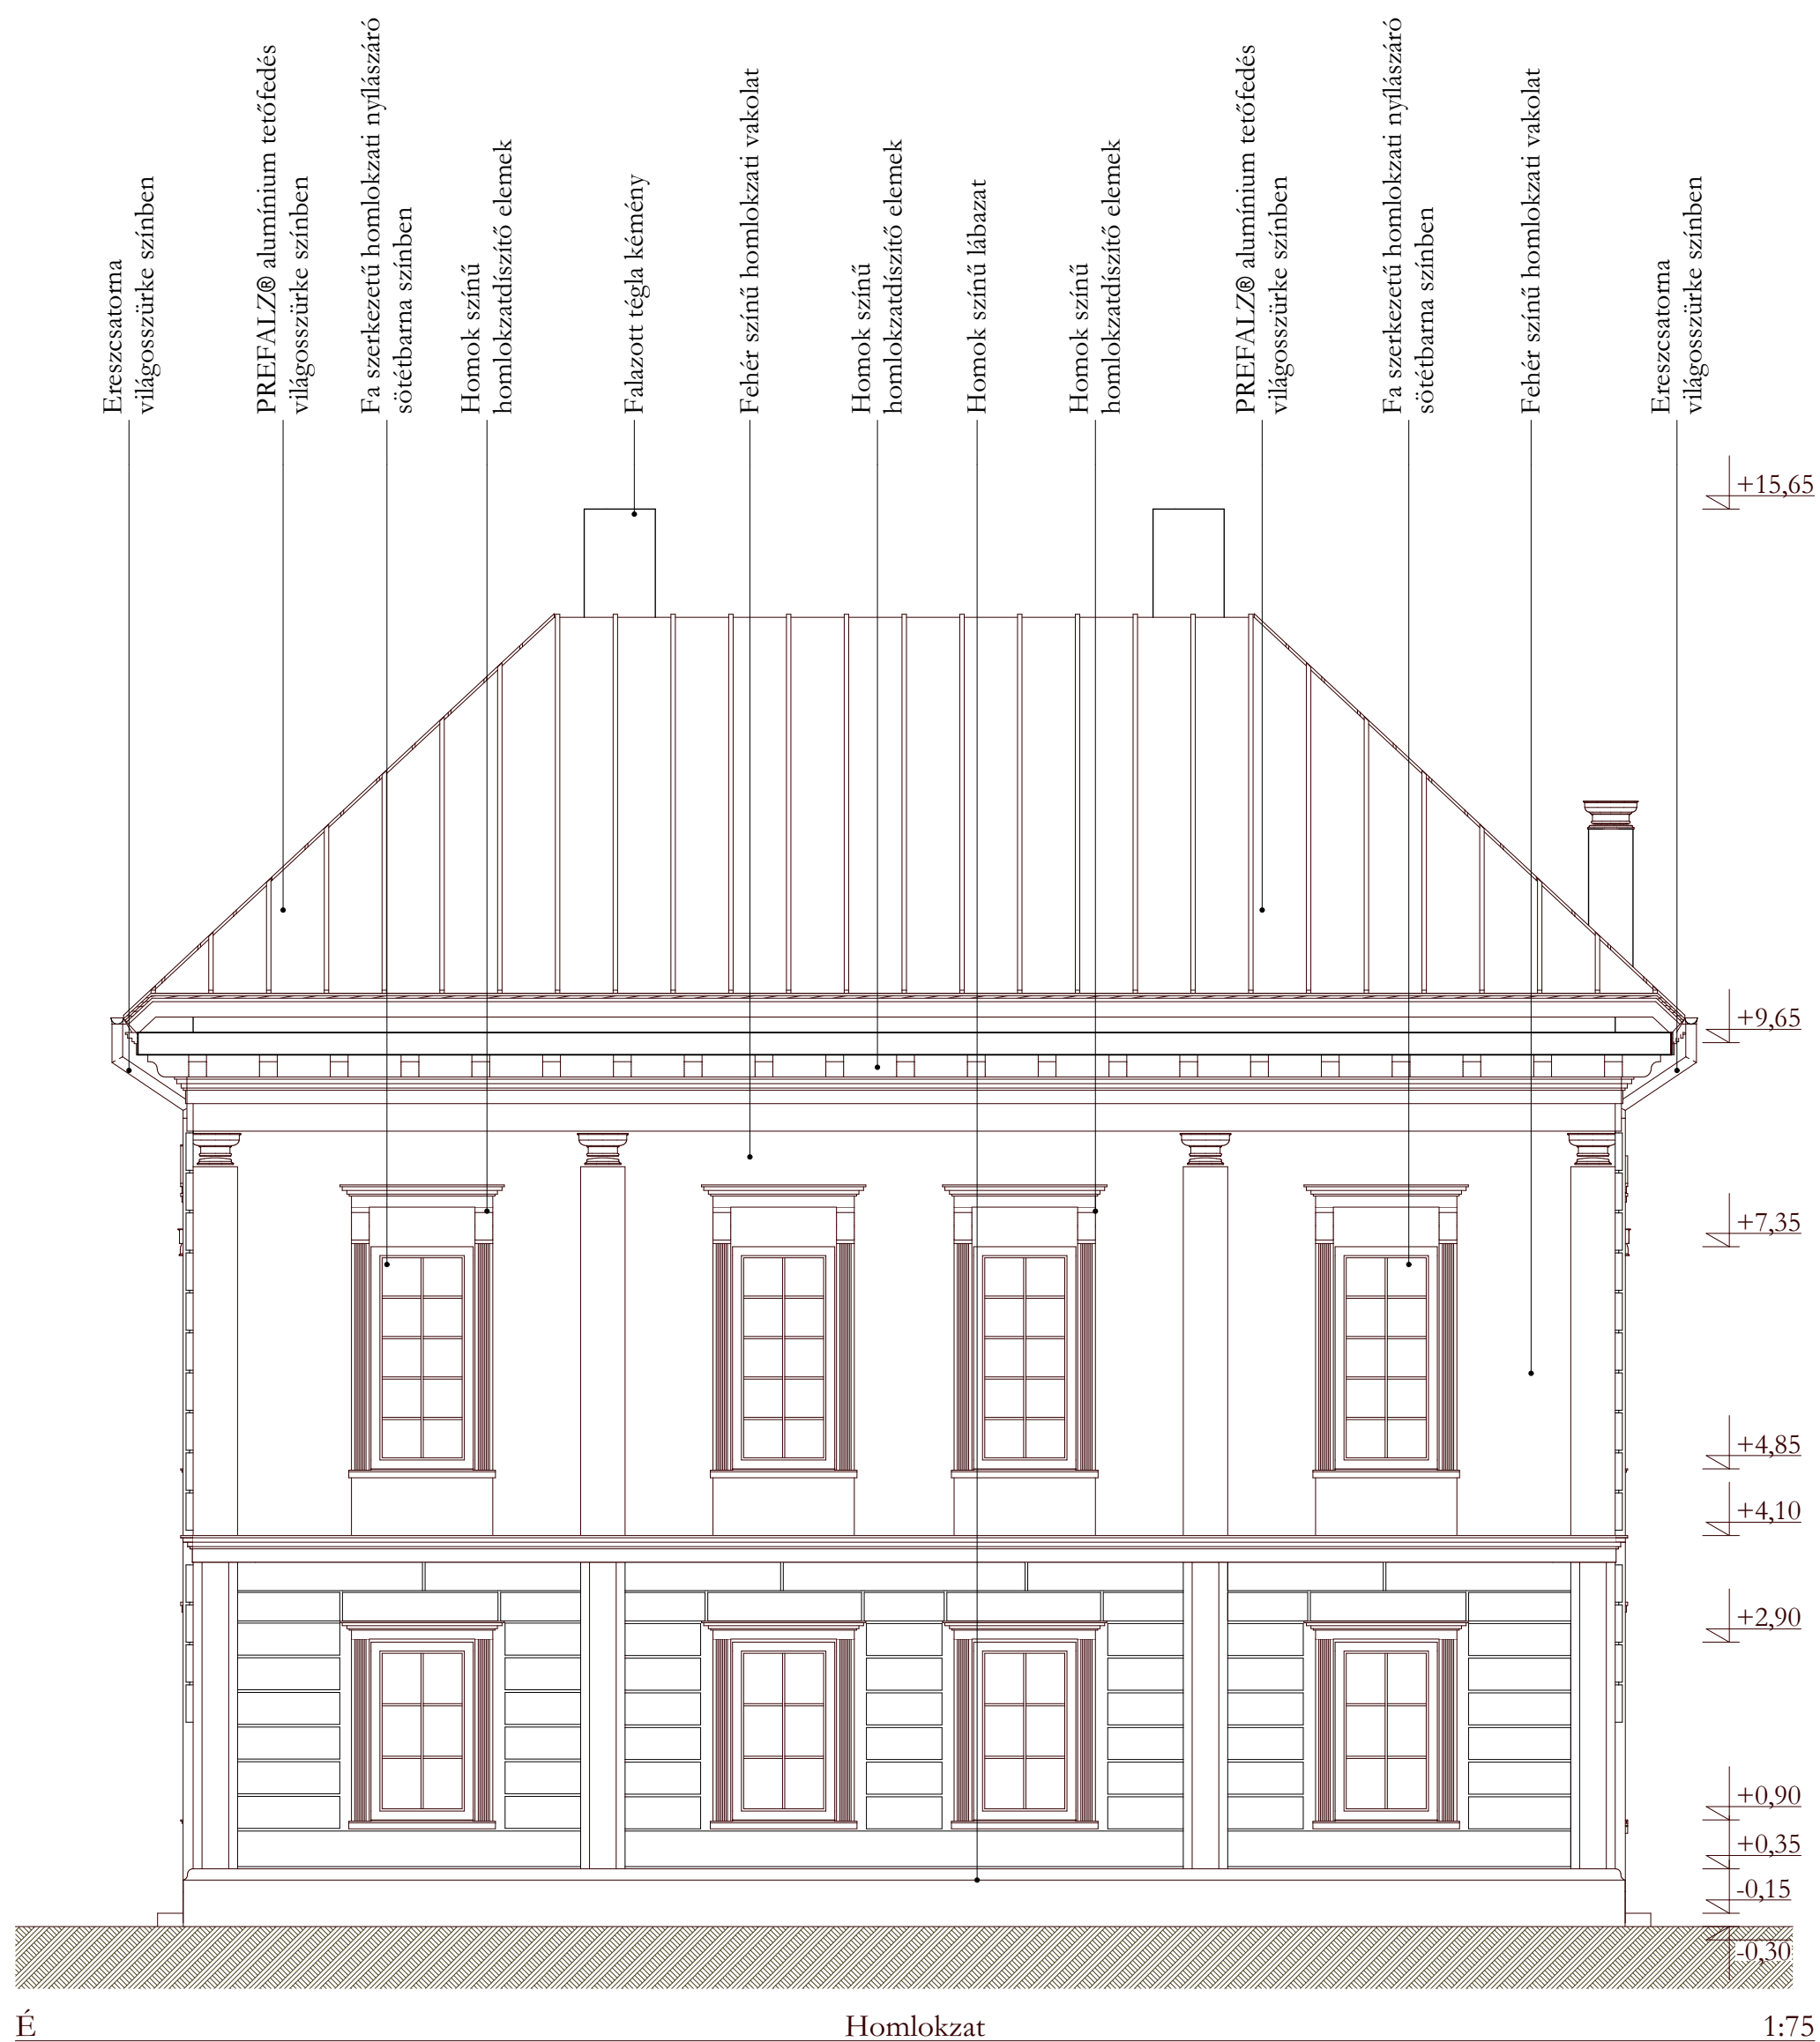

Tárgy:

Meglévő épület
rendeltetésének
megváltoztatása

Cím:

7020 Dunaföldvár,
Rákóczi utca 8.
Hrsz.: 1049/1

Tervlap:

Tervezett
északi és déli
homlokzat

Tervlap szám:

TH - 02

Dátum:

2017. 03. 26.

Méretarány:

1:75

Építtető:

Dunaföldvár Város
Önkormányzata

7020 Dunaföldvár, Kossuth
Lajos utca 2.

Tervező:

VollPlan

Építész- és
Tartószerkezet Tervező Kft.
1192 Budapest,
Kós Károly tér 3.

Felelős tervező:

ANTAL ANITA
Okleveles
Építésmérnök
É14-0265/2018

Tartószerkezet tervező:

TÓTH LÁSZLÓ
Okleveles
Építőmérnök
T-1 01-5816