



DÉLI HOMLOKZAT
M = 1 : 100

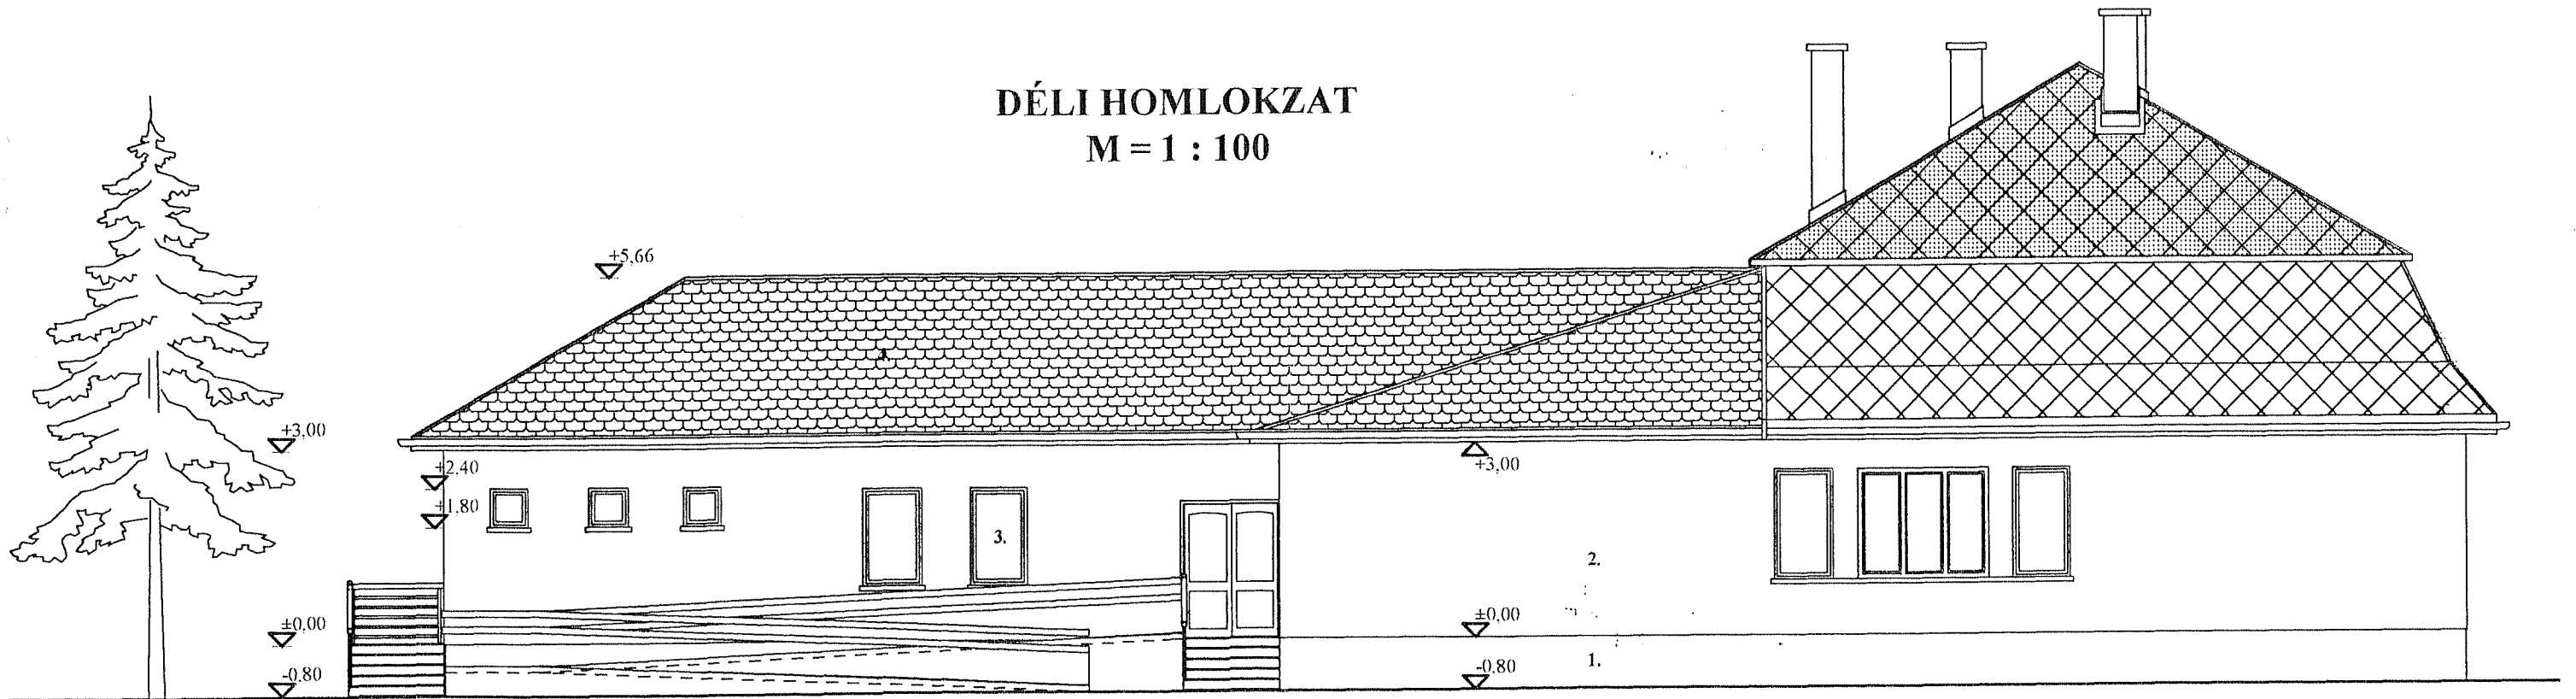

1. LÁBAZAT VAKOLAT
2. HOMLOKZAT VAKOLAT
3. MŰANYAG NYÍLÁSZÁRÓK
4. CSERÉPFEDÉS
5. ÜVEGTÉGLA

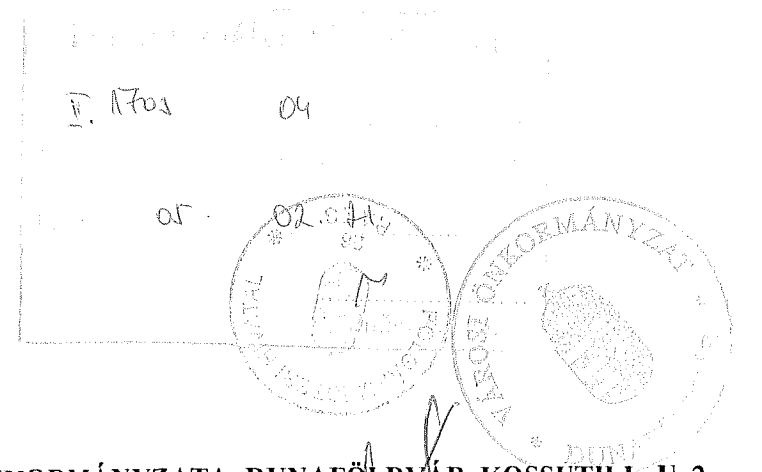

Építtető: DUNAFÖLDVÁR VÁROS ÖNKORMÁNYZATA, DUNAFÖLDVÁR, KOSSUTH L. U. 2.

Építés helye: DUNAFÖLDVÁR, KOSSUTH L. U. 23. HRSZ: 1324

Munka megnevezése: BÖLCSÖDE BŐVÍTÉSÉNEK ENGEDÉLYEZÉSI TERVE

A terv tartalma: HOMLOKZATOK

Tervező: ÉT. BT. 7020 Dunaföldvár, Templom u. 43.

Rajzszám: E - 5

Méretarány: M = 1 : 100

Dátum: 2004.09.

ÉT. BT.
7020 Dunaföldvár, Templom u. 43.
Adószám: 26470207-2-17
Bank: 70600016-12001864

Szignó: *[Handwritten signature]*