


ÉSZAKI HOMLOKZAT
M = 1 : 100

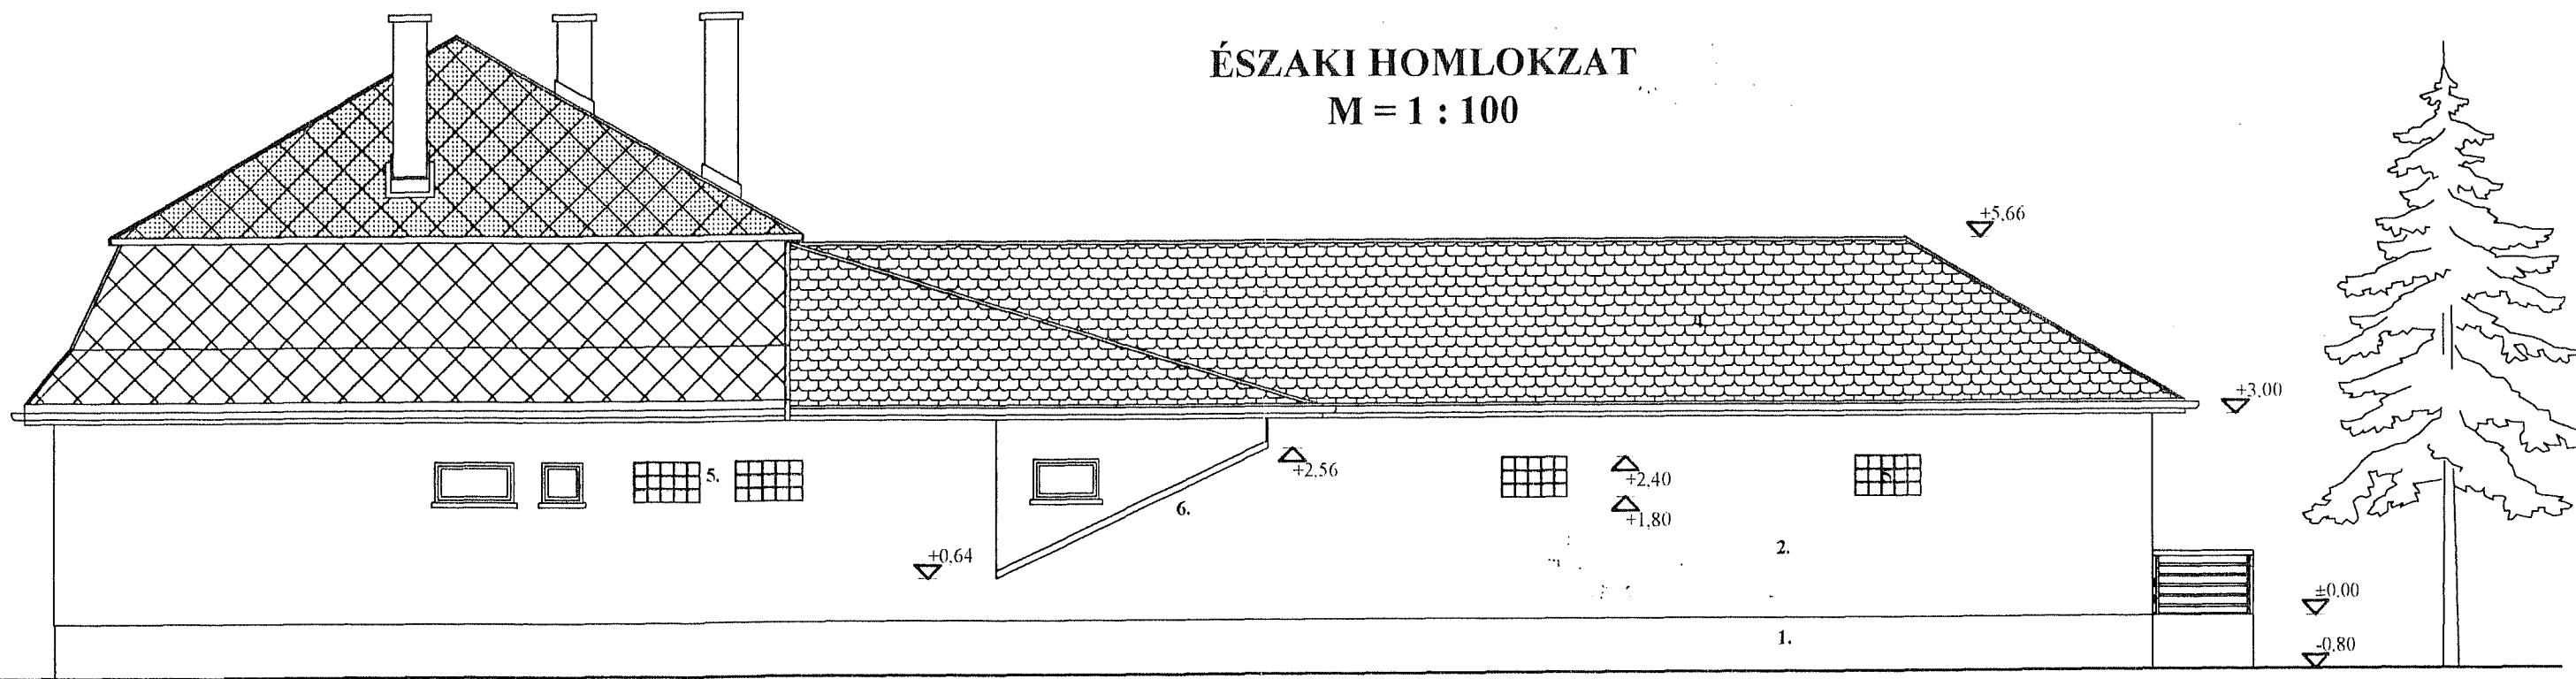

1. LÁBAZAT VAKOLAT
2. HOMLOKZAT VAKOLAT
3. MŰANYAG NYÍLÁSZÁRÓK
4. CSERÉPFEDÉS
5. ÜVEGTÉGLA
6. POLIKARBONÁT FEDÉS

Építtető: DUNAFÖLDVÁR VÁROS ÖNKORMÁNYZATA, DUNAFÖLDVÁR, KOSSUTH L. U. 2.
 Építés helye: DUNAFÖLDVÁR, KOSSUTH L. U. 23. HRSZ: 1324
 Munka megnevezése: BÖLCSÖDE BŐVÍTÉSÉNEK ENGEDÉLYEZÉSI TERV
 A terv tartalma: HOMLOKZATOK
 Tervező: ÉT. BT. 7020 Dunaföldvár, Templom u. 43.
 Rajzsám: E - 6 Méretarány: M = 1 : 100 Dátum: 2004.09. Szignó:



ÉT. BT.
 Dunaföldvár, Templom u. 43.
 Adószám: 26470207-2-17
 Bank: 70600016-12001864