

ELŐTERJESZTÉS
a Képviselő-testület 2023. december 19-ei ülésére

Tárgy:

Dunaföldvár, Duna-partra vezető utak, járdák felújítása és 10 db parkoló létesítése – Döntés közbeszerzési eljárás megindításáról

Előadó:

Horváth Zsolt polgármester

Az előterjesztést készítette:

Kovács Anikó

Törvényességi szempontból ellenőrizte:

dr. Boldoczki Krisztina jegyző

Előterjesztést véleményezi:

Pénzügyi Ellenőrző Bizottság

Ügyiratszám:

DFV/133-75/2023.

Tisztelt Képviselő-testület!

Dunaföldvár Város Önkormányzata megbízásából elkészült a TOP_Plusz- Horgászkikötő létesítése c. projekt keretében elkészült a Duna-partra vezető utak, járdák felújítása és 10 db parkoló létesítése engedélyezési terve.

A helyszínrajz az előterjesztés mellékletét képezi.

A kivitelezés elindításához szükséges a Tolna Vármegyei Kormányhivatal Közlekedési, Műszaki Engedélyezési, Mérésügyi és Fogyasztóvédelmi Főosztály engedélye, mely eljárás folyamatban van.

A közbeszerzési szakértővel történt egyeztetést követően a projektben a kikötő létesítése és a Duna-partra vezető utak, járda és parkolók létesítése 1 db közbeszerzési eljárásban nem bonyolítható le, ezért a Duna-partra vezető utak, járda és parkoló létesítésének munkálatait projekten kívül valósítjuk meg, ezáltal az ügymenet felgyorsítható és egyszerűsíthető.

A projektben az útfelújításra rendelkezésre álló korlátozott támogatás nettó 36 964 725 forint átcsoportosításra kerül a kikötő létesítéséhez, mely költség fedezi többek közt a közműbekötések kiépítését a Hősök teréről és az egyéb munkálatokat (közvilágítás).

Az útépités vonatkozásában önerő biztosításáról döntött a Képviselő-testület a 184/2023.(IX.26.) KT határozatában, hogy bruttó 218,2 millió Ft fedezetet biztosít a 2023. évi iparűzési adótöbblet bevétel terhére.

A fentiek alapján az útépitési munkákra jelenleg rendelkezésre álló fedezet:

bruttó 218,2 millió Ft, amely nem tartalmazza a közlekedési hatóság által építési engedélyköteles tevékenységből adódó többlet munkálatok költségeit (parkoló világítás létesítésével és egy telefonoszlop áthelyezésével, új bekötés kiépítésével kapcsolatos költségek)

A munkák becsült költsége: bruttó 249 298 227,- Ft, ebből

- útépités (út, járda, parkoló) bruttó 236 761 112,- Ft
- közvilágítás bruttó 7 397 115,- Ft
- telefonoszlop áthelyezés bruttó 5 140 000,- Ft

Az engedély megszerzését követően lehet kiírni a meghívásos közbeszerzési eljárást, melyre az alábbi öt céget javaslom meghívni:

1. „T-BAU2” Termelő, Kereskedelmi és Szolgáltató Kft. (6300 Kalocsa, Petőfi Sándor utca 20.)
2. „SOLTÚT” Útépítő, Fenntartó és Kereskedelmi Kft. (6320 Solt, Kecskeméti út 34.)
3. ALISCA BAU Építőipari Zrt. (7140 Bátaszék, Bonyhádi utca 30.)
4. ZO-BAU Építőipari Kft. (7030 Paks, Szent János utca 15.)
5. VIATECH 2000 Parképítő, Építő és Útépítő Kereskedelmi és Szolgáltató Kft. (1196 Budapest, Jáhn Ferenc utca 94.)

A **közbeszerzési eljárás lebonyolításával járó szakértői feladatokat** a Deák Ügyvédi Iroda (7100 Szekszárd, Jókai u. 22. fszt. 1-2.) látja el. A megbízás díja: 1 635 000 Ft + áfa (a nettó beruházási érték 0,8 %-a kerekítéssel), azaz **bruttó 2 076 450 Ft**

A **műszaki ellenőri feladatok** ellátását a PLAN-ÉTA Kft. (7100 Szekszárd, Ybl M. u. 3.) látja el. A megbízás díja: 1 500 000 Ft + áfa, azaz **bruttó 1 905 000 Ft**

**A fejlesztés megvalósításához szükséges összes fedezet (építés + szolgáltatás):
253 279 677 Ft**

**A 2023. évi költségvetés 14. melléklet 1.2. költség során rendelkezésre álló fedezet (önerő):
218 200 000 Ft**

A rendelkezésre álló fedezethez biztosítandó többlet önerő összege 35 079 677 Ft, mely a 2023. évi költségvetés általános tartaléka terhére biztosítható.

Kérem az előterjesztésben foglaltak megvitatását és a döntés meghozatalát.

Dunaföldvár, 2023. december 8.

**Horváth Zsolt sk.
polgármester**

HATÁROZATI JAVASLAT

Dunaföldvár Város Önkormányzatának Képviselő-testülete dönt arról, hogy

1. a Dunaföldvár, Duna-partra vezető utak, járdák felújítása és 10 db parkoló létesítése megnevezésű beruházás tárgyában az építési engedély megszerzését követően az építési beruházásra vonatkozóan a közbeszerzésekről szóló 2015. évi CXLI. törvény (a továbbiakban Kbt.) 115. § alapján közbeszerzési eljárást indít 2024. év I. negyedévében.
2. A munkák becsült költsége: bruttó 249 298 227,- Ft
3. a Kbt. 115. § (2) bekezdés alapján ajánlattételre az alábbi gazdasági szereplőket hívja meg:
 1. „T-BAU2” Termelő, Kereskedelmi és Szolgáltató Kft. (6300 Kalocsa, Petőfi Sándor utca 20.)
 2. „SOLTÚT” Útépítő, Fenntartó és Kereskedelmi Kft. (6320 Solt, Kecskeméti út 34.)
 3. ALISCA BAU Építőipari Zrt. (7140 Bátaszék, Bonyhádi utca 30.)
 4. ZO-BAU Építőipari Kft. (7030 Paks, Szent János utca 15.)
 5. VIATECH 2000 Parképítő, Építő és Útépítő Kereskedelmi és Szolgáltató Kft. (1196 Budapest, Jáhn Ferenc utca 94.)


4. a közbeszerzési eljárás lebonyolításával járó szakértői feladatokat a Deák Ügyvédi Iroda Kft. (7100 Szekszárd, Jókai u. 22. fszt. 1-2.) látja el. A megbízás díja: nettó 1 635 00 Ft + ÁFA, azaz bruttó 2 076 450 Ft
5. a munkálatok műszaki ellenőri feladatainak ellátásával megbízza a PLAN-ÉTA Kft.-t (7100 Szekszárd, Ybl M. u. 3.). A megbízás díja: nettó 1 500 000 Ft + ÁFA, azaz bruttó 1 905 000 Ft
6. Ambrus Györgyöt a Városfejlesztési-, Idegenforgalmi- Mezőgazdasági és Környezetvédelmi Bizottság tagját a beruházás műszaki átadásáig megbízza azzal, hogy a munkálatok helyszínén a kivitelezés minőségét, tervszerűségét mintavétellel vagy munkaterület bejárásával a kivitelező képviselőjével véletlenszerűen ellenőrizze. A megbízás díja bruttó 60 000 Ft, illetve 7 800 Ft szociális hozzájárulási adó.
7. az 1-6. pontban foglaltak pénzügyi fedezetét az Önkormányzat 2023. évi költségvetésében biztosítja az alábbiak szerint:
 - a. 1-2. pontok vonatkozásában 218 200 000 Ft önerő rendelkezésre áll a 14. melléklet 1.2. pontjában,
 - b. 1-5. pontok vonatkozásában 35 079 677 Ft-ot biztosít a költségvetés általános tartaléka terhére,
 - c. a 6. pontban szereplő megbízási díj összegét biztosítja a személyi jellegű ráfordítások és a Munkaadókat terhelő járulékok és szociális hozzájárulási adó előirányzatok terhére.
8. felhatalmazza a polgármestert a meghívásos közbeszerzési eljárás előkészítésére, megindítására, és a lefolytatásához, valamint a kivitelezéshez szükséges nyilatkozatok, jognyilatkozatok megtételére.

Határidő: folyamatos

Felelős: Horváth Zsolt polgármester

Erről értesül:

1. Pénzügyi és Adó Iroda
2. Városfejlesztési és Műszaki Iroda
3. Közbeszerzési ügyintéző

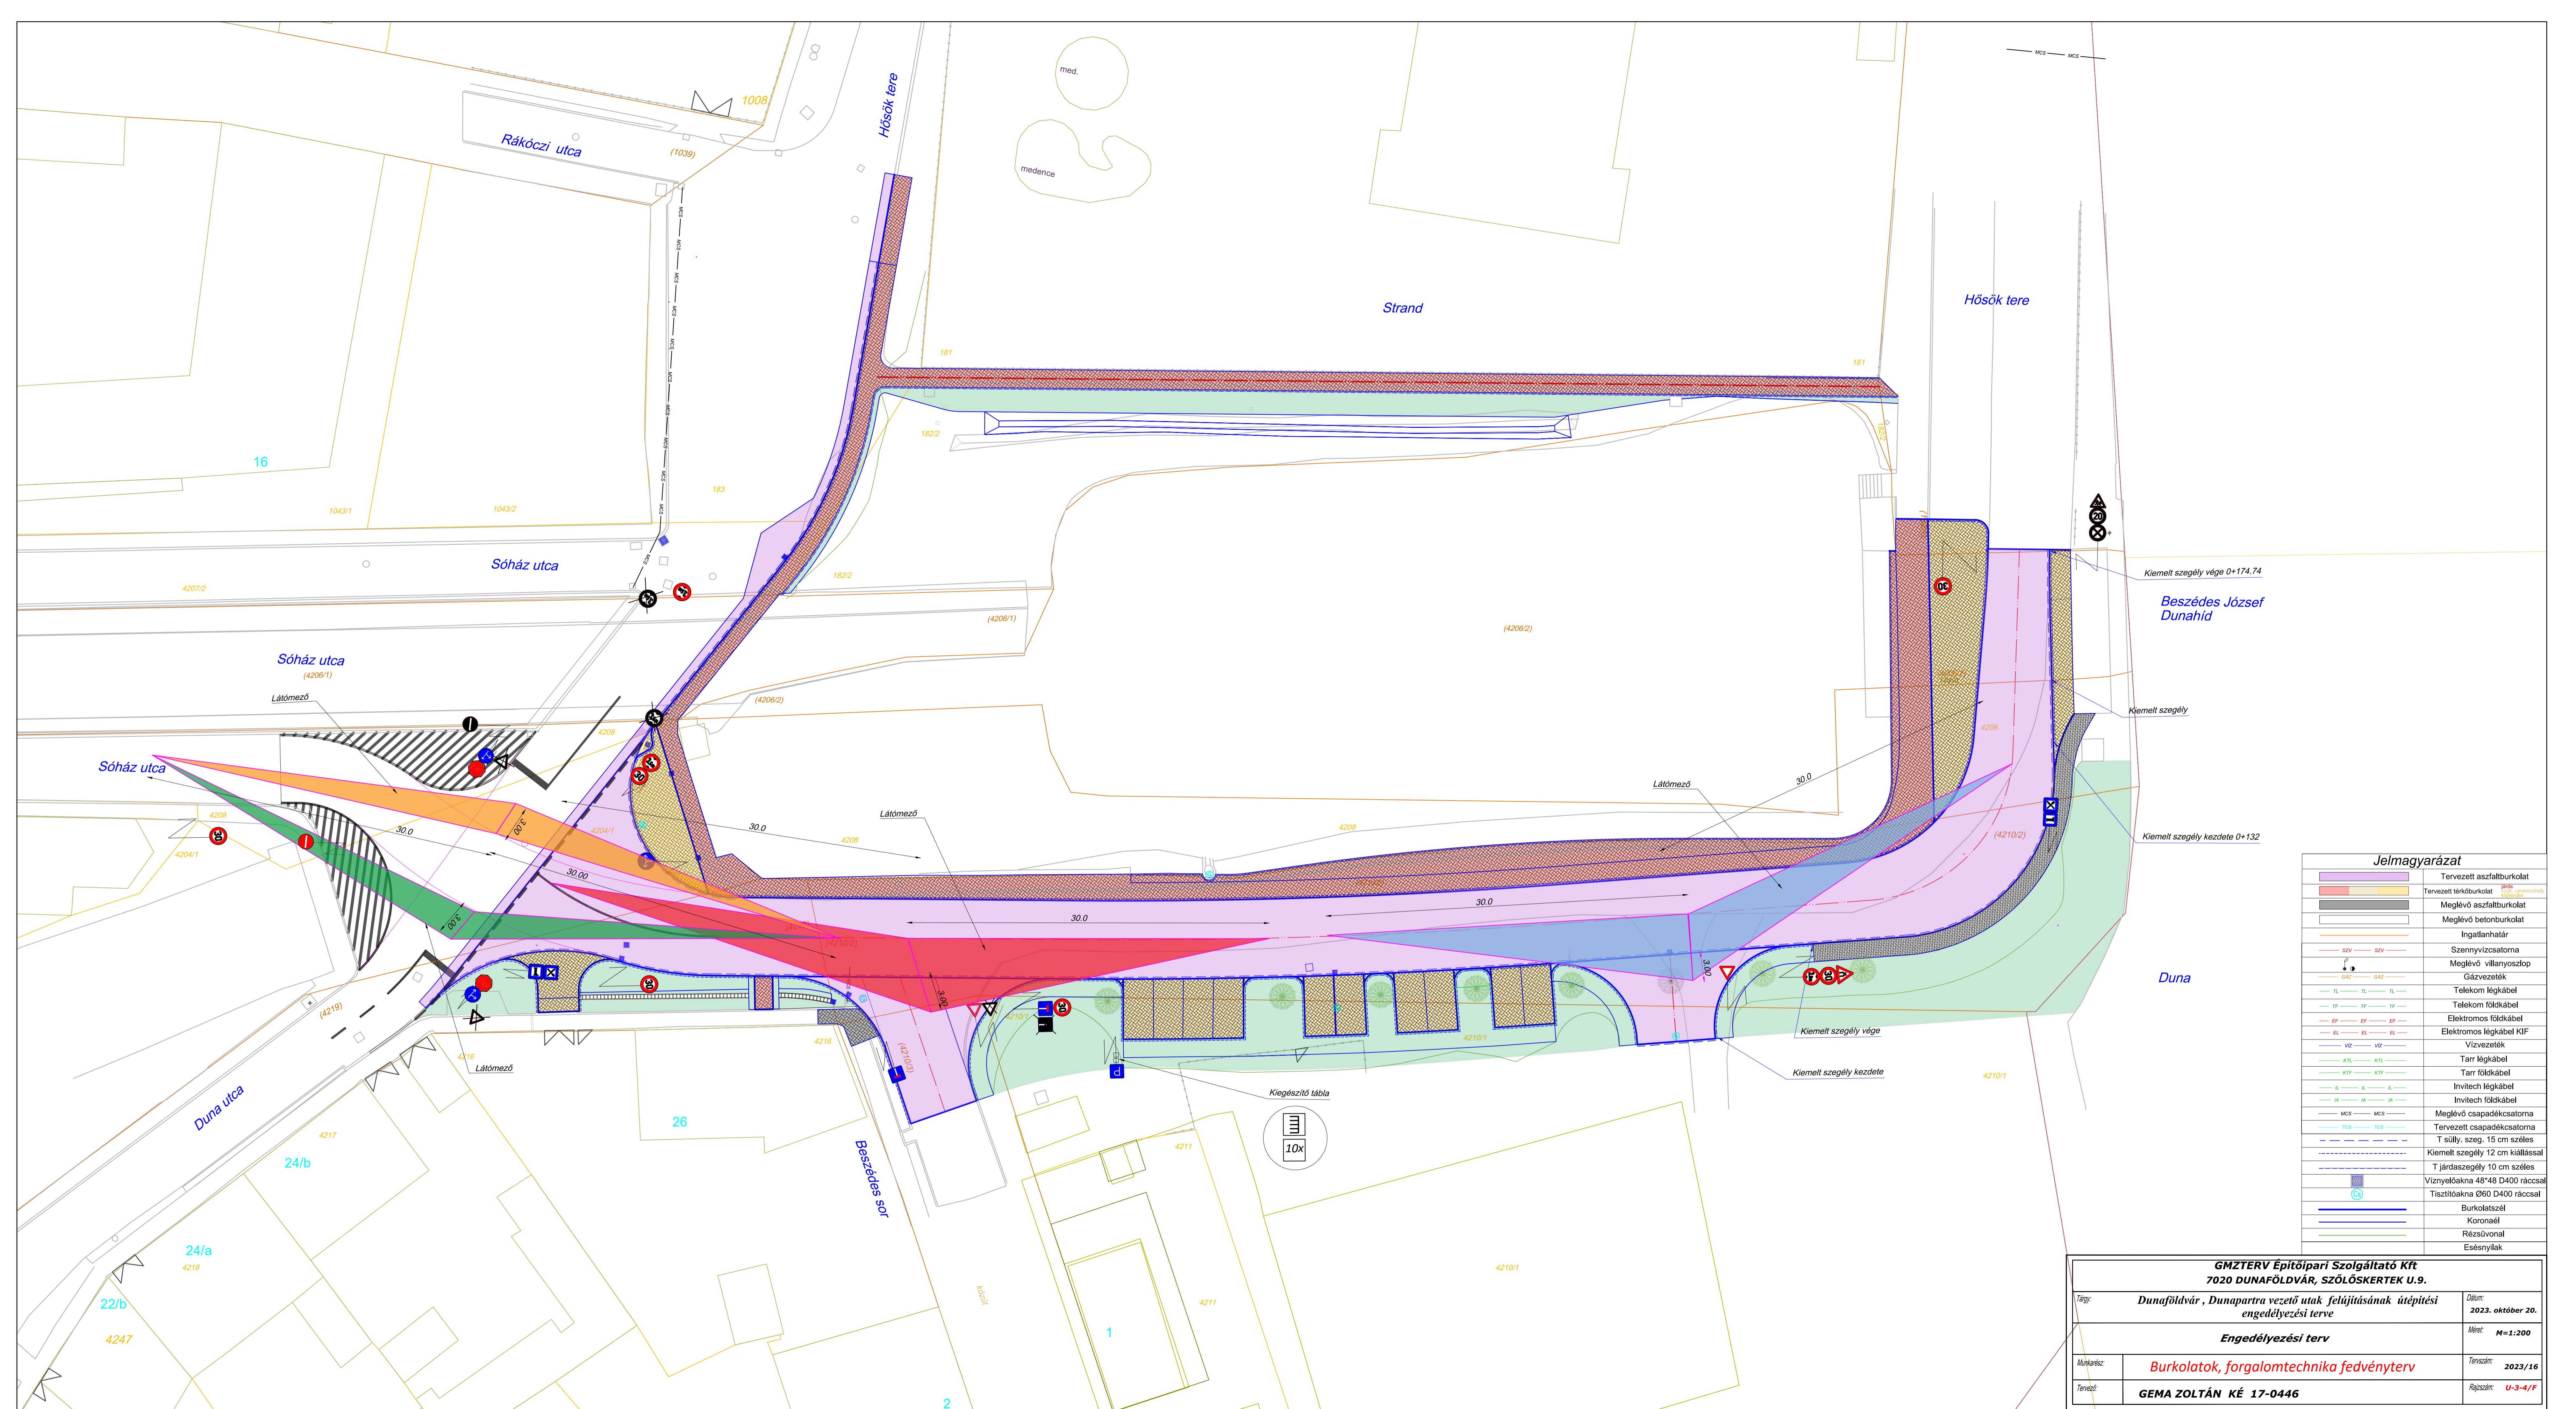

Jelmagyarázat

	Tervezett aszfaltburkolat
	Tervezett térburkolat
	Meglévő aszfaltburkolat
	Meglévő betonburkolat
	Ingatlanhatár
	Szennyvízcsonka
	Meglévő villanyoszlop
	Gázvezeték
	Telekom légkabel
	Telekom földkabel
	Elektromos földkabel
	Elektromos légkabel KIF
	Vízvezeték
	Tarr légkabel
	Tarr földkabel
	Invitech légkabel
	Invitech földkabel
	Meglévő csapadékcsonka
	Tervezett csapadékcsonka
	T szűly. szeg. 15 cm széles
	Kiemelt szegély 12 cm kiállással
	T járdaszegély 10 cm széles
	Víznyelőakna 48*48 D400 ráccsal
	Tisztítóakna Ø60 D400 ráccsal
	Burkolatszél
	Koronadél
	Részvonal
	Esésnyílak

GMZTERV Építőipari Szolgáltató Kft		
7020 DUNAFÖLDVÁR, SZŐLŐSKERTEK U.9.		
Dunaföldvár, Dunapartra vezető utak felújításának ütéptési engedélyezési terve		
Engedélyezési terv		
Réteg:	Dunaföldvár, Dunapartra vezető utak felújításának ütéptési engedélyezési terve	Dátum: 2023. október 20.
Munkarész:	Burkolatok, forgalomtechnika fedvényterv	Méret: M=1:200
Tervező:	GEMA ZOLTÁN KÉ 17-0446	Tervezőszám: 2023/16
		Rétegszám: U-3-4/F