

ELŐTERJESZTÉS
a Képviselő-testület 2024. február 27-ei ülésére

| | |
|--|--|
| <u>Tárgy:</u> | 7020 Dunaföldvár, Rókus Kápolna környezetében lévő közutak szilárd burkolattal történő ellátása |
| <u>Előadó:</u> | Horváth Zsolt polgármester |
| <u>Az előterjesztést készítette:</u> | Lajkó Andor városfejlesztési és műszaki irodavezető |
| <u>Törvényességi szempontból ellenőrizte:</u> | dr. Boldoczki Krisztina jegyző |
| <u>Előterjesztést véleményezi:</u> | Pénzügyi Ellenőrző Bizottság, Városfejlesztési-, Idegenforgalmi-, Mezőgazdasági és Környezetvédelmi Bizottság |
| <u>Ügviratszám:</u> | DFV/506-2/2024 |

Tisztelt Képviselő-testület!

Dr. Sűrű Jánosné és társai, mint a 7020 Dunaföldvár, Rókus pincék tulajdonosai kérelmet nyújtottak be a Képviselő- testület felé, melyben kéri a pincesor közötti közutak rendbetételét (szilárd burkolattal történő ellátását) - a kérelmet mellékeljük.

A Dunaföldvár ún. Rókus pincék között húzódó 889/10 hrsz.-ú feltáró utak minősége változó, a földúttól kezdve a salakos, közúzalékos úton át az aszfalt burkolattal ellátottig terjed.

A csapadékvíz elvezetése sem megoldott, egyéni megoldásokkal kialakított vízelvezetés található, nagyon változó minőségben.

A fő útként kialakított kápolna mellett húzódó kőszórásos útról a csapadék rendszeresen lemossa a követ, illetve több pince leszakadás is történt a csapadékvíz okozta beázás miatt.

Az 1999-ben a pincék között húzódó utak megtervezésre kerültek vágás vízelvezetőként – a műemléki környezet miatt – idomtalan kő- illetve térkő burkolattal.

Ezt a tervet mára teljesen át kell dolgozni, az eltelt idő alatt történt változások miatt.

Amennyiben a Képviselő- testület úgy dönt, hogy elindítja a Rókus pincék közötti utak szilárd burkolattal történő ellátását, abban az esetben utépítési engedélyezési és kiviteli tervek készítésére, tételes költségvetésre van szükség. A tervezési költség becsült összege bruttó 4.000.000,- Ft.

Mellékeljük a helyszínrajzot illetve a tervezett szilárd burkolatú utat.

Kérem a Képviselő- testületet, hogy az előterjesztést tárgyalja meg.

Dunaföldvár, 2024. február 16.

Horváth Zsolt sk.
polgármester

HATÁROZATI JAVASLAT

Dunaföldvár Város Önkormányzatának Képviselő-testülete úgy döntött, hogy a 7020 Dunaföldvár, Rókus Kápolna környezetében lévő közutak szilárd burkolattal történő ellátását pénzügyi fedezet hiányában nem tudja elindítani.

Felelős: Horváth Zsolt polgármester

Határidő: azonnal

Erről értesül:

1. Városfejlesztési és Műszaki Iroda
2. Kérelmezők

Horváth Zsolt
polgármester úr részére

Dunaföldvár Város Polgármesteri Hivatal
7020 Dunaföldvár, Kossuth L. u. 2.

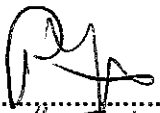
| | |
|---|----------------------|
| DUNAFÖLDVÁRI POLGÁRMESTERI HIVATAL IKTATÓ | |
| Érkezett: 2024 FEBR 05. | Érk. szám: 1538/2024 |
| Szám: DF/506.1/2024 | Melléklet: |
| Ügyintéző: Lajkó Andor | |

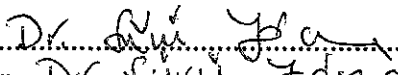
Tisztelt Polgármester úr!

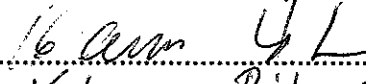
Az utóbbi években a dunaföldvári „Rókus pincék” környékén egyre több a rendezvény, sok pincésgazda dolgozik a környéken, és vendégül látja az arra járókat. A 2023-as évben létrejött az Öreghegyi Pincék Egyesülete is, amelynek célja szintén a borkultúra és a pincék népszerűsítése. Ennek kapcsán azzal a kéréssel fordulunk Önhöz és a képviselőtestület tisztelt tagjaihoz, hogy a Rókus pincék környékén lévő utak rendbetételét támogassák, a város lehetőségeihez mérten!

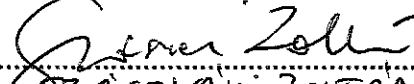
Segítségüket előre is köszönjük!

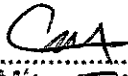
Dunaföldvár, 2024. február 1.

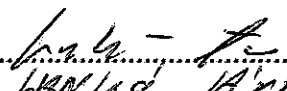

név: Sürü János

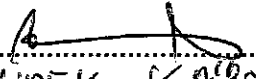

név: Dr. Sürü Jánosné



név: Kelemen Róbert

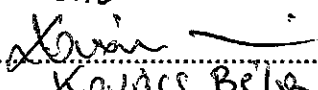

név: SZÁSZVÁRI ZOLTÁN

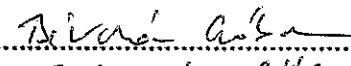

név: CSÁNYI TAMÁS

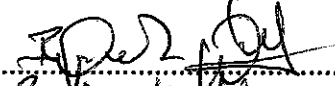

név: JANKÓ ÁRPÁD

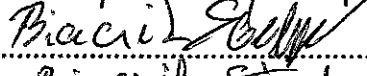

név: WIPKER CSABOLA



név: HORVÁTH IMRE

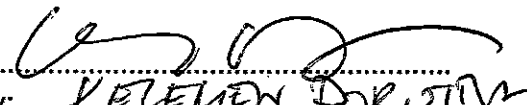

név: KOVÁCS BÉLA

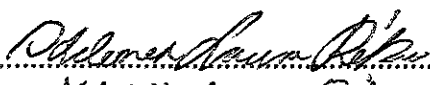

név: TIRCSEMA GÁBOR


név: BAJNOK JÓZSEF


név: BICSAK SÁNDOR


név: KISS LÁSZLÓ CSABA


név: KELEMEN DOROTTYA


név: KELEMEN LAURA RÉKA

név:

név:

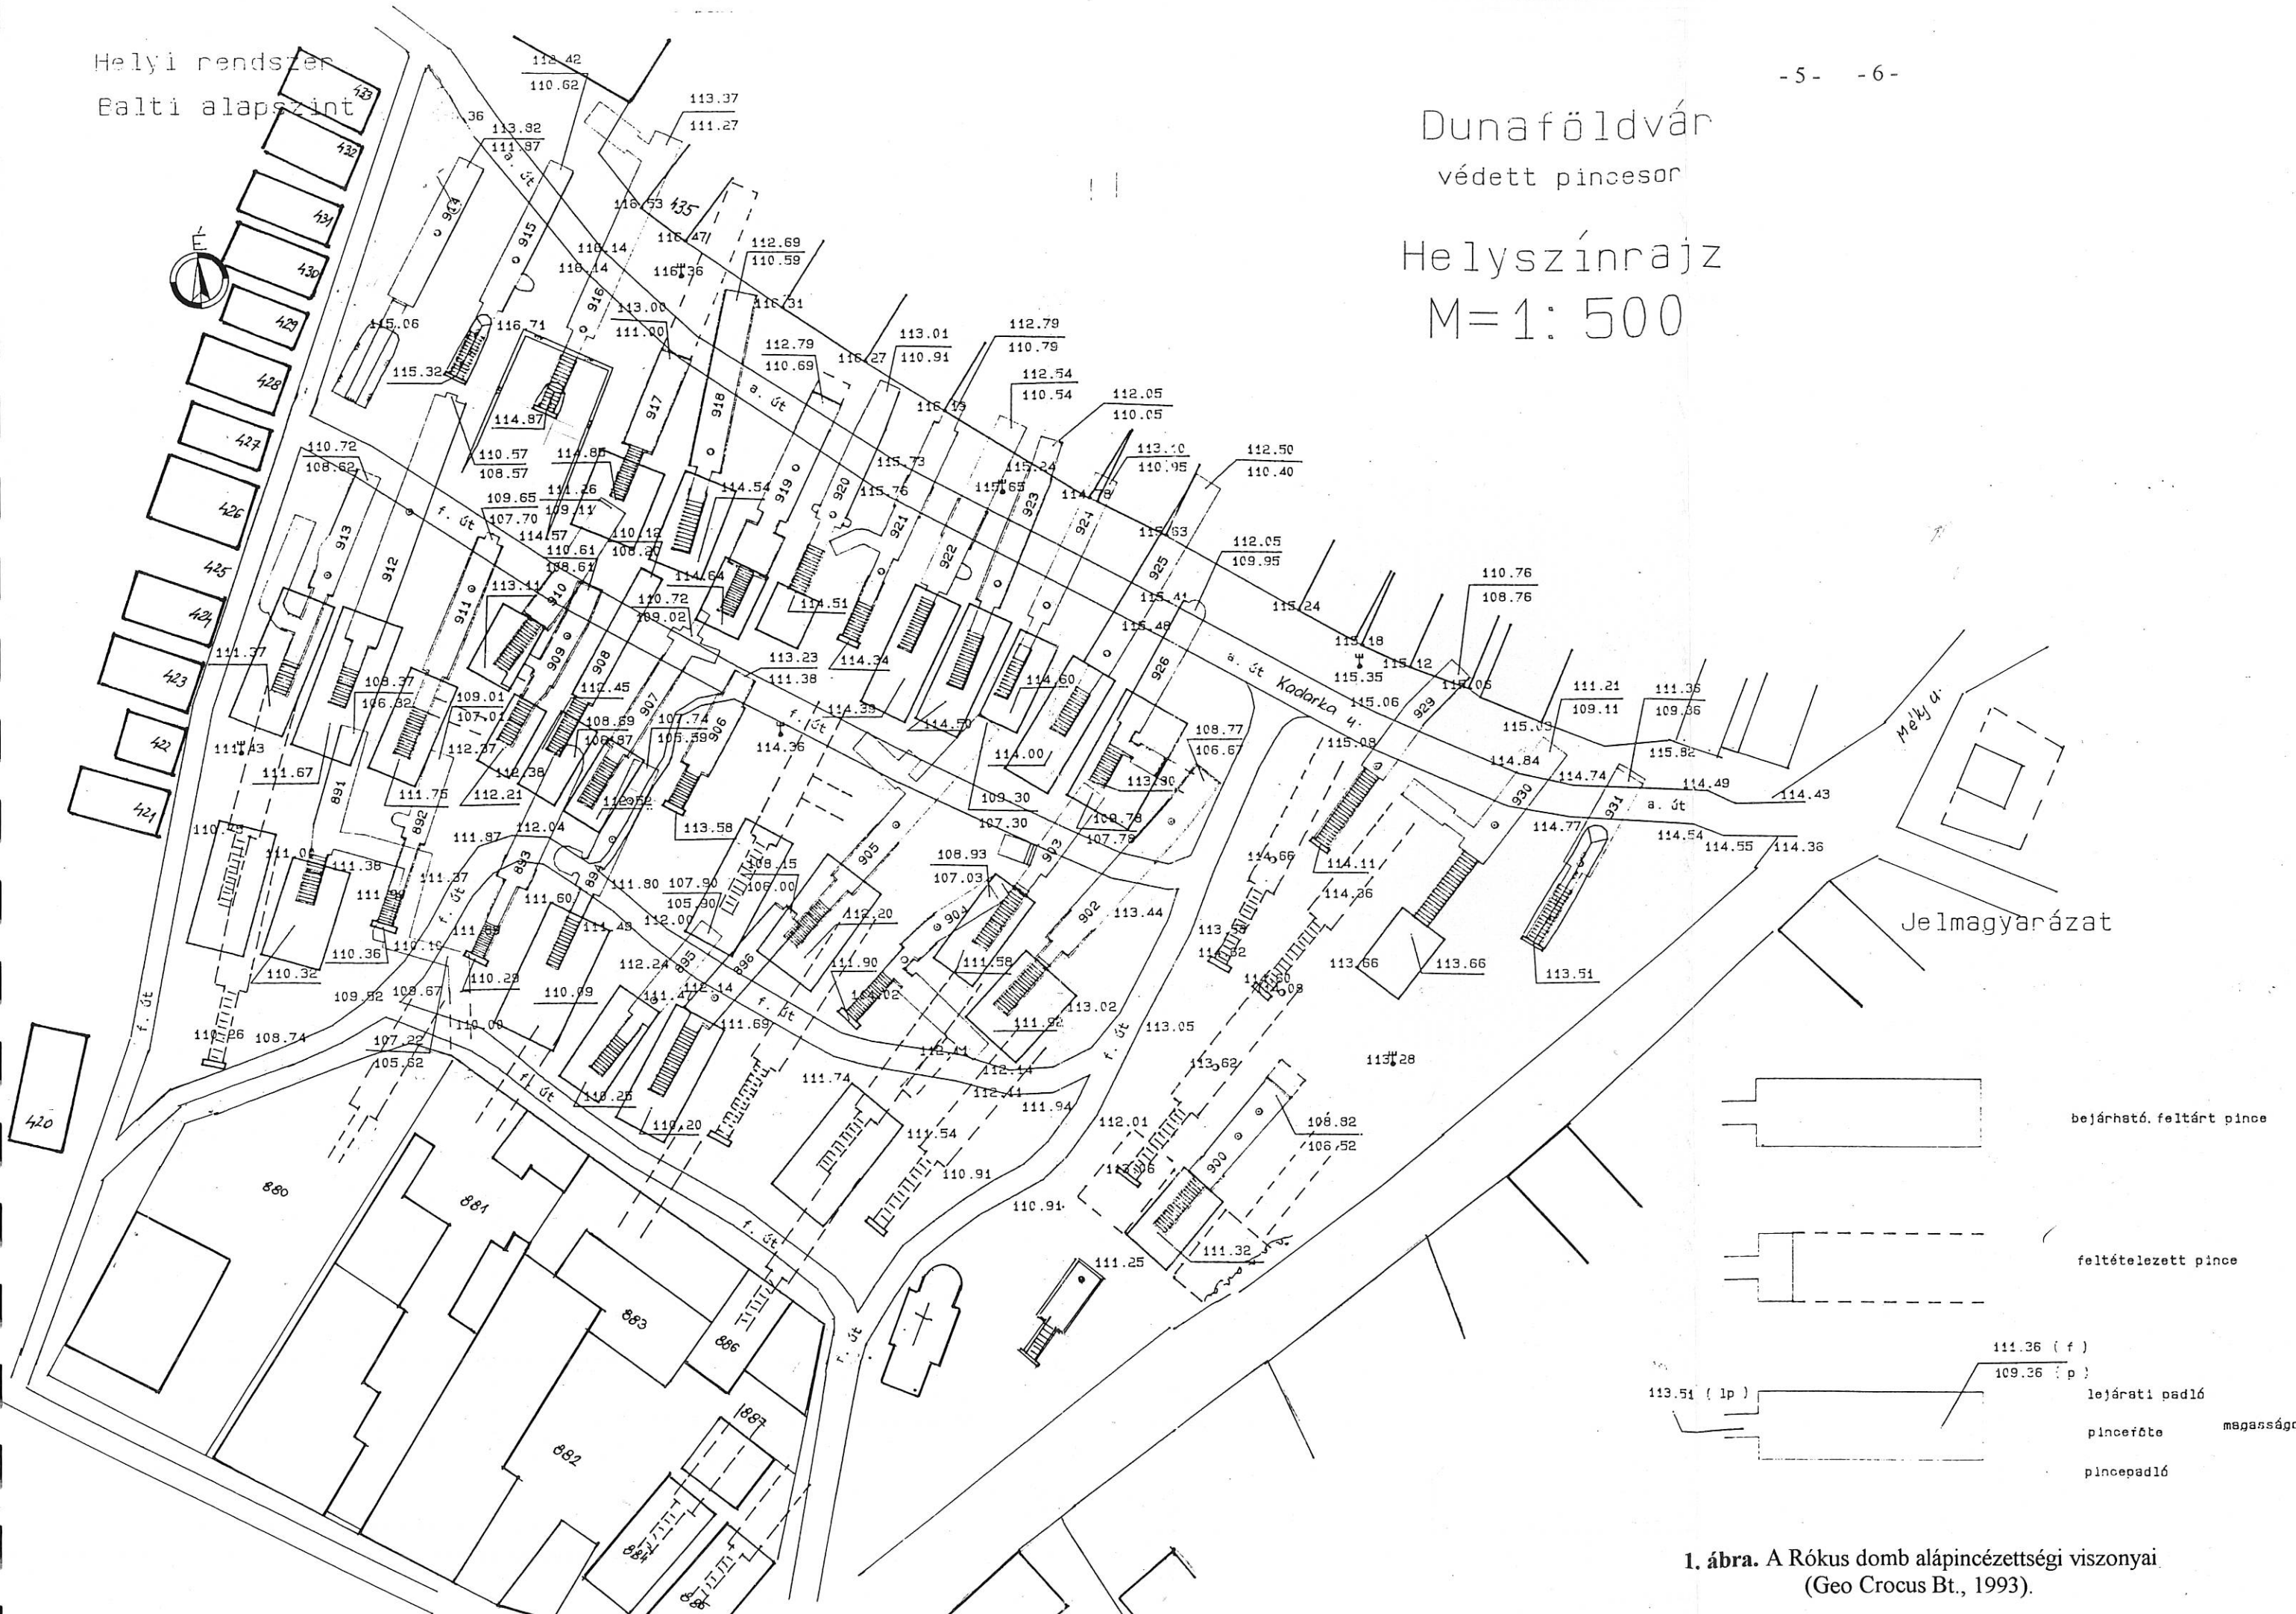
név:

név:

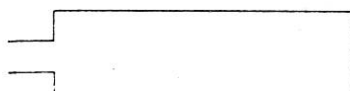

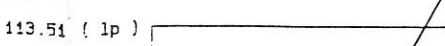


Helyi rendszer
Balti alapszint

Dunaföldvár
védett pincesor

Helyszínrajz
M=1:500



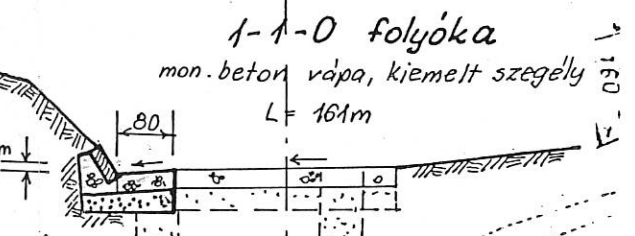
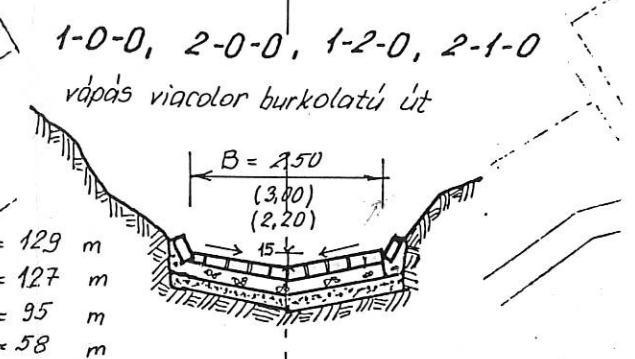
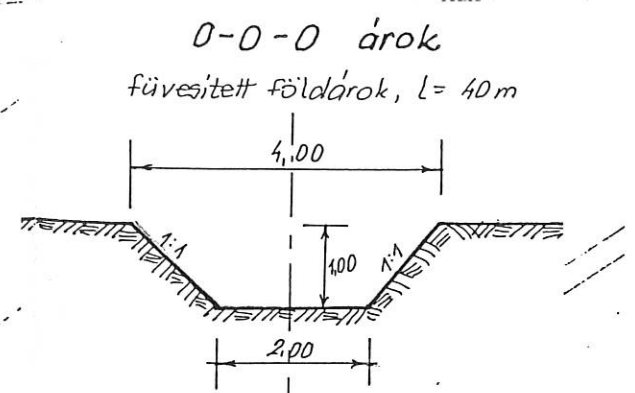
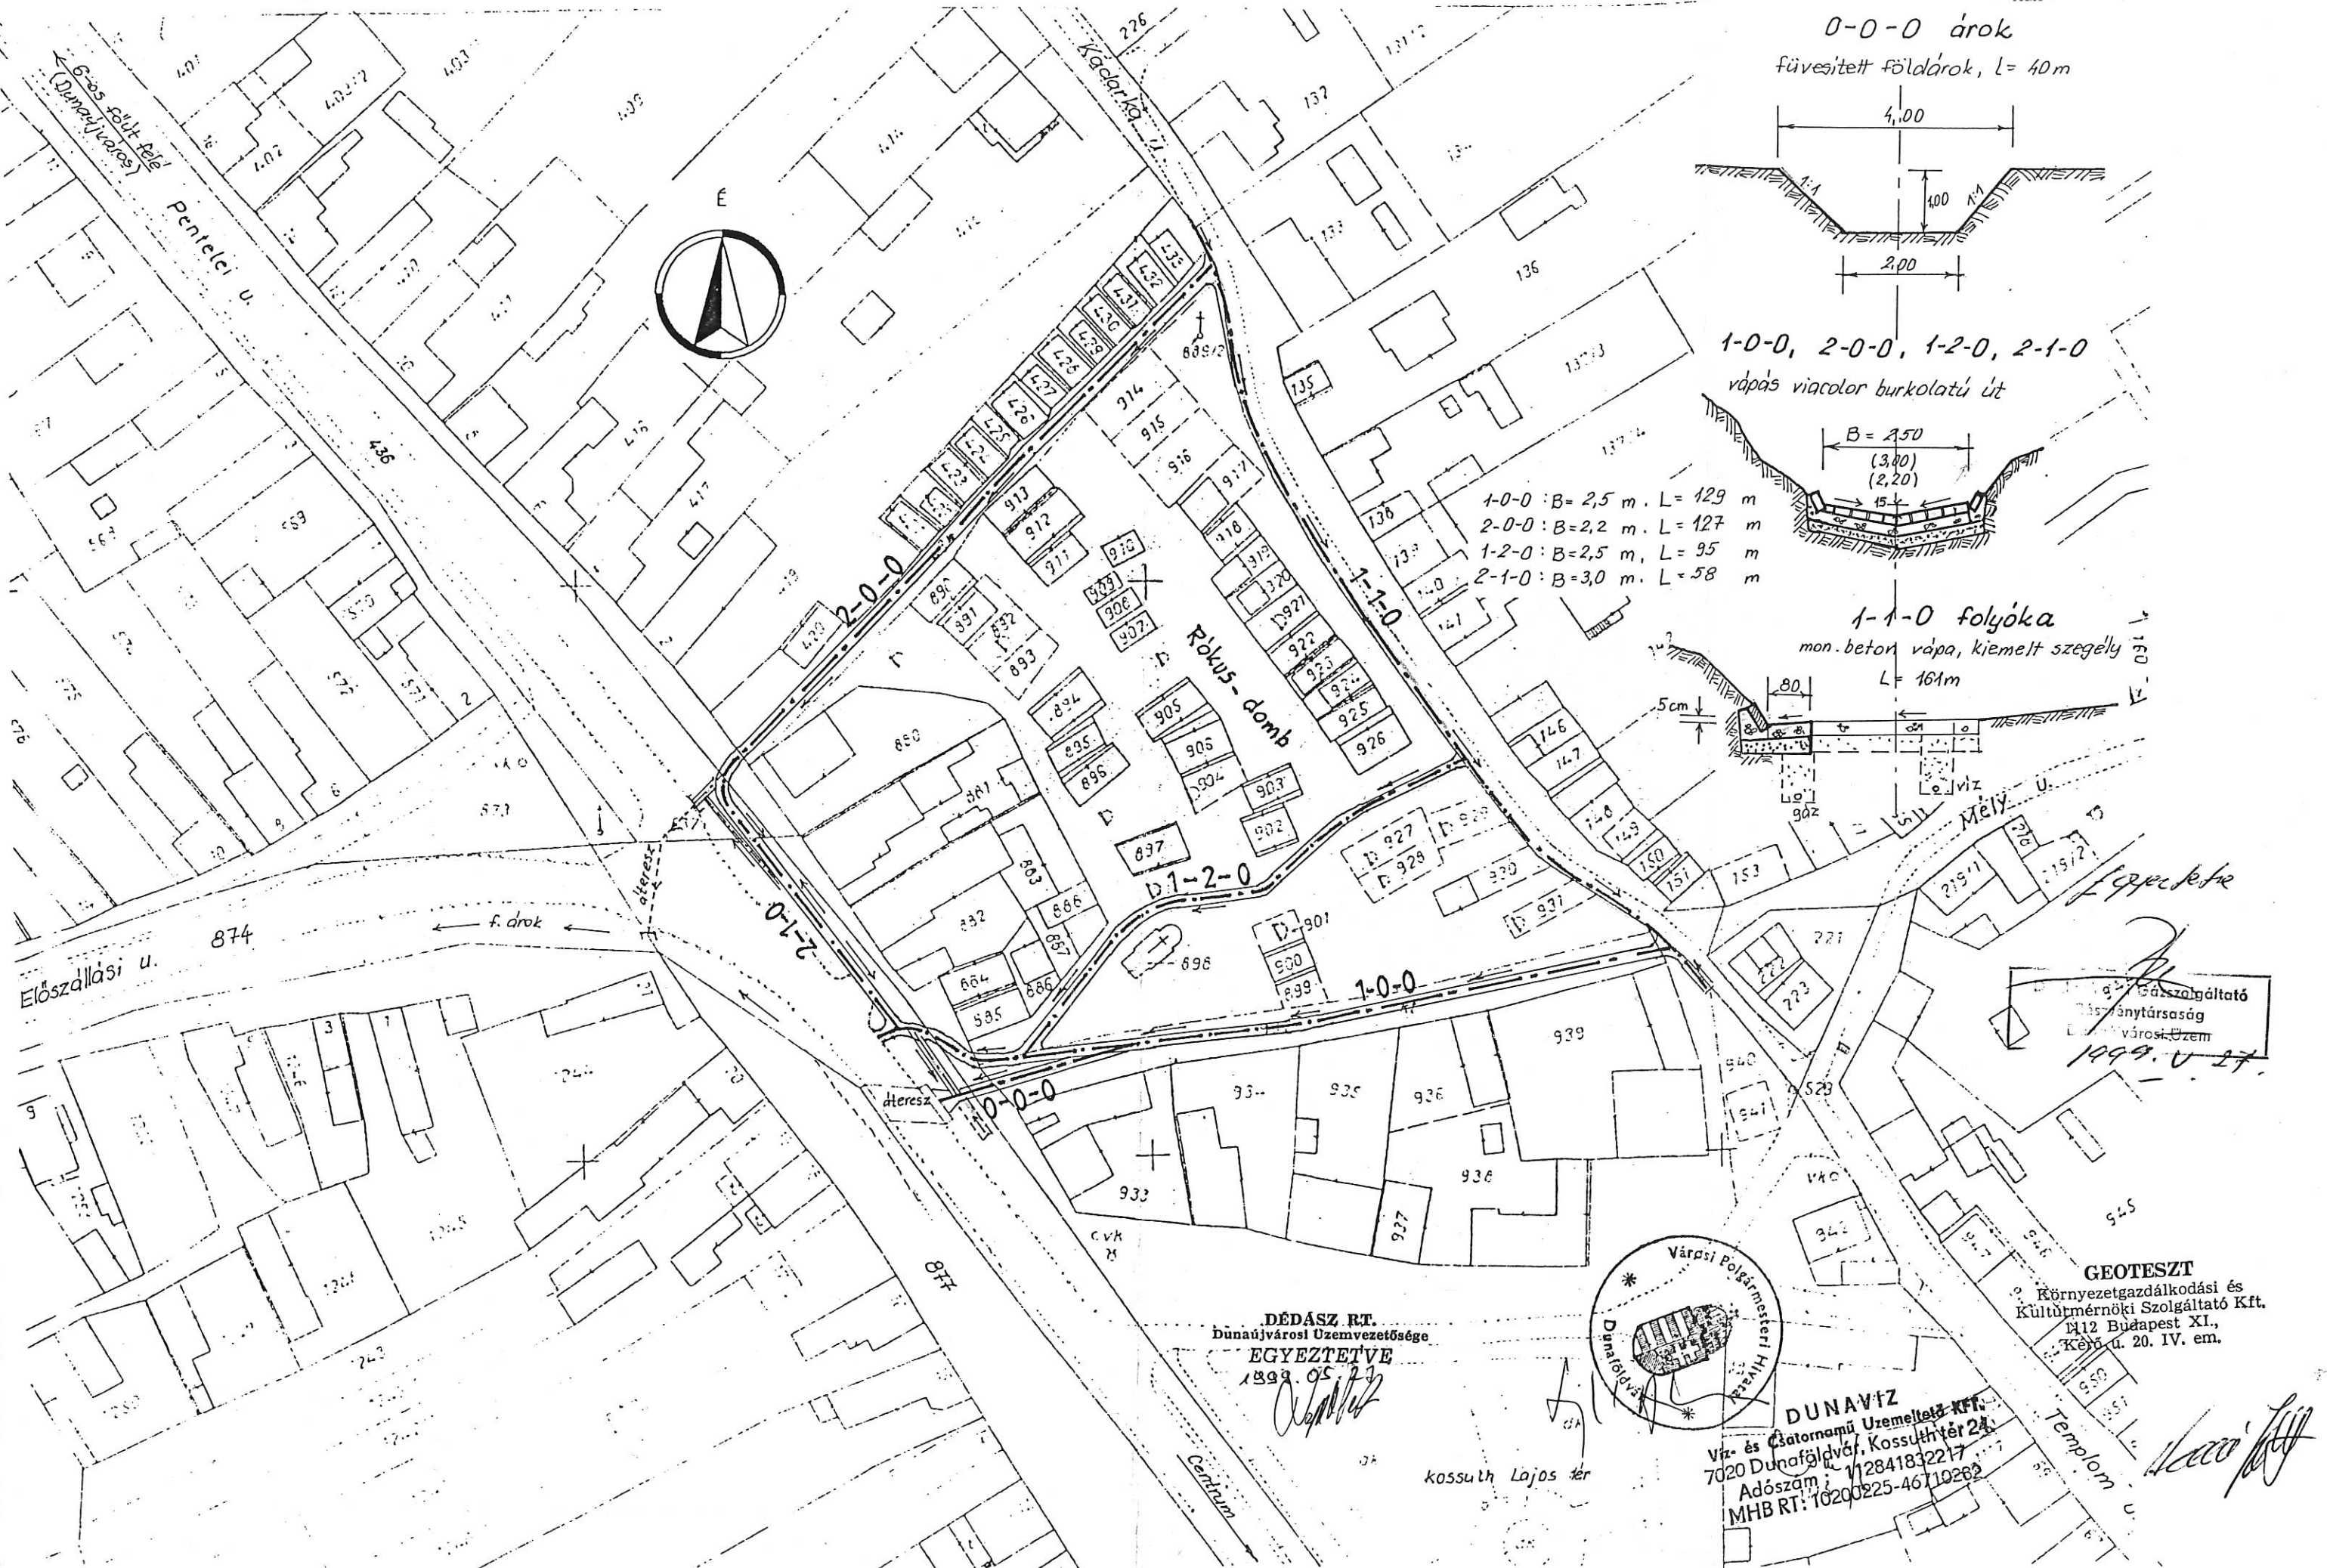
Jelmagyarázat

-  bejárható, feltárt pince
 -  feltételezett pince
 -  111.36 (f)
109.36 (p) lejárati padló
 -  pinceöte
 -  pincepadló
- megasságok

1. ábra. A Rókus domb alapincézetségi viszonyai
(Geo Crocus Bt., 1993).

HELYSZÍNRAJZ M=1:1000

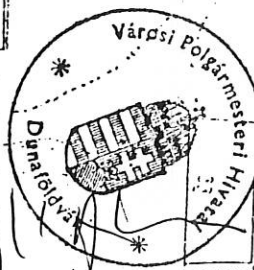
Kereszt-szelvények M=1:100



Gázszolgáltató
Építési vállalkozó és
Közhasznú vállalkozó
1999. 05. 27.

GEOTESZT
Környezetgazdálkodási és
Kulturális Szolgáltató Kft.
112 Budapest XI.,
Kékv. u. 20. IV. em.

DÉDÁSZ RT.
Dunaujvárosi Üzemeltetési
EGYEZTETVE
1999. 05. 27.



DUNAVIZ
Víz- és Csatornamű Üzemeltető Kft.
7020 Dunaföldvár, Kossuth tér 24.
Adószám: 172841832217
MHB RT: 10200225-46710282

kossuth Lajos tér

Templom u.