

ELŐTERJESZTÉS
a Képviselő-testület 2021. március 11-ei ülésére

Tárgy:

Döntés egyedi kérelem benyújtásáról az önkormányzati fenntartású kulturális intézmények támogatására
Horváth Zsolt polgármester
Kovács Anikó pályázati referens
dr. Boldoczki Krisztina jegyző
a katasztrófavédelemről és a hozzá kapcsolódó egyes törvények módosításáról szóló 2011. évi CXXVIII. törvény 46. § (4) bekezdése alapján mellőzve
DFV/818-1/2021.

Előadó:

Az előterjesztést készítette:

Törvényességi szempontból ellenőrizte:

Előterjesztést véleményezi:

Ügyiratszám:

Tisztelt Képviselő-testület!

A Kormány az 1879/2020. (XII.4.) Korm. határozatában a Gazdaságvédelmi Akcióterv végrehajtása keretében a kulturális ágazatban a koronavírus-világjárvány által okozott gazdasági problémák enyhítésére szolgáló támogatás biztosításáról döntött.

A kormányhatározat 3. g) pontja alapján a pénzügyminiszter az emberi erőforrások minisztere bevonásával 5 000 000 000 forint többletforrás biztosításáról gondoskodik a Magyarország 2020. évi központi költségvetéséről szóló 2019. évi LXXI. törvény 1. melléklet XX. Emberi Erőforrások Minisztériuma fejezet, 20. Fejezeti kezelésű előirányzatok cím, 5. Egyéb feladatok támogatása alcím, 9. Önkormányzati fenntartású kulturális intézmények támogatása jogcímcsoport javára.

A kormányhatározatban megnevezett Nemzeti Művelődési Intézet tájékoztatója alapján a megjelölt források terhére az „önkormányzati fenntartású kulturális intézmények támogatása” jogcímen a kulturális feladatokat ellátó önkormányzatok nyújthatnak be egyedi támogatási kérelmet az Emberi Erőforrások Minisztériuma Kultúráért Felelős Államtitkárság részére (1055 Budapest, Szalay u. 10-14.).

Az egyedi kérelmek elbírálásáról a Kultúráért Felelős Államtitkár folyamatosan dönt.

Határidő: 2021. június 30.

A kérelem javasolt tartalma:

1. a 2020. évi működési bevétel kiesés kompenzálása

A Dunaföldvári Művelődési Központ és Könyvtár (a továbbiakban: Művelődési Központ) 2020. évben elmaradt rendezvények, illetve bérleti díjak elmaradása miatt a korábbi évhez képest az alaptevékenységéből származó bevétele több mint 18,5 millió forinttal kevesebb volt.

Teljesített pénzforgalmi adatok	2019. év	2020. év
Személyi jell kiadások	36 288 177	41 638 736
Munkáltatói	7 094 914	7 397 369
Dologi kiadások	58 095 438	28 588 827
Beruházások, felújítások	10 271 133	3 216 540
KIADÁSOK	111 749 662	80 841 472
Kpi támogatások	93 870	563 943
Elkülönített állami pénzalaptól felhalm	3 491 205	0
Alaptevékenység bevétele	26 920 332	8 271 998
Előző évi maradvány	41 684	263 325
Finanszírozás	81 447 127	72 517 305
BEVÉTELEK	111 994 218	81 616 571

A támogatás igénylési kérelemben a bevétel kiesés kompenzálására kérnénk támogatást.

2. fejlesztési elképzelések megvalósítása

A 2016-os évben a képviselők részére bemutatásra került a Művelődési Központ fejlesztési lehetőségét bemutató koncepció, melyet Hodossy László az Építész Alkotóműhely Kft. képviselőjében tartott.

A terv a jelenleg meglévő épület átalakítását és bővítését tartalmazta egy kb. 300 férőhelyes színházteremmel és 28 férőhelyes belső parkolóval.

Az elképzelés alapján az épület három szintre tagozódna:

- az alagsori szinten az épület üzemeltetési egységei
- a földszinten az igazgatási egység, kiszolgáló egységek, a színházterem, próbatermek, öltözők.
- az emeleten a technikai helyiség, színházterem karzata, próbatermek.

A koncepció terv az előterjesztés mellékletét képezik.

Az Önkormányzat a 2021-2027 uniós fejlesztési időszak pályázati előkészítése tárgyában az engedélyezési tervek elkészítésére vonatkozóan kért ajánlatot az Építész Alkotóműhely Kft. részéről.

Az ajánlat az előterjesztés mellékletét képezi.

A támogatás igénylési kérelemben az engedélyezési tervek elkészítésére vonatkozóan kérnénk támogatást 23 millió forint + áfa összegben.

Kérem a Képviselő-testületet az előterjesztés megtárgyalására és a határozat meghozatalára.

Dunaföldvár, 2021. március 4.

Horváth Zsolt sk.
polgármester

HATÁROZATI JAVASLAT

A veszélyhelyzet kihirdetéséről és a veszélyhelyzeti intézkedések hatálybalépéséről szóló 27/2021. (I. 29.) Korm. rendelettel kihirdetett veszélyhelyzetre tekintettel Dunaföldvár Város Polgármestere a katasztrófavédelemről és a hozzá kapcsolódó egyes törvények módosításáról szóló 2011. évi CXXVIII. törvény 46. § (4) bekezdése alapján a Dunaföldvár Város Önkormányzatának Képviselő-testülete feladat- és hatáskörében eljárva a képviselők véleményének figyelembevételével úgy döntött, hogy

1. Dunaföldvár Város Önkormányzata támogatási igényt nyújt be az Emberi Erőforrások Minisztériuma Kultúráért Felelős Államtitkárság részére (1055 Budapest, Szalay u. 10-14.) a Gazdaságvédelmi Akcióterv végrehajtása keretében a kulturális ágazatban a koronavírus-világjárvány által okozott gazdasági problémák enyhítésére szolgáló támogatás biztosításáról szóló 1879/2020. (XII.4.) számú Korm. határozat alapján az „*önkormányzati fenntartású kulturális intézmények támogatása*” jogcímen.
2. a támogatási kérelem a 2020. évi működési bevétel kiesés kompenzálására, illetve fejlesztési forrás igénylésére vonatkozik.
3. a polgármester jogosult a támogatási kérelem aláírására és benyújtására, a szükséges intézkedések, nyilatkozatok, valamint jognyilatkozatok megtételére.

Felelős: Horváth Zsolt polgármester

Határidő: 2021. június 30.

Erről értesül:

1. pályázati referens
2. Dunaföldvári Művelődési Központ és Könyvtár
3. Pénzügyi és Adó Iroda

INDIKATÍV TERVEZÉSI AJÁNLAT



MUNKASZÁM: ---/2020
AJÁNLAT SZÁMA:---/2020-A1

Ajánlatkérő:

Dunaföldvár Város Önkormányzata

Címe: 7020 Dunaföldvár, Kossuth Lajos utca 2.
Adóigazgatási szám: 15733469-2-17
Képviseli: **Lajkó Andor irodavezető**

Ajánlatadó

ÉPÍTÉS Z ALKOTÓMŰHELY KFT.

Címe: 7100 Szekszárd, Bezerédj u. 8.
Adóigazgatási szám: 14670211-2-17
Cégjegyzékszám: 17-09-007058
Bankszámlaszám: 71900065-10015957
Képviseli: **Hodossy László - ügyvezető**

Ajánlat tárgya:

Dunaföldvár, (7020 Dunaföldvár, Ilona utca 9.) Művelődési intézmény rekonstrukciója a korábban elkészült vázlattervek alapján. Volumenét tekintve cca 500 m² felújítás és 1300 m² új alapterület építése. Az ajánlat a tervezendő épület tekintetében komplex tervezési ajánlat tartalmazza a felújítási munkálatokhoz szükséges tervezési feladatok ellátását, az új épület megvalósításához szükséges tervezési munkálatokat, a telken belüli és az épületet övező közterületi járda és út, valamint zöldfelületrendezés terveit. Tartalmazza a telken belüli közművezetékek tervezését. A terv tartalmazza a tervezett létesítmény működéséhez szükséges színház technológiai tervezést, tartalmazza a belsőépítészeti munkálatok és eszközbeszerzés tervezését.

Nem tartalmazza, amennyiben szükséges a területen kívüli infrastrukturális fejlesztések így közműhálózatbővítés, és közterületi úthálózat tervezési munkálatait.

Ajánlat tartalma:

Az ajánlat a projekt megvalósításához szükséges Engedélyezési és kiviteli terveket tartalmazza a csatolt szakági tervek bontásában.

INDIKATÍV TERVEZÉSI AJÁNLAT

ÉPÍTÉS Z

MUNKASZÁM: ---/2020
AJÁNLAT SZÁMA:---/2020-A1

Alkotóműhely kft
7100 SZEKSZÁRD, BEZERÉDJ U. 8. TEL: 30-911-2044 FAX: 74-419-646
ALKOTO@EPITESZALKOTOMUHELY.HU WWW.EPITESZALKOTOMUHELY.HU

Vállalkozási díj:

1. ENGEDÉLYEZÉSI TERV

Generáltervezés	1 200 000,-
Építészeti	10 200.000,-
Belsőépítészeti	500.000,-
Tartószerkezetek	2.900.000,-
Talajmechanika	400.000,-
Faanyagvédelem	400.000,-
Faldiagnosztikai vizsgálat	300.000,-
Épületgépészet	2.800.000,-
Telken belüli közművesítés, bekötések	300.000,-
Épületvillamosság	800.000,-
Napelem50 KW	100.000,-
Színháztechnológia	200.000,-
Akusztika	500.000,-
Útburkolatok, csapadékvíz elvezetés	1.000.000,-
Zöldfelületrendezés	300.000,-
Tűzvédelem	600.000,-
Lift engedélyezési terv	200.000,-
Akadálymentes munkarész	300.000,-
Összesen:	23.000.000.- Ft

2.KIVITELI TERV KÉSZÍTÉSE

Generáltervezés	1 200 000,-
Építészeti	14 500.000,-
Belsőépítészeti	6.000.000,-
Tartószerkezetek	8.300.000,-
Épületgépészet	7.300.000,-
Telken belüli közművesítés, bekötések	600.000,-
Épületvillamosság	4.000.000,-
Gyengeáramú rendszerek	800.000,-
Vezérléstechnika	500.000,-
Napelem50 KW	200.000,-
Színháztechnológia	1.500.000,-
Akusztika	600.000,-
Útburkolatok, csapadékvíz elvezetés	1.500.000,-
Zöldfelületrendezés	500.000,-
Tűzvédelem	800.000,-
Lift kiviteli terv	400.000,-
Akadálymentes munkarész	500.000,-
BET	200.000,-
Összesen:	49.100.000.- Ft

INDIKATÍV TERVEZÉSI AJÁNLAT

É P Í T É S Z

MUNKASZÁM: ---/2020
AJÁNLAT SZÁMA:---/2020-A1

Alkotóműhely kft
7100 SZEKSZÁRD, BEZERÉDJ U. 8. TEL: 30-911-2044 FAX: 74-419-646
ALKOTO@EPITESZALKOTOMUHELY.HU WWW.EPITESZALKOTOMUHELY.HU

Engedélyezési terv	23.000.000.-Ft
Kiviteli terv:	49.100.000.-Ft
Vállalkozási díj összesen netto:	72.100.000.-Ft
+27% ÁFA	19.467.000.-Ft
Mindösszesen bruttó:	91.567.000.- Ft

Dokumentálás módja és példányszáma:

1 pld digitális (PDF, DWG, XLS) dokumentáció és 4 pld nyomtatott dokumentáció
Megrendelői többlet nyomtatott példány igény esetén 100.000.-Ft/pld dokumentációs díj kerül felszámításra

Tervszállítási határidők:

Építés engedélyezési terv elkészítési határideje kölcsönösen aláírt tervezési szerződéstől számított kb. 12 hét

Kiviteli terv elkészítési határideje kb. 10 hét

Megrendelői adatszolgáltatás és annak határidői:

Fizetési, számlázási feltételek:

A számlázás és kifizetés két ütemben történik, Megrendelői teljesítésigazolás után. A fizetési és számlázási feltételek részleteit a tervezési szerződés tartalmazza. Az eljárási és hatósági illetékek kiegyenlítése megrendelő feladata.

Ajánlat adás időpontja és ajánlat érvényességi ideje:



Jelen ajánlat kiadásától számított 90 napig érvényes

Szekszárd, 2020. 11. 16.



Hodossy László – ügyvezető
építész vezető tervező
Építész Alkotóműhely Kft.

É P Í T É S Z
Alkotóműhely kft
7100 SZEKSZÁRD, BEZERÉDJ U. 8.
ADÓSZÁM: 14670211-2-17 * BANKSZÁMLA: 71900065-10015957

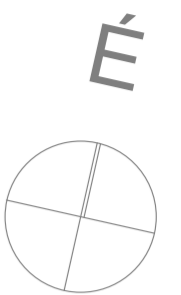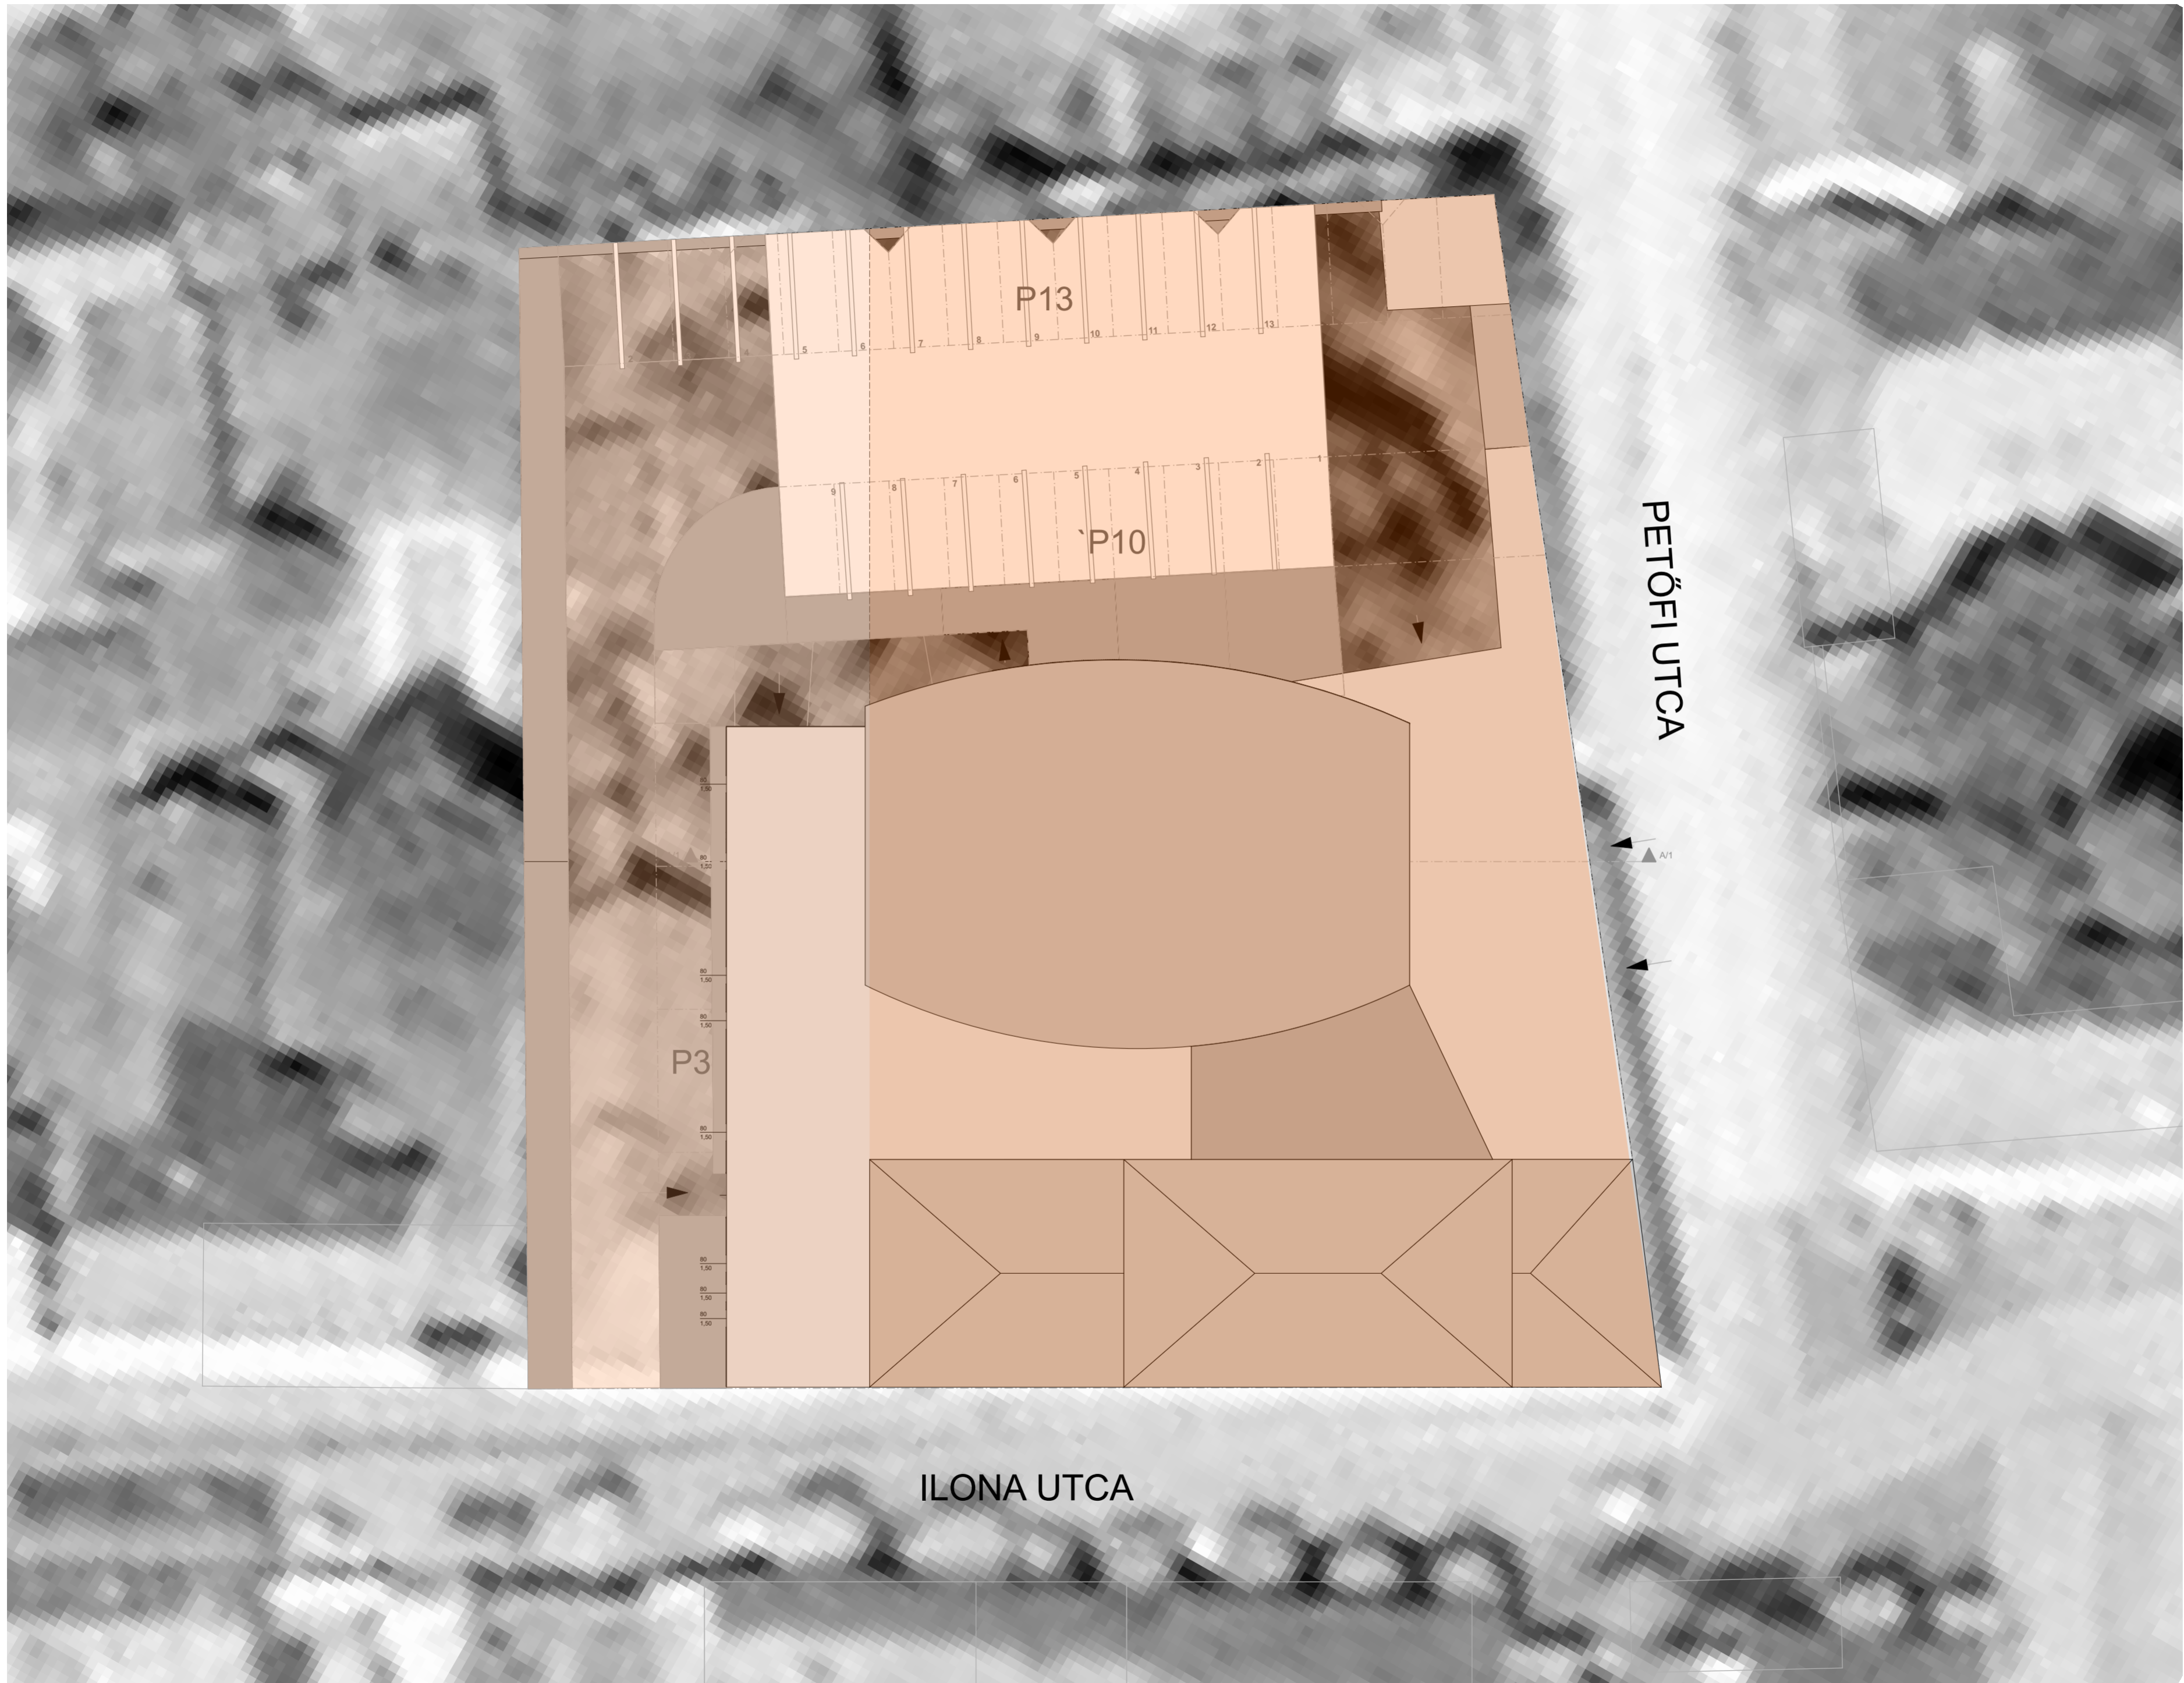

ÉPÍTÉSZ
 Alkotóműhely kft

7100 SZÉKESZÁRD, BEZÉREDJI U. 8. TEL: 30-911-2544 FAX: 74-415-946
 AKOTOMUEHLY.KFT@YAHOO.COM WWW.EPITESZAKOTOMUEHLY.HU
 TERV MEGNEVEZÉSE:
DUNAFÖLDVÁR VÁROSI MŰVELŐDÉSI KÖZPONT
 DUNAFÖLDVÁR ILONA UTCA 9.

VÁZLAT TERV

MEGRENDELŐ:
 DUNAFÖLDVÁR POLGÁRMESTERI HIVATAL
 KOSSUTH LAJOS U. 22.

TERVEZŐ:
FÖLDESI ZOLTÁN
 OKLEVELES ÉPÍTÉSZMÉRŐK - VEZETŐ TERVEZŐ
 É1 - 17 - 0645


HODOSSY LÁSZLÓ
 OKLEVELES ÉPÍTÉSZMÉRŐK - VEZETŐ TERVEZŐ
 É1 - 17 - 0967

DÁTUM:
 2016. NOVEMBER

RAJZ MEGNEVEZÉSE:
 HELYSZÍNRAJZ

M = 1:200 **v.-01**

Készült az ArchiCAD 19 jogszabályi változatával. Dobbler Archimaga Plusz Kft. Ez a terv az Építész Alkotóműhely Kft. szellemi tulajdona, melynek védelmét az 1998. évi LXXVI. törvény biztosítja.

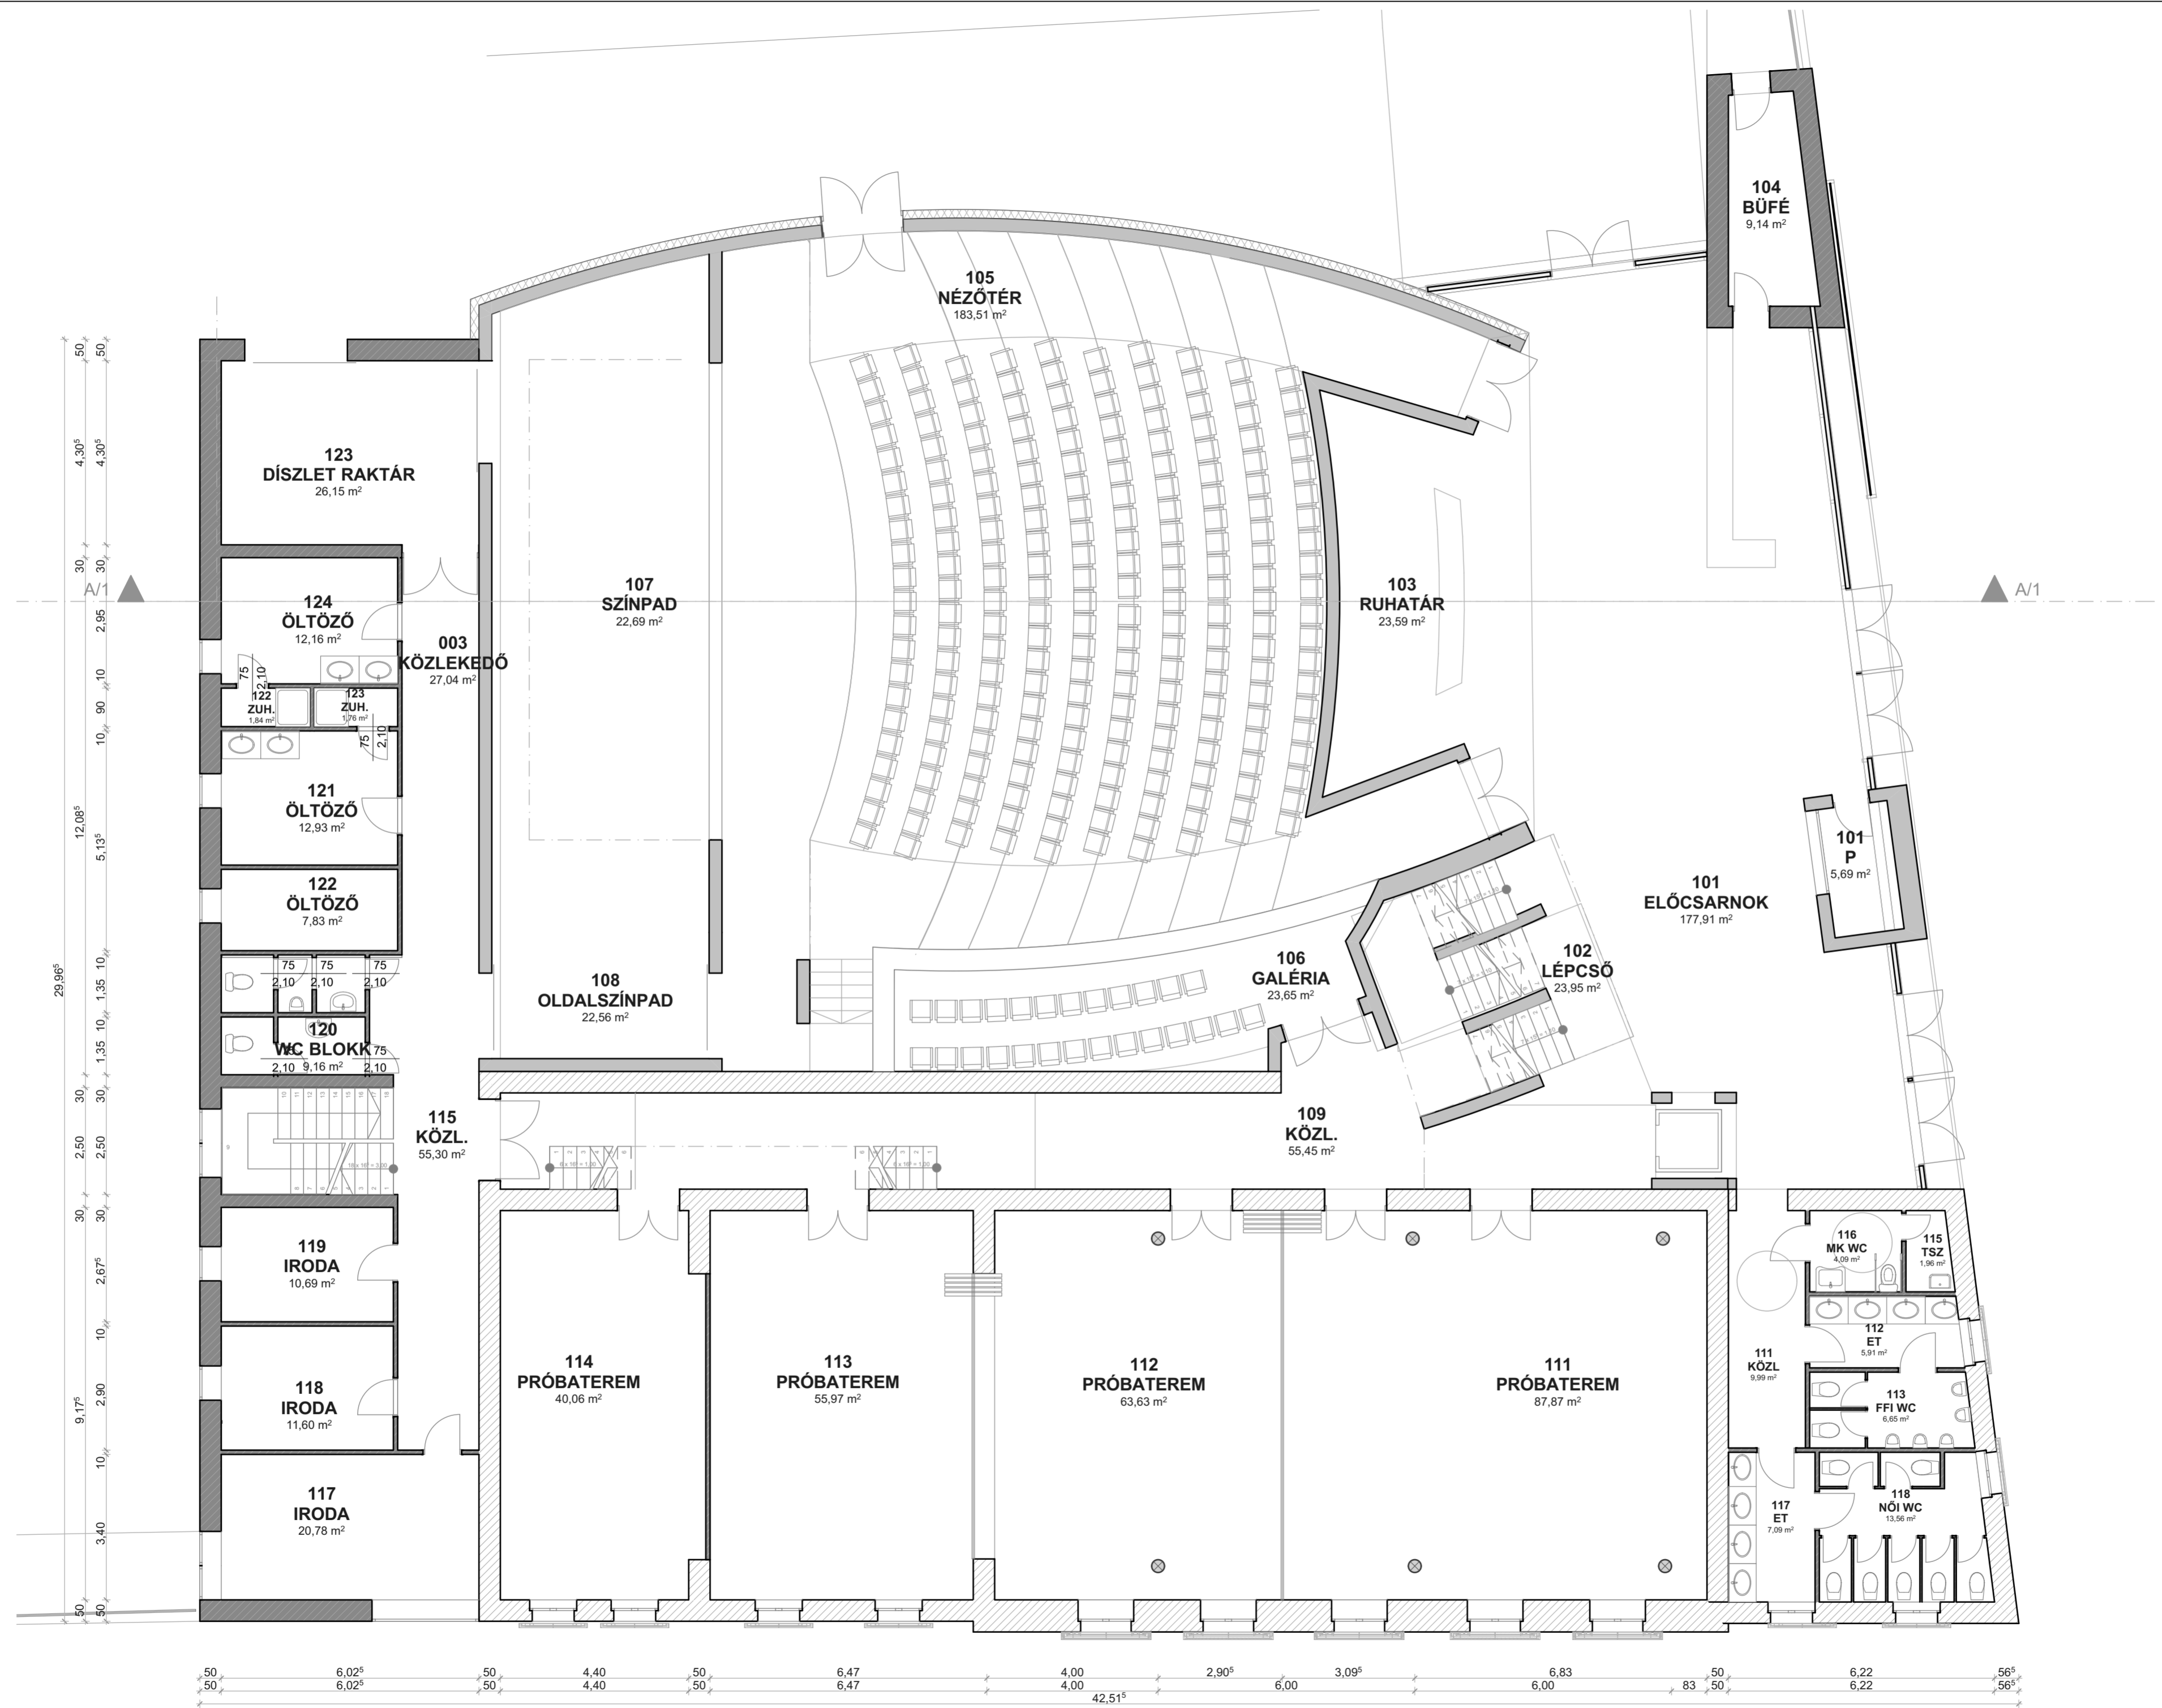

ÉPÍTÉS Z

Alkotóműhely Kft
 7100 SZÉKESVÁR, BEZÉRENYI U. 8. TEL: 30-911-2544 FAX: 74-413-546
 AKKORTÉRTÉSZAKI KÖZMŰVELŐK ÉS WWW.EPITESZAKKORTERMELU.HU

TERV MEGNEVEZÉSE:
DUNAFÖLDVÁR VÁROSI MŰVELŐDÉSI KÖZPONT
 DUNAFÖLDVÁR ILONA UTCA 9.

VÁZLAT TERV

MEGRENDELŐ:
 DUNAFÖLDVÁR POLGÁRMESTERI HIVATAL
 KOSSUTH LAJOS U. 22.

TERVEZŐ:
FÖLDESI ZOLTÁN
 OKLEVELES ÉPÍTÉSZMÉRŐK - VEZETŐ TERVEZŐ
 É1 - 17 - 0645

HODOSSY LÁSZLÓ
 OKLEVELES ÉPÍTÉSZMÉRŐK - VEZETŐ TERVEZŐ
 É1 - 17 - 0567

DÁTUM:
 2016. NOVEMBER


RAJZ MEGNEVEZÉSE:
 FÖLDSZINTI ALAPRAJZ

M = 1:100 **v.-03**

Készült az ArchiCAD 13 joglicenst változával. Deselex Archimagaz Plusz Kft. Ez a terv az Építész Alkotóműhely Kft. szellemi tulajdona, melynek védelmét az 1998. évi LXXVI. törvény biztosítja.

A/1 ▲

▲ A/1

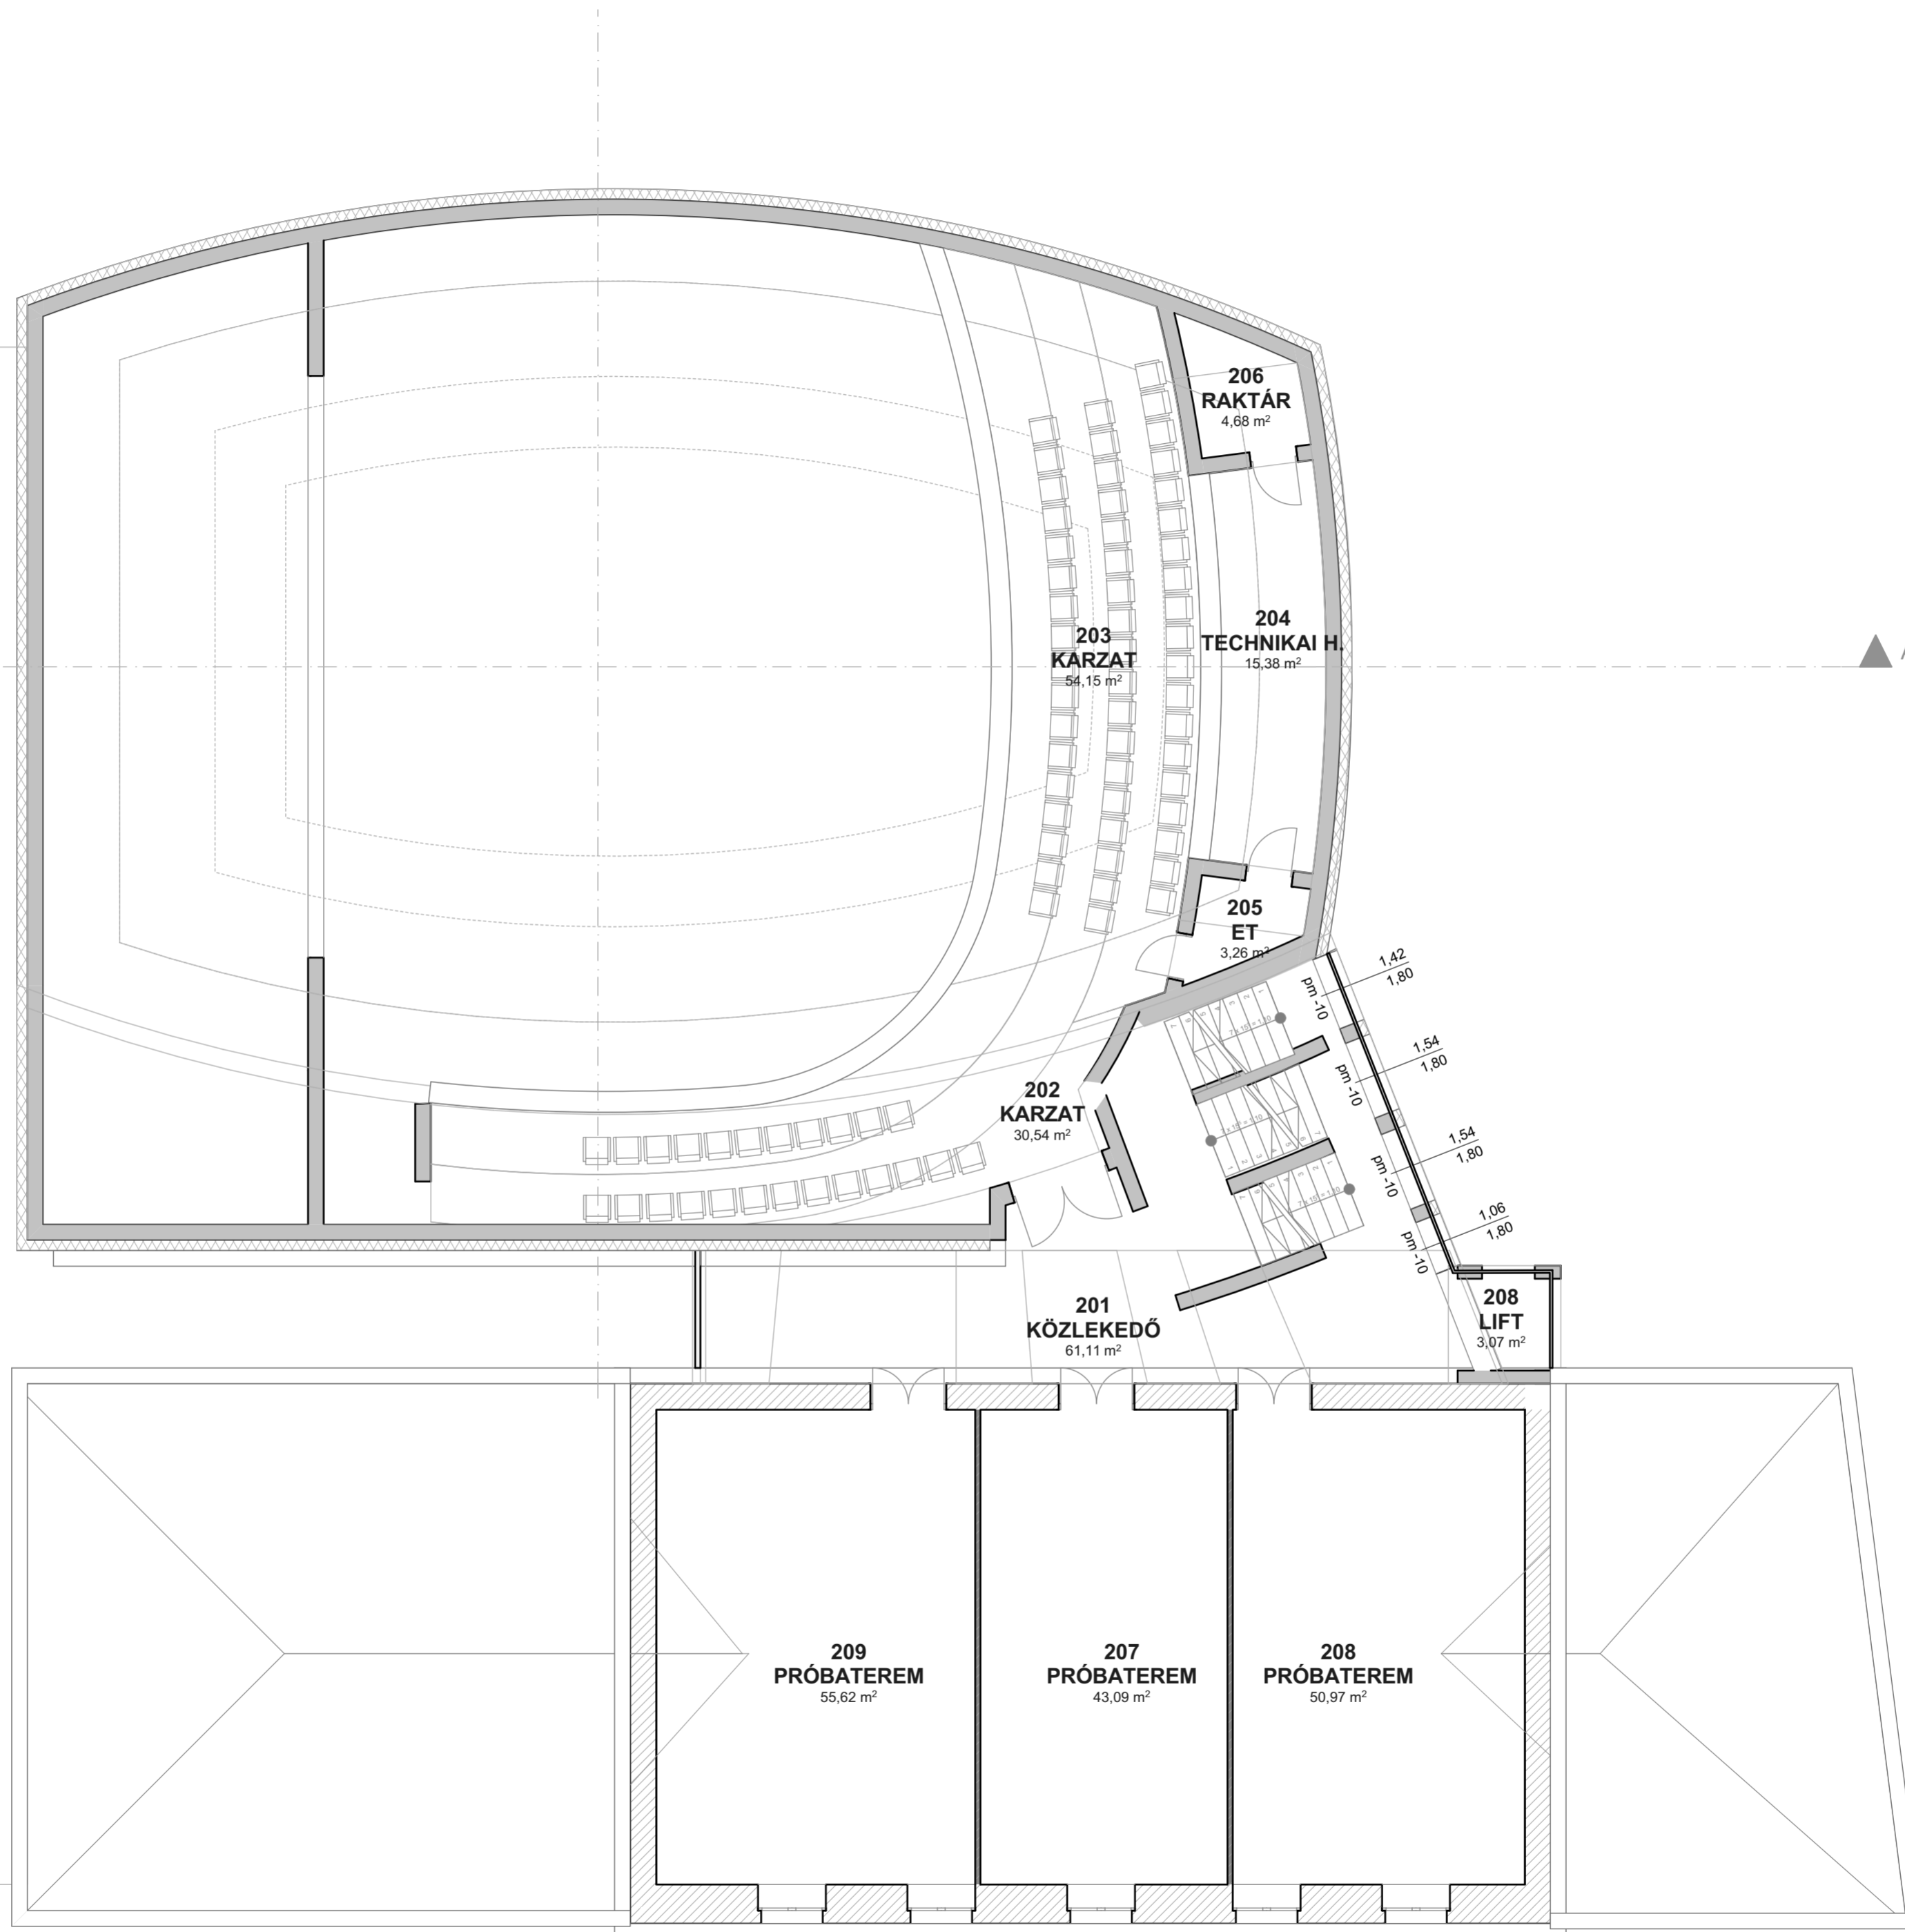

ÉPÍTÉS Z

Alkotóműhely Kft

7100 SZÉKESVÁR, BEZÉREDI U. 8. TEL: 30-911-2544 FAX: 74-415-546

AKTÍV ÉPÍTÉSZKAMARAI TAG, WWW.EPITESZAKTIVMUEHLY.HU

TERV MEGNEVEZÉSE:

**DUNAFÖLDVÁR
VÁROSI MŰVELŐDÉSI
KÖZPONT**

DUNAFÖLDVÁR ILONA UTCA 9.

VÁZLAT TERV

MEGRENDELŐ:

DUNAFÖLDVÁR
POLGÁRMESTERI HIVATAL
KOSSUTH LAJOS U. 22.

TERVEZŐ:

FÖLDESI ZOLTÁN
OKLEVELES ÉPÍTÉSZMÉRNÖK - VEZETŐ TERVEZŐ
É1 - 17 - 0645

HODOSSY LÁSZLÓ
OKLEVELES ÉPÍTÉSZMÉRNÖK - VEZETŐ TERVEZŐ
É1 - 17 - 0567

DÁTUM:

2016. NOVEMBER

RAJZ MEGNEVEZÉSE:

EMELETI ALAPRAJZ

M = 1:100

v-.04

Készült az ArchiCAD 19 jogszabályi változatával. Dobbler Archimage Plusz Kft. Ez a terv az Építész Alkotóműhely Kft. szellemi tulajdona, melynek védelmét az 1998. évi LXXVI. törvény biztosítja.

