

ELŐTERJESZTÉS
a Képviselő-testület 2022. március 1-jei ülésére

Tárgy:

**Dunaföldvár, Kanacsi út műszaki
tartalom bővítéséről tájékoztatás**

Előadó:

Horváth Zsolt polgármester

Az előterjesztést készítette:

Lajkó Andor városfejlesztési és műszaki
irodavezető

Törvényességi szempontból ellenőrizte:

dr. Boldoczki Krisztina jegyző

Előterjesztést véleményezi:

Pénzügyi Ellenőrző Bizottság,
Városfejlesztési-, Idegenforgalmi-,
Mezőgazdasági és Környezetvédelmi
Bizottság

Ügyiratszám:

DFV/214-2/2022.

Tisztelt Képviselő-testület!

Dunaföldvár Város Önkormányzata a Széchenyi 2020 VP6-7.2.1.1-21 kódszámú pályázaton támogatást nyert a 7020, Dunaföldvár, Kanacsi földút (0357, 0387, 0317/3 hrsz.) felújítási munkáinak elvégzésére.

Az út az alábbi tervezési paraméterekkel készül:

Tervezési osztály: mezőgazdasági: gyűjtőtűt

Tervezési sebesség: 30 km/h,

Forgalmi terhelési osztály: A3

Akadályoztatás: S.

Üzemeltetés: Közforgalom elől el nem zárt önkormányzati mezőgazdasági út

Fentiek szerint tervezés az alábbi méretekkel történik:

Burkolatszélesség: 3.7-5.50 méter

Padka szélesség: 1.5-2.0 méter

Koronaszélesség: 5.20 - 9.50 méter

A tervezett út:

Hossza: 3235.75 méter

Burkolat pályaszerkezetek:

- 5 cm FZKA
- 30 cm FZKA
- Trq 95% tömörségű, E2=50 MN/m² teherbírású földtűkőr

Padkák pályaszerkezete 1,5 méter, 2.0 méter szélességben:• termett talaj

Árokburkolatok pályaszerkezete.

- 10 cm vastagságú 40*40 cm-es mederlap
- 10 cm C16 FN 16 betonalap
- 15 cm homokos kavics ágyazat
- Fejgerenda monolit 20*20 cm –es keresztmetszettel C25 KK16 betonból

Csőátereszek pályaszerkezete:

- Burkolat pályaszerkezet
- Tervszerinti (60,80) VB tokos csőáteresz

- 20 cm C16FN24 betonagyazat
- 20 cm homokos kavics ágyazat
- Geotextília
- Csatorna munkagödör visszatöltés homokos kavicsból készül

Amennyiben az átereszek takarása kisebb, mint 50 cm akkor vb. védelemmel ellátott átereszeket 25 cm

C20/FN16 betonnal, kell körbevenni, vasszereléséhez Ø14 mm-es periodikus betonvasat 12x12 cm es osztással kell használni TO 60 átereszt esetén 1,80 szélességben TO 80 átereszt esetén 2.00 méter szélességben az átereszek teljes hosszában.

A felújítás alá vett területen 1700 m hosszban annyira leszűkül az önkormányzati földút szélessége, hogy csak 3,7 – 4,5 m széles út alakítható ki kőszórással, nem alakítható ki földpadka illetve földárok a csapadékvíz elvezetésére. Ahhoz, hogy megfelelő útpálya szerkezet kialakítható legyen kisajátítási eljárás keretében szükséges megvenni magántulajdonú szántó területekből összesen kb. 2,2 ha ingatlanrészt. További költségek merülnek fel a következőképpen:

- geodéziai költség, kb. 1.000.000,- Ft,
- ügyvédi költség, kb. 300.000,- Ft,
- földhivatali bejegyzési költségek, kb. 150.000,- Ft,
- értékbecslés költsége, kb. 300.000,- Ft,
- művelési ágból történő kivonás költsége, kb. 5.000.000,- Ft,
- vételár, kb. 9.000.000,- Ft,
- áttervezés költsége, kb. 3.500.000,- Ft,
- műszaki tartalom növekedése miatti kivitelezési többletköltség (földmunka, rézsűzés, árokprofil kialakítás, zúzalékos út készítés, padka készítés, stb.), kb. 60.000.000,- Ft,

MINDÖSSZESEN kb. 79.250.000,- Ft.

A műszaki tartalom módosítása a kisajátítási eljárás tekintettel a pályázat megvalósítását fél-1 évvel meghosszabbítaná.

Az előterjesztéshez mellékelem a térképmásolatot.

Kérem a Képviselő- testületet, hogy az előterjesztést tárgyalja meg és a határozati javaslatot fogadja el.

Dunaföldvár, 2022. február 17.

Horváth Zsolt sk.
polgármester

HATÁROZATI JAVASLAT


Dunaföldvár Város Önkormányzatának Képviselő-testülete a tájékoztatást tudomásul veszi és erre tekintettel a 7020, Dunaföldvár, Kanacsi földút (0357, 0387, 0317/3 hrsz.) felújítására elnyert VP6-7.2.1.1-21 kódszámú pályázat műszaki tartalmán nem kíván módosítani.

Határidő: azonnal

Felelős: Horváth Zsolt polgármester

Erről értesül:

1. Kérelmezők
2. városfejlesztési és műszaki irodavezető

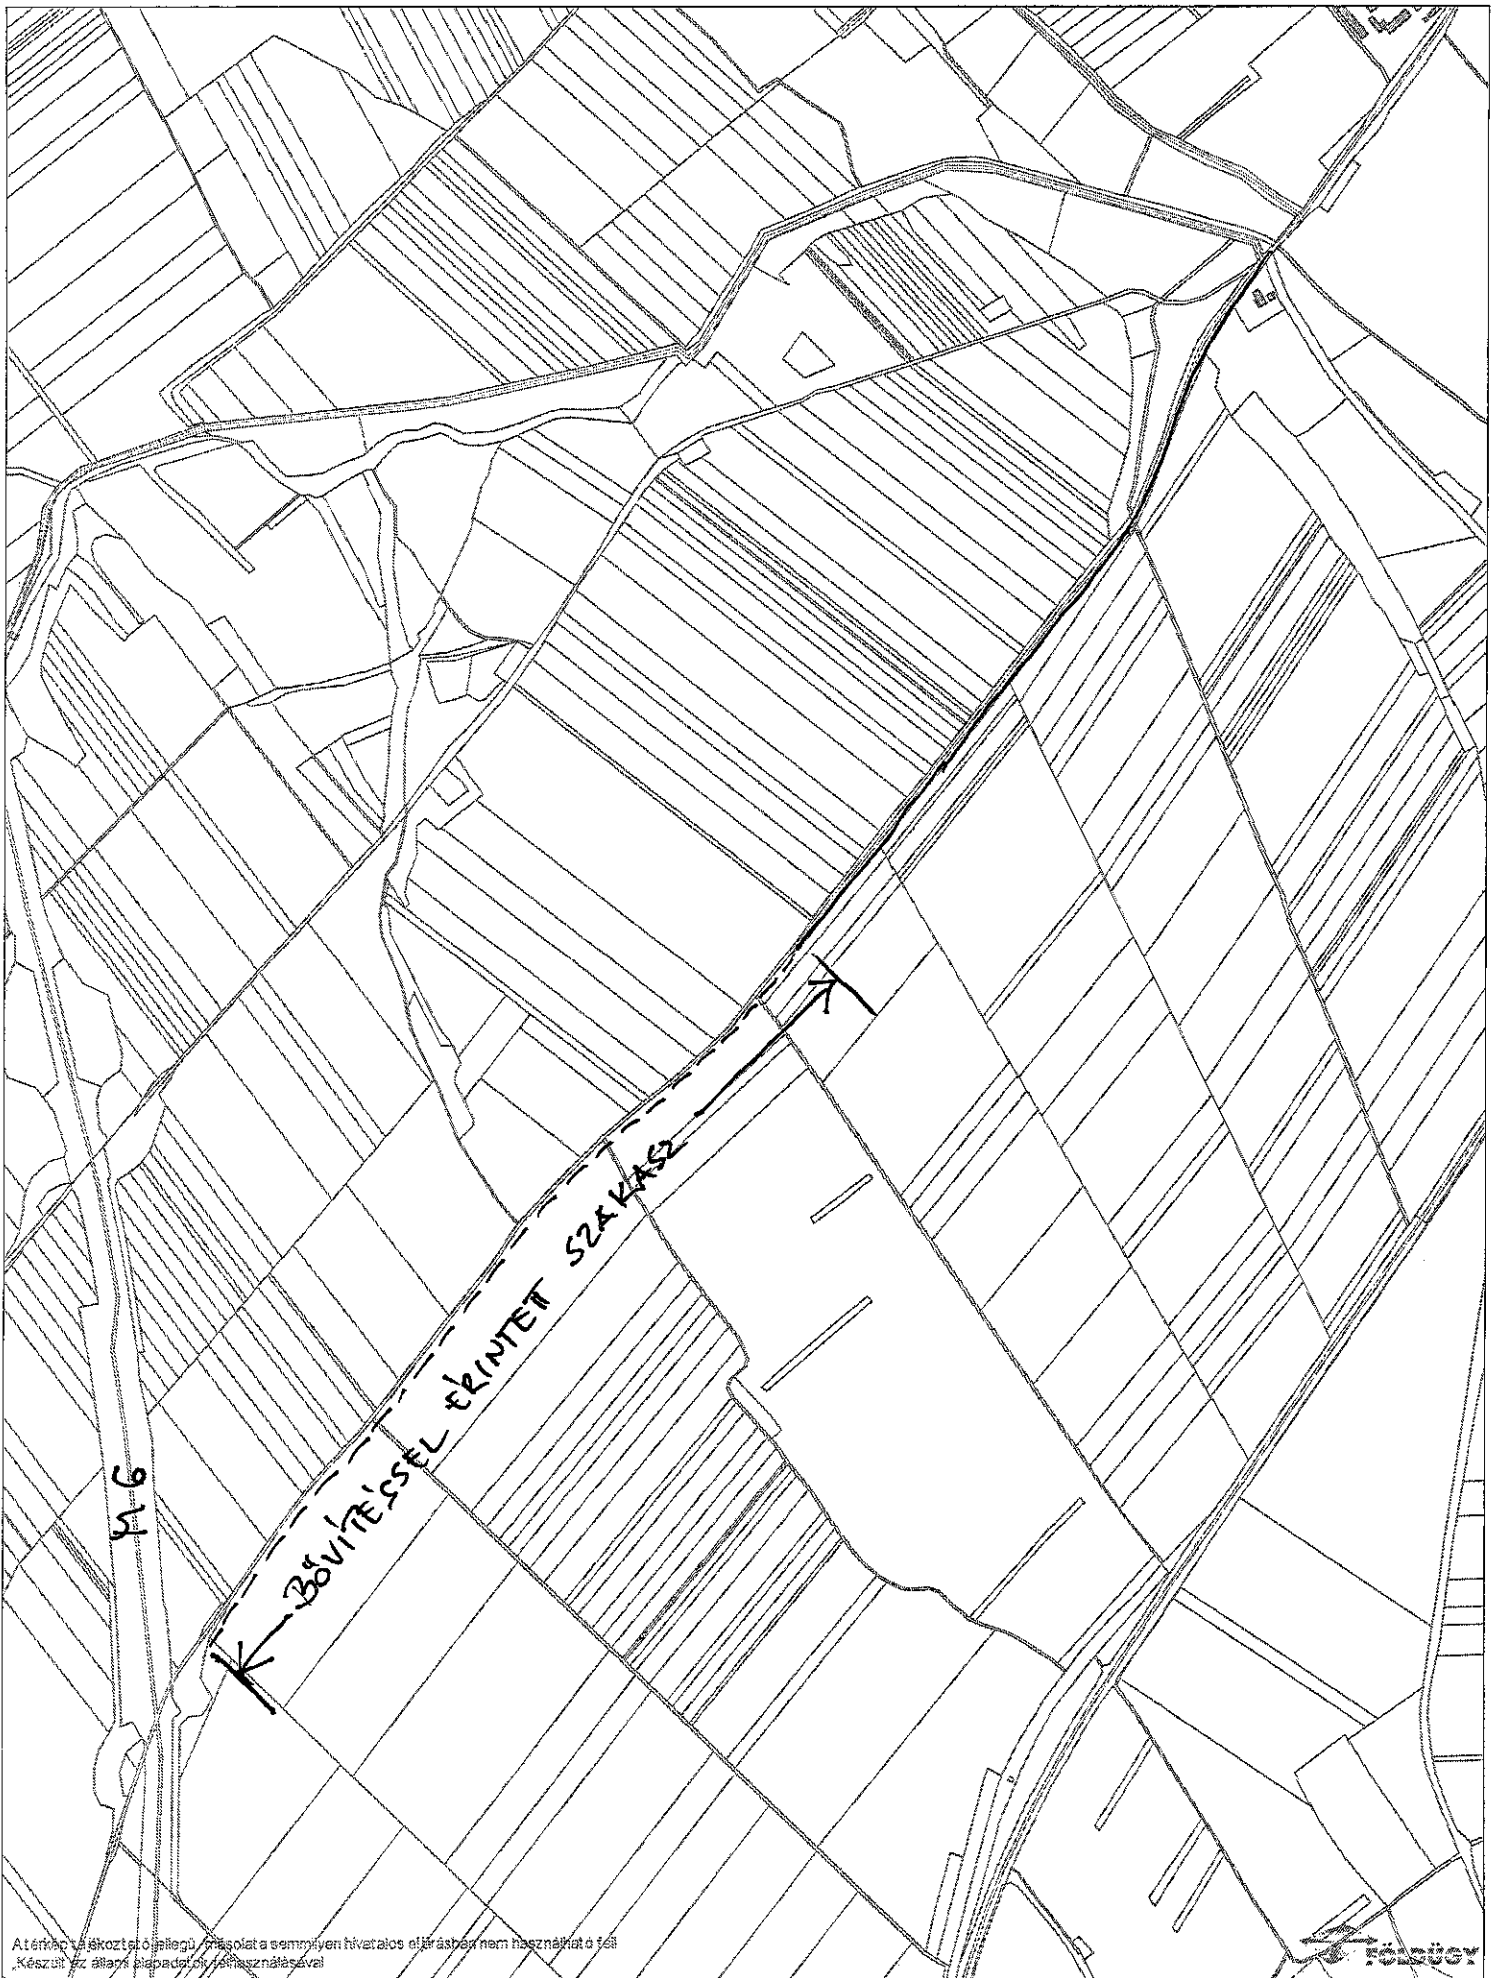

A térkép készítőjének felelős, másolat a semmilyen hivatalos eljárásban nem használható fel.
Készült ez általános alapadatok felhasználásával.

Földmérő

Dátum: 2022.02.17 10:17
Készítette: ismeretlen
Méretarány: 1:10000
Koordináta: 636443.23, 157012.19 - 639212.54, 160711.06
Megjegyzés:

