


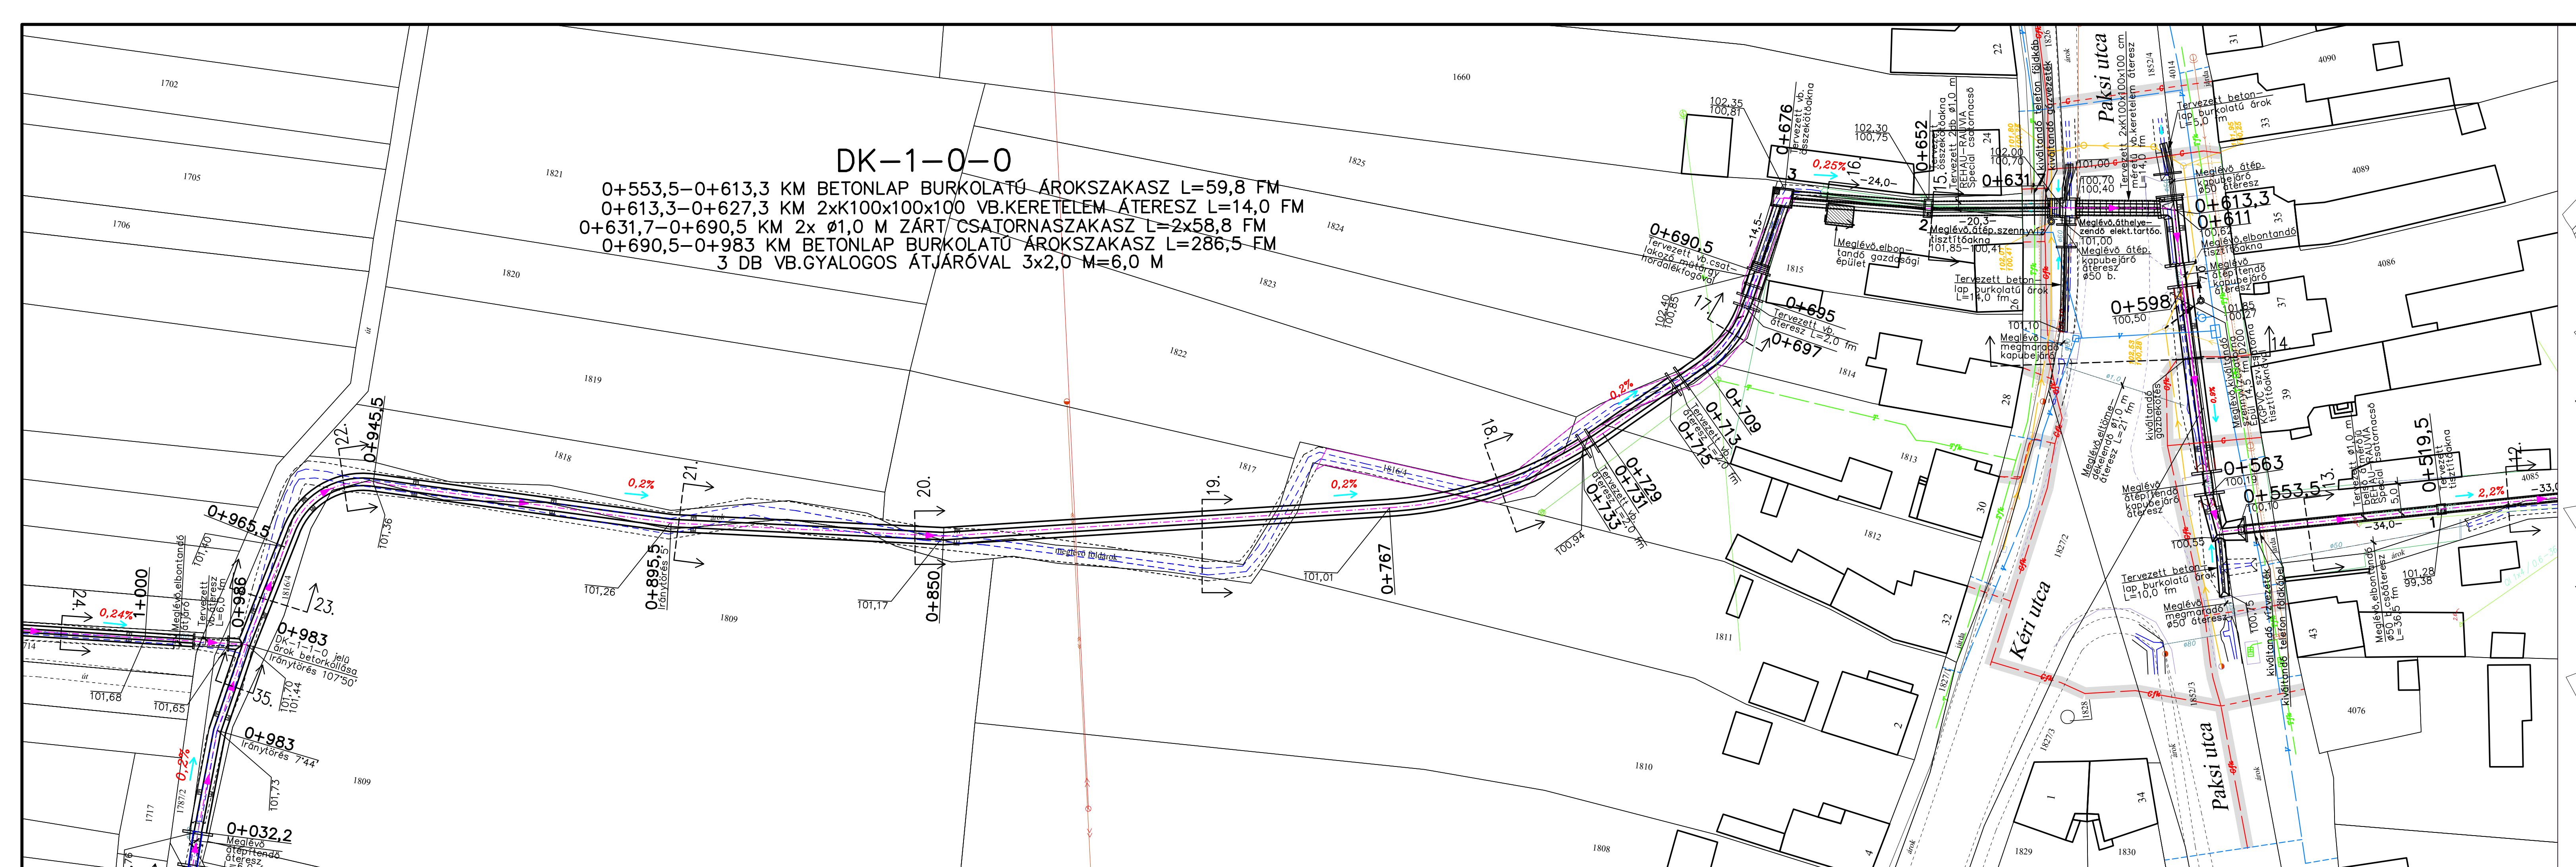

MEGJEGYZÉS:

- A terven szereplő magassági adatok BALTI alapszintre vonatkoznak!

- A dokumentációhoz nyíltárok közműfektetés és műszeres (földalatti) közműbemérés nem készült! A terven feltüntetett meglévő közművek helye az üzemeltetők adatai alapján lett felvéve, többségében az üzemeltetők által megadott alaptérképek transzformálásával, mely alaptérképek a valós állapottól eltérőek. A meglévő közművek mélységbeli feltüntetése (az átlagos fektetési mélységben) csak tájékoztató jellegű. Kivitelezéskor minden rákötésnél előzetes nyíltárok közműfektetést kell végezni!

- A kivitelezés megkezdése előtt kutatógödörrel, szakfelügyelet mellett kell feltárni az egyes közművek pontos helyét. A feltárt közművek tényleges helyzetének ismeretében a tervezett árkok nyomvonalának esetleges módosítása válhat szükségessé.

- Kivitelezéskor a közműtulajdonosok előírásait, valamint a közműkeresztezésekre vonatkozó szabványokat, műszaki előírásokat szigorúan be kell tartani!

- A közművezeték közelében gépi földmunkát végezni tilos, ezen helyeken csak kézi földmunka végezhető, fokozott figyelemmel és óvatossággal!

- A keresztezett, megközelített közművezetéseket a vonatkozó szakági előírások, szabványok, valamint a közmű-üzemeltetői hozzájárulásokban foglaltak szerint be kell védeni, illetve ki kell váltani. A kiváltásokat csak az érintett közműtulajdonosok végezhetik!

JELMAGYARÁZAT

Tervezett létesítmény	Meglévő közmű
Tervezett átereszt (kapubejáró)	Meglévő vízvezeték
Meglévő, megmaradó átereszt	Meglévő gázvezeték
Tervezett burkolt árok	Meglévő szennyvízcsatorna tisztítódommal és tisztítóaknával
	Meglévő kiserőszt elektromos légvezeték
	Meglévő nagyfesz. elektromos légvezeték
	Meglévő telefon légvezeték
	Meglévő telefon földkábel
	Meglévő csapadékvíz átereszt
Oszlop	
Meglévő földárk	

Megbízó:		 DUNAFÖLDVÁR VÁROS ÖNKORMÁNYZATA H-7020 Dunaújváros, Kossuth L. u. 2. Tel.: 06-75/541-550, Fax: 06-75/541-555 e-mail: titkarsag@dunafoldvar.hu, web: www.dunafoldvar.hu	
Tervező:		 GEMENCBAU TOLNA KFT. H-7100 Szekszárd, Tinódi u. 7. Tel.: 06-74/415-105, Fax: 06-74/511-281, e-mail: info@gemencbau.hu, web: www.gemencbau.hu	
Feladat tervező:	Munka megnevezése:		Témaszám:
 H. Harangozó Szilvia VZ-T/17-0534	Dunaújváros, Kenderföldi árok vízrendezése Kiviteli tervdokumentáció		110-10-16
Tervező:	Rajzszám:	Méretarány:	
 H. Harangozó Szilvia VZ-T/17-0534		1 : 500	
Projektvezető:	Helyszínrajz a vízrendezés építési munkáiról II.		Dátum:
 Fischer József			2016. március 10.
			Rajzszám:
			DK - 3
 GEMENCBAU TOLNA • ÉPÍTŐIPARI ÉS SZOLGÁLTATÓ KFT. H-7100 Szekszárd, Tinódi út 7. • Telefon: 74/415-105 • Fax: 74/511-281 ISO 9001 Internet: www.gemencbau.hu • E-mail: info@gemencbau.hu			
 Lindab regionális márkakivitelező			

Ez a terv 1999. évi LXXVI. törvény alapján jogvédelem alatt áll!