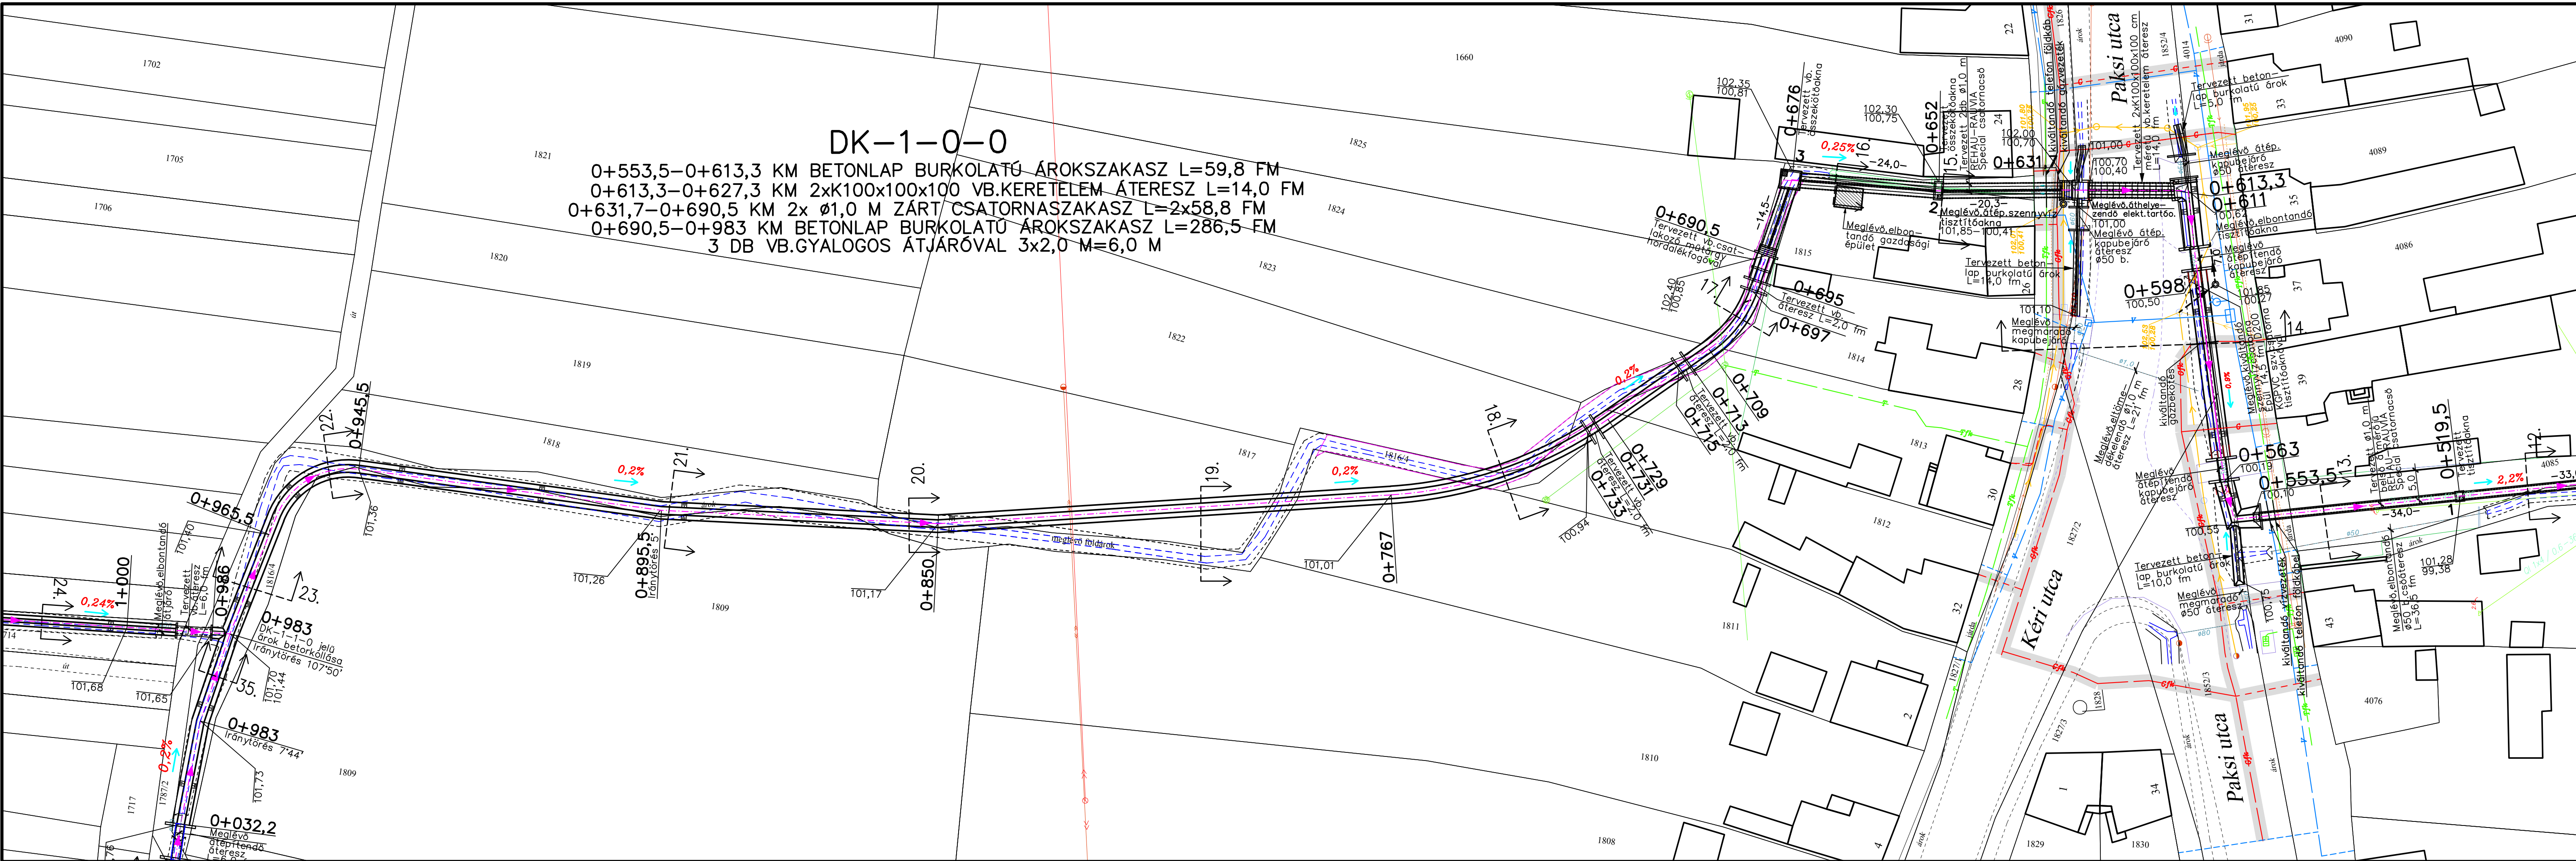




JELMAGYARÁZAT

Tervezett létesítmény

- Tervezett átereszt (kapubejáró)
- Meglévő, megmaradó átereszt
- Tervezett burkolt árok

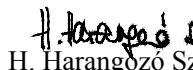
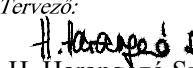
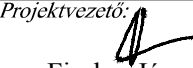
Egyéb

- Oszlop
- Meglévő földárók

Meglévő közmű

- Meglévő vízvezeték
- Meglévő gázvezeték
- Meglévő szennyvízesatorna tisztítódóval és tisztítóaknával
- Meglévő kisfesz. elektromos légvezeték
- Meglévő nagyfesz. elektromos légvezeték
- Meglévő telefon légvezeték
- Meglévő telefon földkabel
- Meglévő csapadékvíz átereszt

A terven szereplő magasságok BALTI alapszintre vonatkoznak! A geodéziai felmérés EOV-ban készült.
A terven feltüntetett közművek helye tájékoztató jellegű, a kivitelezési munka megkezdése előtt azok pontos helyéről kutatógödör feltárással meg kell győződni.

Megbízó:  DUNAFÖLDVÁR VÁROS ÖNKORMÁNYZATA H-7020 Dunaföldvár, Kossuth L. u. 2. Tel.: 06-75/541-550, Fax.: 06-75/541-555 e-mail: titkarsag@dunafoldvar.hu, web: www.dunafoldvar.hu		
Tervező:  GEMENCBAU TOLNA KFT. H-7100 Szekszárd, Tinódi u. 7. Tel.: 06-74/415-105, Fax.: 06-74/511-281, e-mail: gemencbau@t-online.hu, web: www.gemencbau.hu		
DUNAFÖLDVÁR, VÖLGY UTCAI ARADI KÖZI VÍZLEVEZETŐ ÁROK ÉS KENDERFÖLDI ÁROK VÍZRENDEZÉSE Vízügyi létesítési engedélyezési tervdokumentáció		
Felolós tervező:  H. Harangozó Szilvia VZ-T/17-0534	Munka megnevezése: Dunaföldvár, Kenderföldi árok vízrendezése	Témaszám: 838-10-11
Tervező:  H. Harangozó Szilvia VZ-T/17-0534	Rajzcím: Helyszínrajz a vízrendezés építési munkáiról II.	Méretarány: 1 : 500
Projektvezető:  Fischer József		Dátum: 2014 június hó
		Rajzszám: DK - 3
GEMENCBAU TOLNA • ÉPÍTŐIPARI ÉS SZOLGÁLTATÓ KFT. ISO 9001 H-7100 Szekszárd, Tinódi út 7. • Telefon: 74/415-105 • Fax: 74/511-281 Internet: www.gemencbau.hu • E-mail: gemencbau@t-online.hu		
 Lindab regionális márkakivitelező		