DUNAFÖLDVÁR VÁROS TELEPÜLÉSRENDEZÉSI ESZKÖZEINEK AKTUALIZÁLÁSA

TELEPÜLÉSSZERKEZETI TERVLAP

É

0 350 700 900m

ELFOGADVA: DUNAFÖLDVÁR VÁROS ÖNKORMÁNYZATA
167/2023.(IX.26.) KT HATÁROZATÁVAL

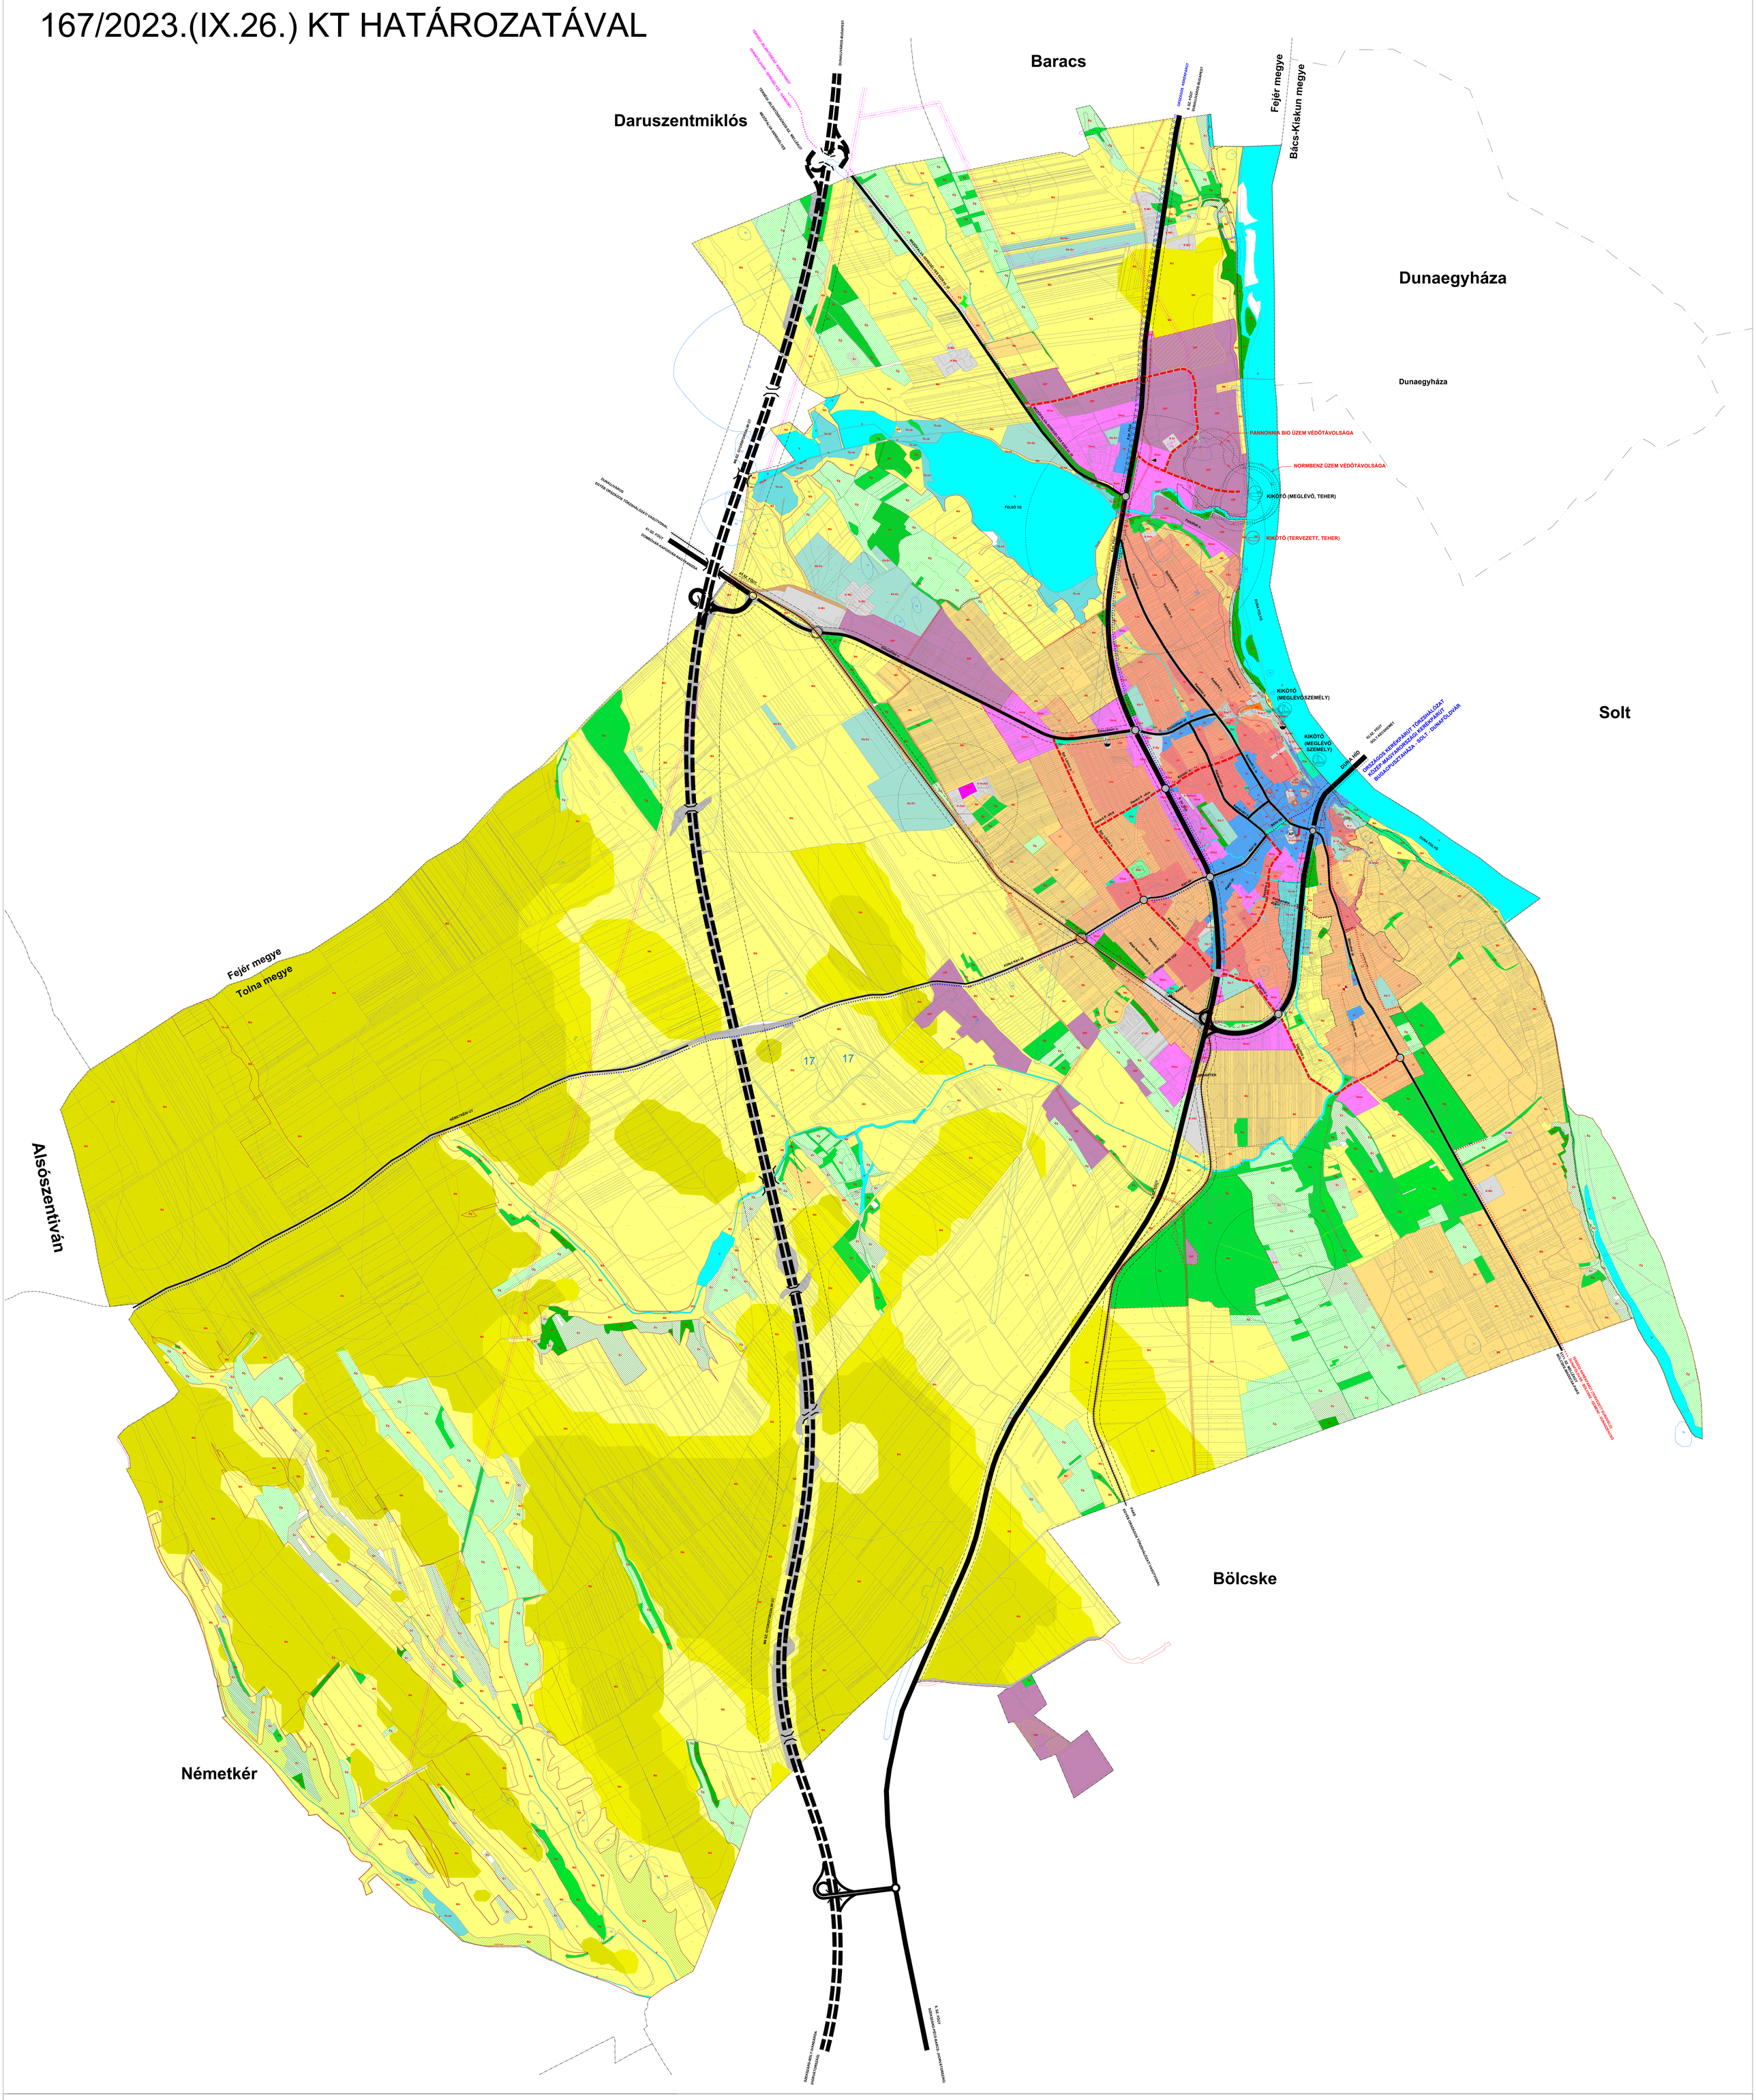

KÖZIGAZGATÁSI HATÁR

MEGYEHATÁR

TERVEZETT BELTERÜLETI HATÁRVONAL

MEGLÉVŐ BELTERÜLETI HATÁRVONAL

GYORSFORGALMI ÚT

I. RENDŰ FŐÚT

II.RENDŰ FŐÚT

TERVEZETT II. RENDŰ FŐÚT

ÖSSZEKÖTŐ/BEKÖTŐÚT (KÜLTERÜLET)

GYŰJTŐÚT (BELTERÜLET)

TERVEZETT GYŰJTŐÚT

VASÚTVONAL (ORSZÁGOS TÖRZSHÁLÓZAT)

KÜLÖN SZINTŰ VASÚT-KÖZÚT KERESZTEZŐDÉS

ORSZÁGOS KERÉKPÁRÚT

TÉRSÉGI KERÉKPÁRÚT

TÉRSÉGI KERÉKPÁRÚT (TERVEZETT EuroVelo)

MEGÉPÜLT KERÉKPÁRÚT SZAKASZ

HELYI JELENTŐSÉGŰ KERÉKPÁRÚT (MEGÉPÜLT)

ÖNÁLLÓ GYALOGOS / KERÉKPÁR ÚT

TÉRSÉGI JELENTŐSÉGŰ TEHERFORGALMI KIKÖTŐ (MEGLÉVŐ/TERVEZETT)

TÉRSÉGI JELENTŐSÉGŰ SZEMÉLYFORGALMI KIKÖTŐ (MEGLÉVŐ/TERVEZETT)

VÁ AP VASÚTÁLLOMÁS, AUTÓBUSZ PÁLYAUDVAR

BEÉPÍTÉSRE SZÁNT TERÜLETEK

LAKÓTERÜLET (L)

- Lk LAKÓTERÜLET - KISVÁROSIAS
- Lke KERTVÁROSIAS LAKÓTERÜLET
- Lf FALUSIAS LAKÓTERÜLET

VEGYES TERÜLET (V)

- Vt TELEPÜLÉSKÖZPONTI TERÜLET

GAZDASÁGI TERÜLET (G)

- Gksz KERESKEDELMI, SZOLGÁLTATÓ GAZDASÁGI TERÜLET
- Gip IPARI GAZDASÁGI TERÜLET

ÜDÜLŐTERÜLET (Ü)

- Üü ÜDÜLŐHÁZAS ÜDÜLŐTERÜLET

KÜLÖNLEGES TERÜLET (K)

- Kb-T TEMETŐ
- K-szoc IDŐSOTTHON
- K-int INTÉZMÉNYI
- K-rekr REKREÁCIÓS TERÜLET
- K-szh SZÁLLÁSHELY SZOLGÁLTATÓ
- K-okt OKTATÁSI INTÉZMÉNY
- K-v VENDÉGLÁTÁS, IDEGENFORGALOM
- K-kz KÖZMŰTERÜLET
- K-tpl TEMPLOM
- K-sp SPORTTERÜLET
- K-id RENDEZVÉNYTERÜLET
- K-hon HONVÉDELMI TERÜLET
- K-vás VÁSÁRTÉR
- K-pi-t PINCE-TÖMBTELKES
- K-pi-z PINCE-EGYEDITELKES
- K-közl(va) VASUTÁLLOMÁS
- K-közl(au) AUTÓBUSZPÁLYAUDVAR
- K-közl(v) KIKÖTŐ
- K-kz(E) KÖZMŰTERÜLET FÁSÍTÁSI TILALOM
- K-hull HULLADÉKGAZDÁLKODÁS
- K-hull(sz) SZELEKTÍV HULLADÉKLERAKÓ
- K-hull(f) FÉMHULLADÉK ÁTVEVŐ
- K-D ÁLLATI HULLADÉKGYŰJTŐ
- K-vár VÁR
- K-Mü MEZŐGAZDASÁGI ÜZEMI TERÜLET

BEÉPÍTÉSRE NEM SZÁNT TERÜLETEK

KÖZLEKEDÉSI TERÜLET (KÖ)

- KÖu KÖZÚTI KÖZLEKEDÉSI TERÜLET
- KÖk KÖTÖTTPÁLYÁS KÖZLEKEDÉSI TERÜLET

ZÖLDTERÜLET (Z)

- Zkk KÖZKERT
- Zkp KÖZPARK

ERDŐTERÜLET (E)

- Ev Ev TERVEZETT / NYÍLVÁNTARTOTT VÉDELMI ERDŐTERÜLET
- Eg Eg TERVEZETT / NYÍLVÁNTARTOTT GAZDASÁGI ERDŐTERÜLET
- Ek KÖZJÓLÉTI ERDŐTERÜLET

MEZŐGAZDASÁGI TERÜLET (M)

- Mk KERTES MEZŐGAZDASÁGI TERÜLET
- Má ÁLTALÁNOS MEZŐGAZDASÁGI TERÜLET
- Má KIVÁLÓ TERMŐHELYI ADOTTSÁGÚ SZÁNTÓTERÜLET
- Má JÓ TERMŐHELYI ADOTTSÁGÚ SZÁNTÓTERÜLET

VÍZGAZDÁLKODÁSITERÜLET (V)

- V VÍZGAZDÁLKODÁSITERÜLET

TERMÉSZETKÖZELI TERÜLET (Tk)

- Tk TERMÉSZETKÖZELI TERÜLET

TERMÉSZETVÉDELEM

- NATURA 2000 HÁLÓZAT
- DÉL-MEZŐFÖLD TÁJVÉDELMI KÖRZET TERÜLETE
- DÉL-MEZŐFÖLD TÁJVÉDELMI KÖRZET FOKOZOTTAN VÉDETT TERÜLETE
- ÖKOLÓGIAI HÁLÓZAT - ÖKOLÓGIAI FOLYOSÓ TERÜLETE
- ÖKOLÓGIAI HÁLÓZAT - MAGTERÜLET
- TÁJKÉPVÉDELMI TERÜLET ÖVEZETE

VÍZGAZDÁLKODÁSITERÜLET (V)

- V VÍZGAZDÁLKODÁSITERÜLET

KÜLÖNLEGES BEÉPÍTÉSRE NEM SZÁNT TERÜLET (Kb)

- Kb-gy GYEREKTÁBOR
- Kb-szp SZABADIDŐPARK
- Kb-T TEMETŐ
- Kb-lösz LÖSZPARTFAL
- Kb-En NAPELEMPARK
- Kb-z ZÖLDTERÜLET
- Kb-id IDEGENFORGALOM/ZÖLDTERÜLET
- Kb-töltés TÖLTÉS

ÖRÖKSÉGVÉDELEM

- NYILVÁNTARTOTT RÉGÉSZETI LELŐHELY (TERÜLETE, SORSZÁMA)
- NYILVÁNTARTOTT MŰEMLÉK ÉS TELKE
- HATÁLYOS MŰEMLÉKI KÖRNYEZET
- TELEPÜLÉSKÉPI SZEMPONTBÓL MEGHATÁROZÓ TERÜLET HATÁRA

VÉDELMI, KORLÁTOZÓ TERÜLETEK, ELEMEK

- NAGYVIZI MEDER
- ORSZÁGOS VÍZMINŐSÉGVÉDELMI TERÜLET HATÁRA
- FELSZÍNMOZGÁS VESZÉLYES TERÜLET HATÁRA
- FŐUTAK, VASUTVONAL VÉDŐTERÜLETE
- TELEPHELYEK VÉDŐTÁVOLSÁGA
- TELEPHELYEK BELSŐ, KÖZÉPSŐ, KÜLSŐ VÉDŐTÁVOLSÁGA
- NAGYKÖZÉPNYOMÁSÚ GÁZVEZETÉK ÉS VÉDŐTÁVOLSÁGA
- A BIOLÓGIAI AKTIVITÁSÉRTÉK KOMPENZÁCIÓJA CÉLJÁBÓL KIJELÖLT ERDŐTERÜLET HATÁRA
- VILLAMOS GERINCHÁLÓZAT SZABADVEZETÉKE, VÉDŐTÁVOLSÁGA
- REGIONÁLIS SZENNYVÍZ NYOMÓVEZETÉK
- SZENNYVÍZÁTEMELŐ, VÉDŐTERÜLETTEL
- VÍZMŰKÚT, VÉDŐTERÜLETTEL
- GÁZNYOMÁS CSÖKKENTŐ
- 132/22 kV-OS ALÁLLOMÁS
- KIVÁLÓ TERMŐHELYI ADOTTSÁGÚ SZÁNTÓK ÖVEZETE
- AZ ÖVEZETTEL ÉRINTETT FEJLESZTÉSI TERÜLET
- JÓ TERMŐHELYI ADOTTSÁGÚ SZÁNTÓK ÖVEZETE
- AZ ÖVEZETTEL ÉRINTETT FEJLESZTÉSI TERÜLET

B&H RÉGIÓ BT.

TERÜLETRENDEZÉSI, VÁROSÉPÍTÉSZETI BETÉTI TÁRSASÁG

7624 Pécs, Attila u.19 Tel./Fax:(72) 532-755, (30) 28137 44, K&H Bank ZRt. 10402427-24296184-00000000

A TERV SZERZŐI JOGVÉDELEM ALATT ÁLL

Közlekedés	TERV MEGNEVEZÉSE: **DUNAFÖLDVÁR VÁROS TELEPÜLÉSRENDEZÉSI ESZKÖZEINEK AKTUALIZÁLÁSA**	JELZŐSZÁM: **V-021/2**
Tájrendezés, zöldterület		RAJZSZÁM: **SZ-01**
Közműellátás	RAJZ MEGNEVEZÉSE: **SZERKEZETI TERVLAP**	LÉPTÉK: **M~1:5000**
Környezetvédelem		DÁTUM: **2023. OKTÓBER**
Örökségvédelem	**B. DR HELLER MÁRTA**	
EGYEZTETŐK	TELEPÜLÉSTERVEZŐS / VEZETŐ TERVEZŐ / ÜGYVEZETŐ	